


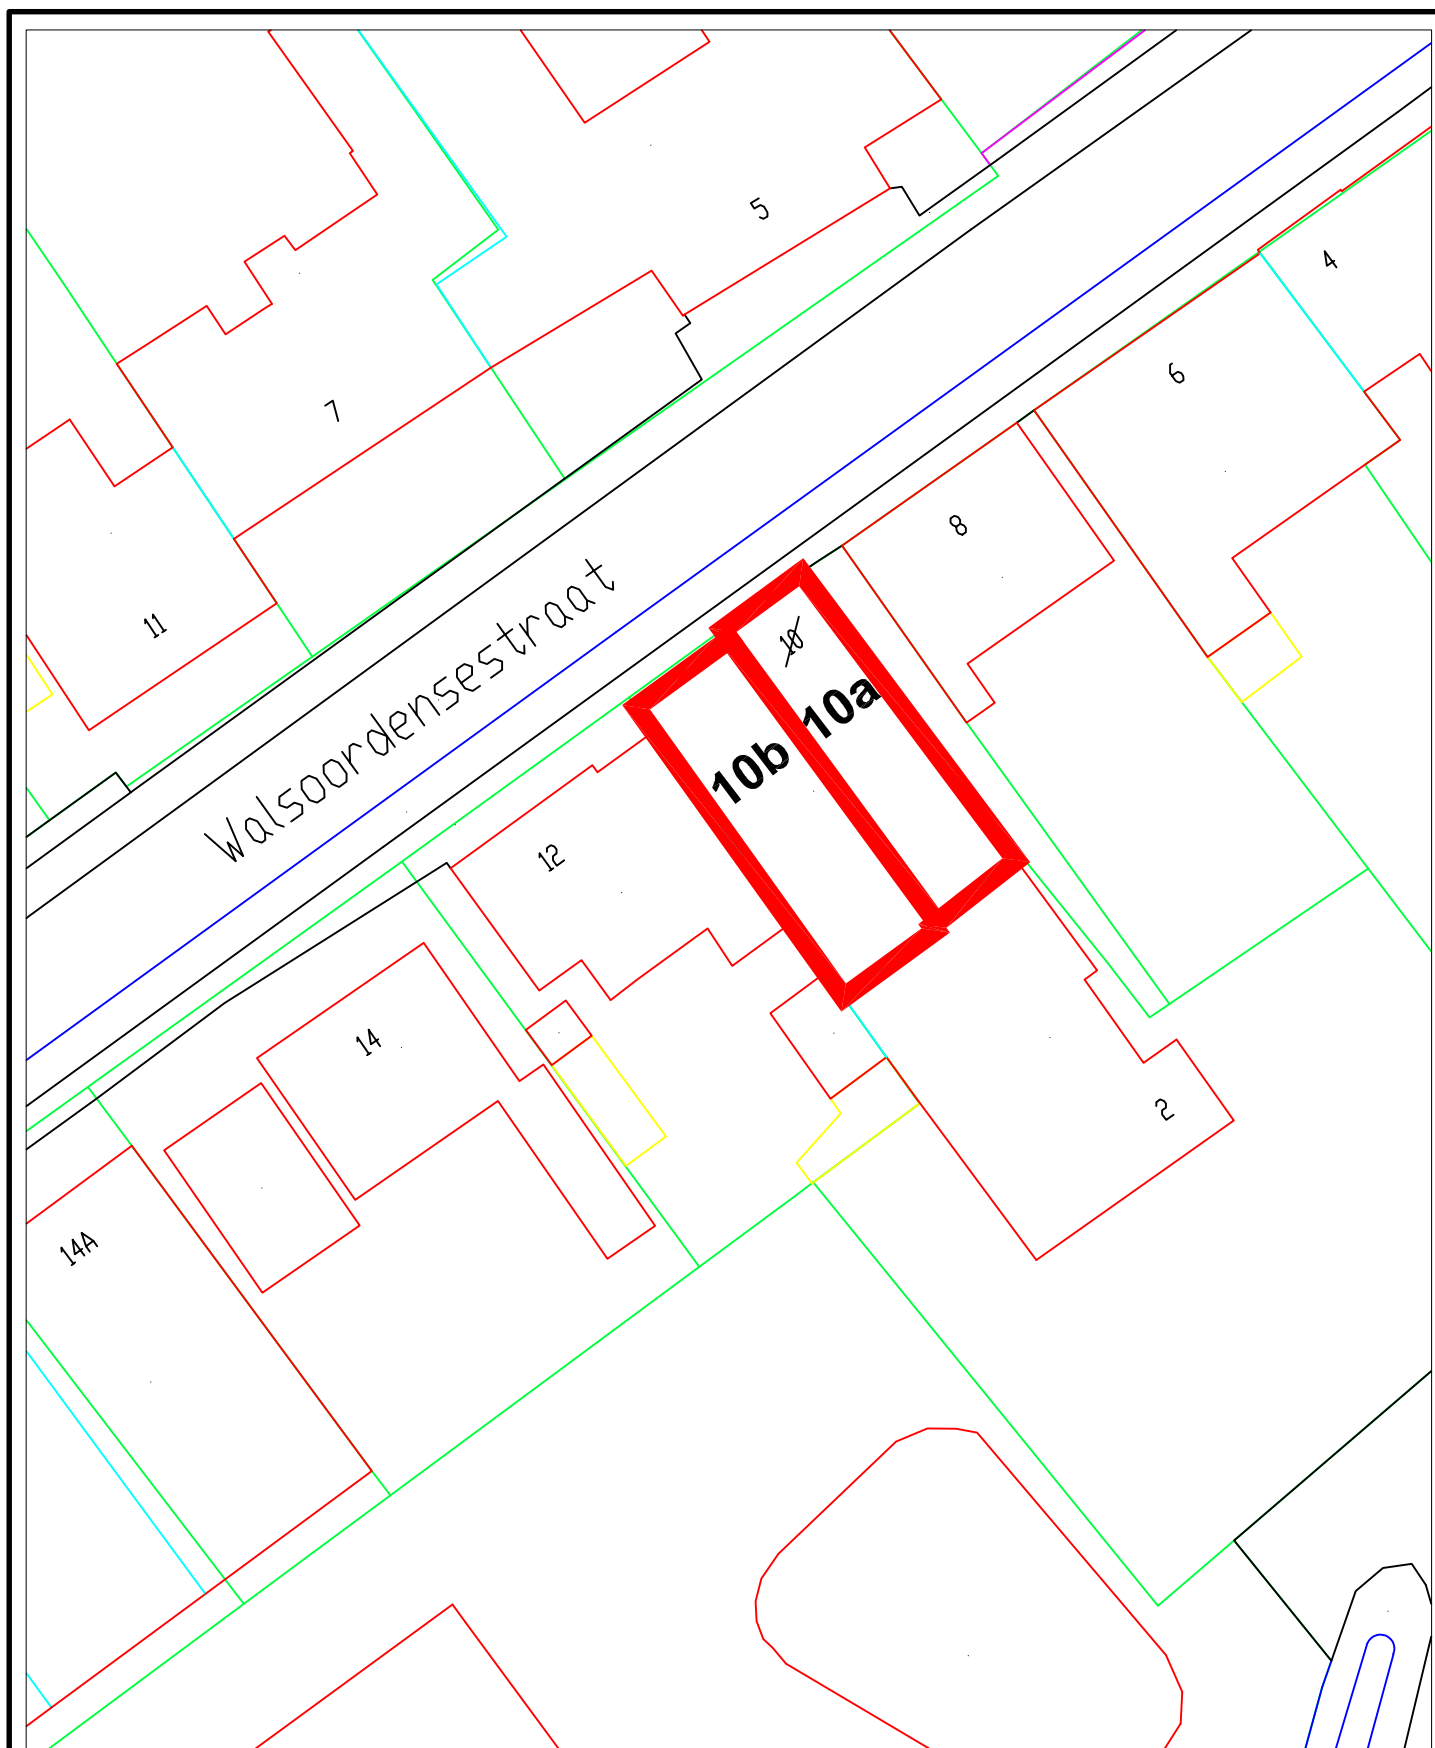

	29-1-26	Besluit nummeraanduiding	Def.	MBi	
Rev.	Datum	Omschrijving	Status	Getek.	Gecontr.



Gemeente Hulst

Getek. : Mdw GB
Datum : 29-01-2026

Project	Huisnummers toekennen	Tek. nr. :
Fase	Definitief	Schaal :
Onderwerp	Walsoordensestraat 10a en 10b, Walsoorden	Formaat : A4