

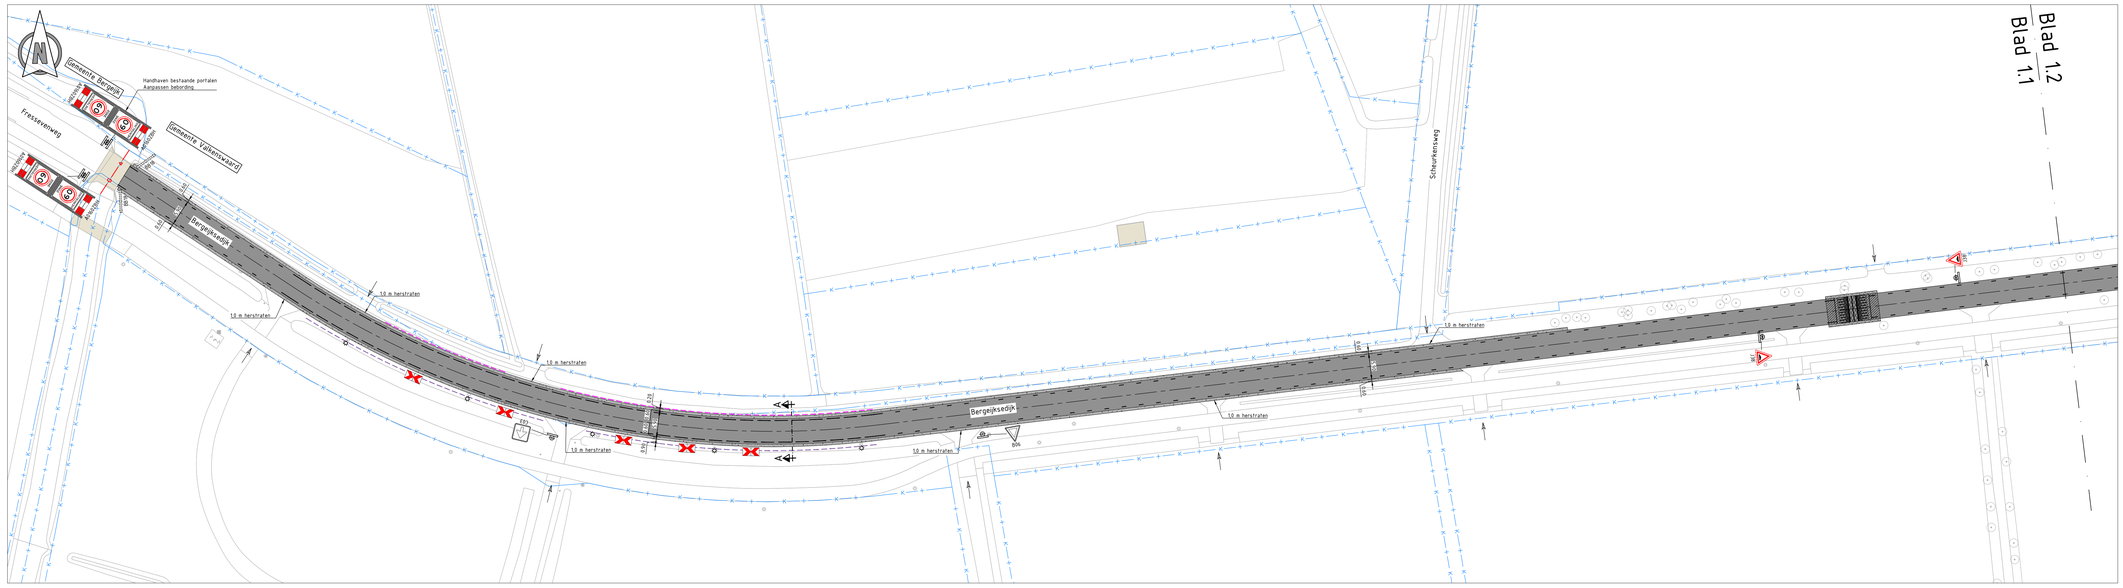


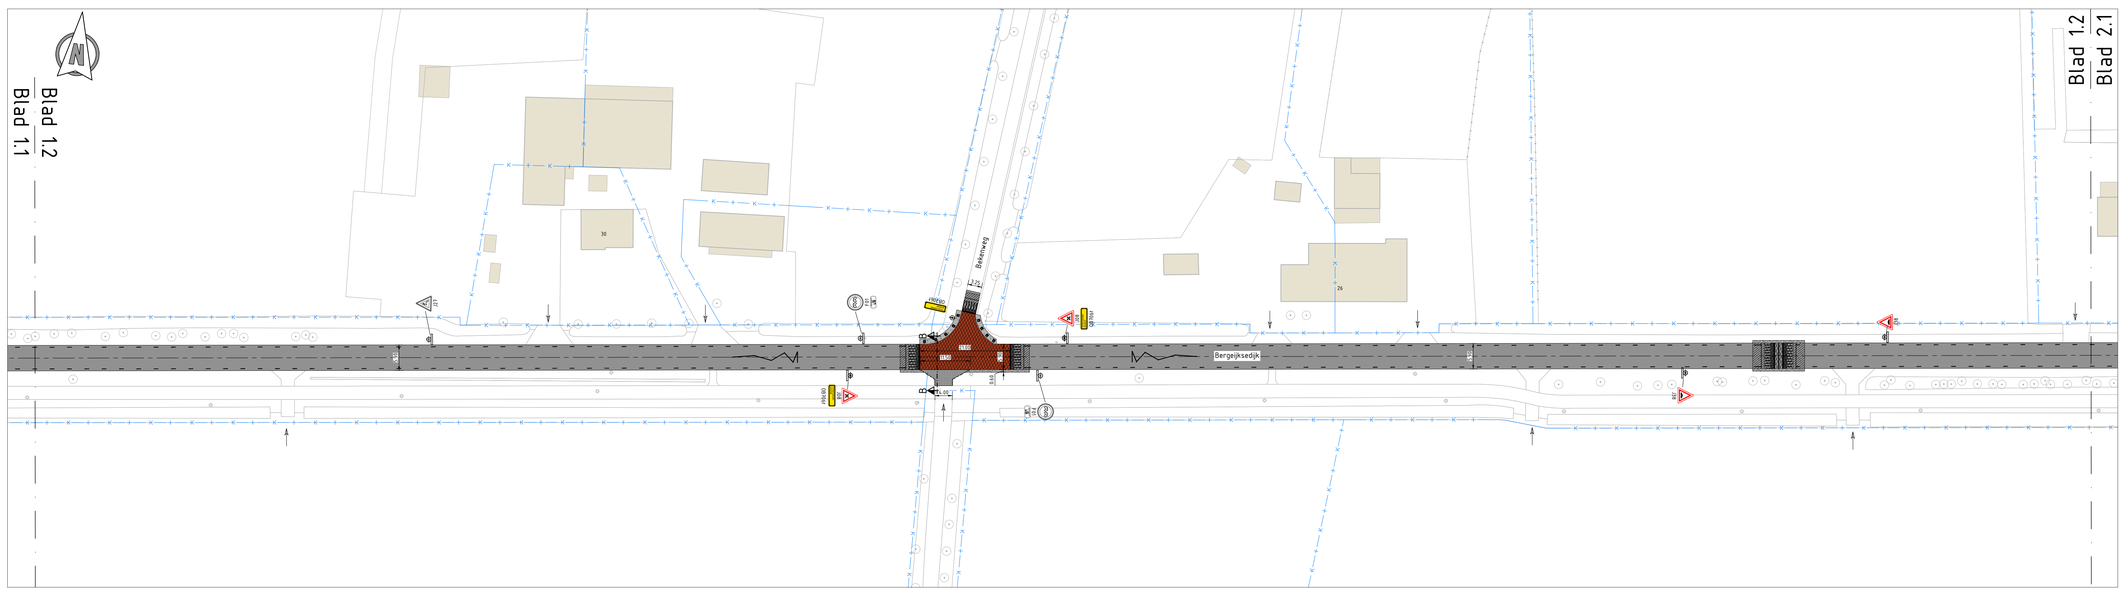


Legenda


- Bestaande situatie
- Nieuwe situatie
- Kadastrale situatie
- Gemeentegrens
- Inrit
- Bestaande bebouwing
- Aanbrengen deklaag, d = 40 mm, kleur grijs
- Aanbrengen OL, TL en DL, zie detail 01 & 02, kleur grijs
- Aanbrengen TL en DL, zie detail 01 & 02, kleur grijs
- Aanbrengen deklaag, d = 40 mm, kleur rood
- Aanbrengen OL, TL en DL, zie detail 01 & 02, kleur rood
- Aanbrengen bermbeton C35/45, d = 200 mm met ribbels
- Aanbrengen betonstraatstenen KF keperverband, kleur heidepaars
- Aanbrengen opsluitband 100x200 mm op zand
- Aanbrengen geleidingsconstructie, type T-22 2m (hout)
- Aanbrengen geleidingsconstructie, type T-22 2m (hout) motorvriendelijk
- Aanbrengen markering, 1-3 streep, d = 0,10 m
- Aanbrengen markering, 3-1 streep, d = 0,10 m
- Aanbrengen markering, 1-1 streep, d = 0,10 m
- Aanbrengen markering, ononderbrokenstreep, d = 0,10 m
- Aanbrengen markering, dwarsstreep, d = 0,15 m
- Aanbrengen markering, dwarsstreep, d = 0,30 m
- Aanbrengen markering, benummering, h = 4,0 m, zie detail 03
- Aanbrengen markering, 'bliksemschicht', d = 0,10 m
- Aanbrengen markering, drempel / plateau, zie detail 01 & 02
- Aanbrengen / verplaatsen lichtmast met uithouder, h = 6,0 m
- Aanbrengen verkeersbord incl. flespaal en type
- Handhaven verkeersbord incl. flespaal en type
- Aanbrengen schampblok, 600x500x400 mm, kleur wit, zie detail bochtbescherming
- Bestaande boom

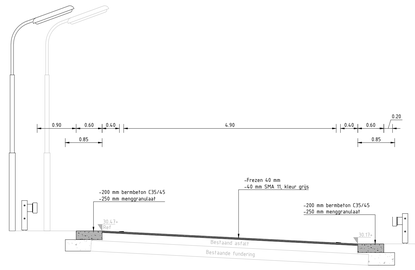

Principe doorsnede A-A
Schaal 1:50

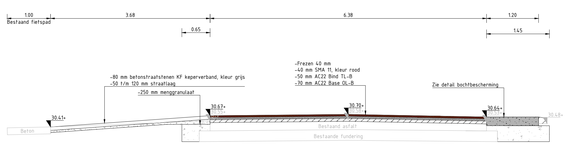

Principe doorsnede B-B
Schaal 1:50

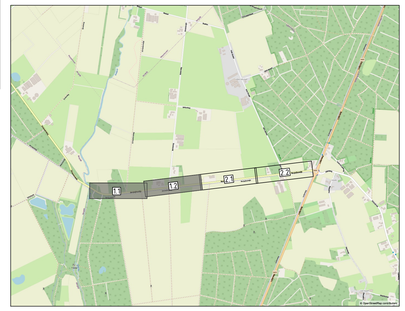

Opmerkingen:

Maten in meters tenzij anders vermeld
Hoogte maten in meters t.o.v. N.A.P

REV.	DATUM	OMSCHRIJVING REVISIE	GETEKEND	GECONTR.	GEZIEN
-	-	-	-	-	-
-	-	-	-	-	-
-	-	-	-	-	-

OPDRGEVER: Gemeente Valkenswaard

PROJECT: Afwaardering Bergeijksedijk

ONDERDEEL: Bestekstekeningen
Nieuwe situatie


Iv-Infra b.v.
Pettelaarpark 10-15
5216 PD 's-Hertogenbosch
Nederland
T +31 88 943 3200
www.iv-infra.nl


VERSIE:	3.0		
DATUM:	12-08-2026	GECONTROLEERD:	SM
GETEKEND:	RS	GEZIEN:	TR
STATUS:	Definitief	SCHAAL:	1:500
		FORMAAT:	A0

PROJECTNR.: INFR241119
TEKENINGNR.: 380
BLADNR.: 1 van 2

DEZE TEKENING IS EIGENDOM VAN Iv-Infra b.v.
ZONDER SCHRIFTELIJKE TOESTEMMING VAN DE EIGENAAR MAG DEZE OP GENERLEI WIJZE WORDEN GEKOPIEERD OF OPENBAAR GEMAAKT.


Iv-Infra b.v. | Gemeente Valkenswaard | Afwaardering Bergeijksedijk | Ref.plan INFR241119 | 12-08-2026 | Nieuwe situatie

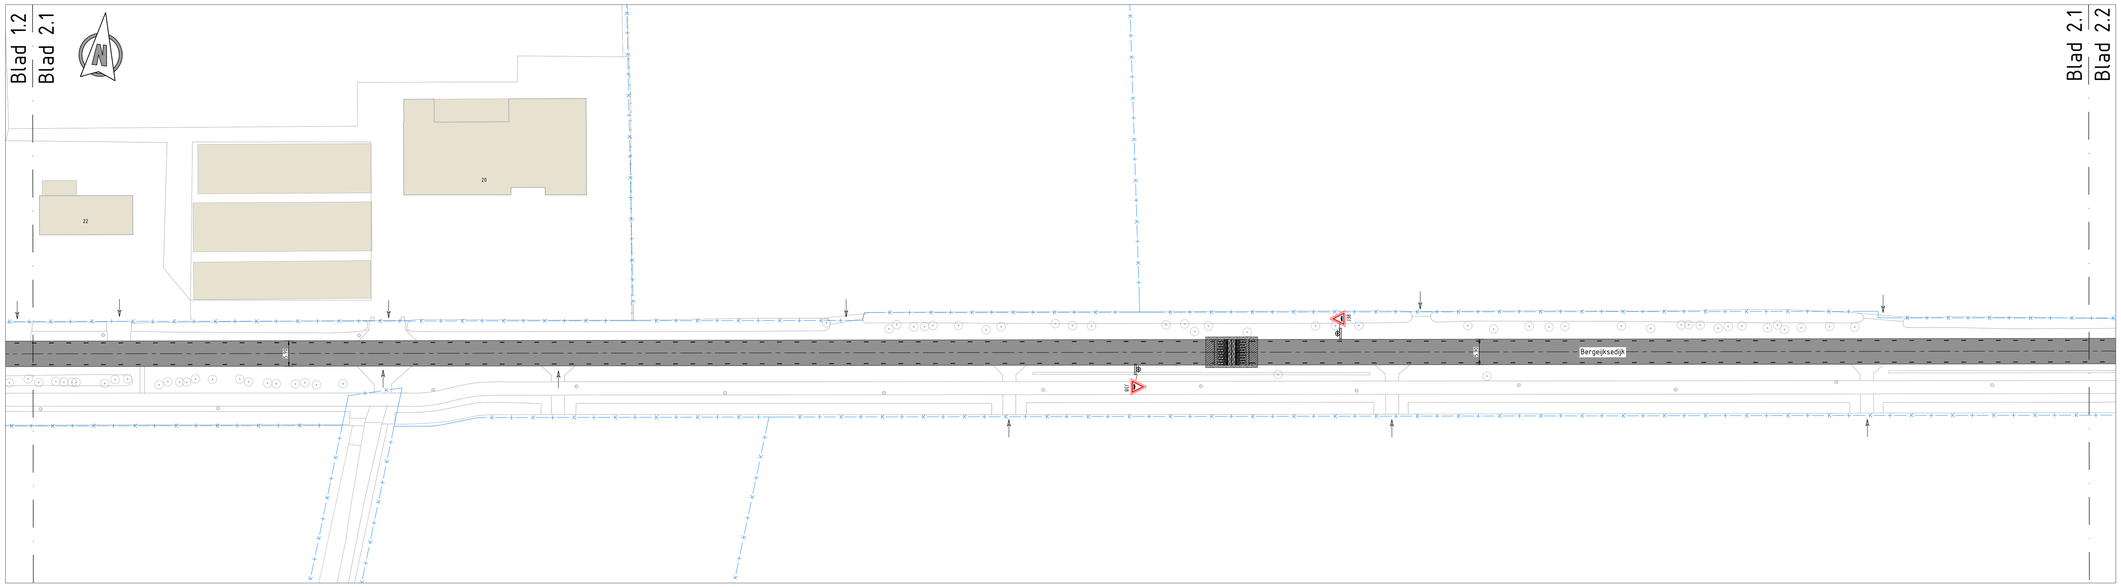

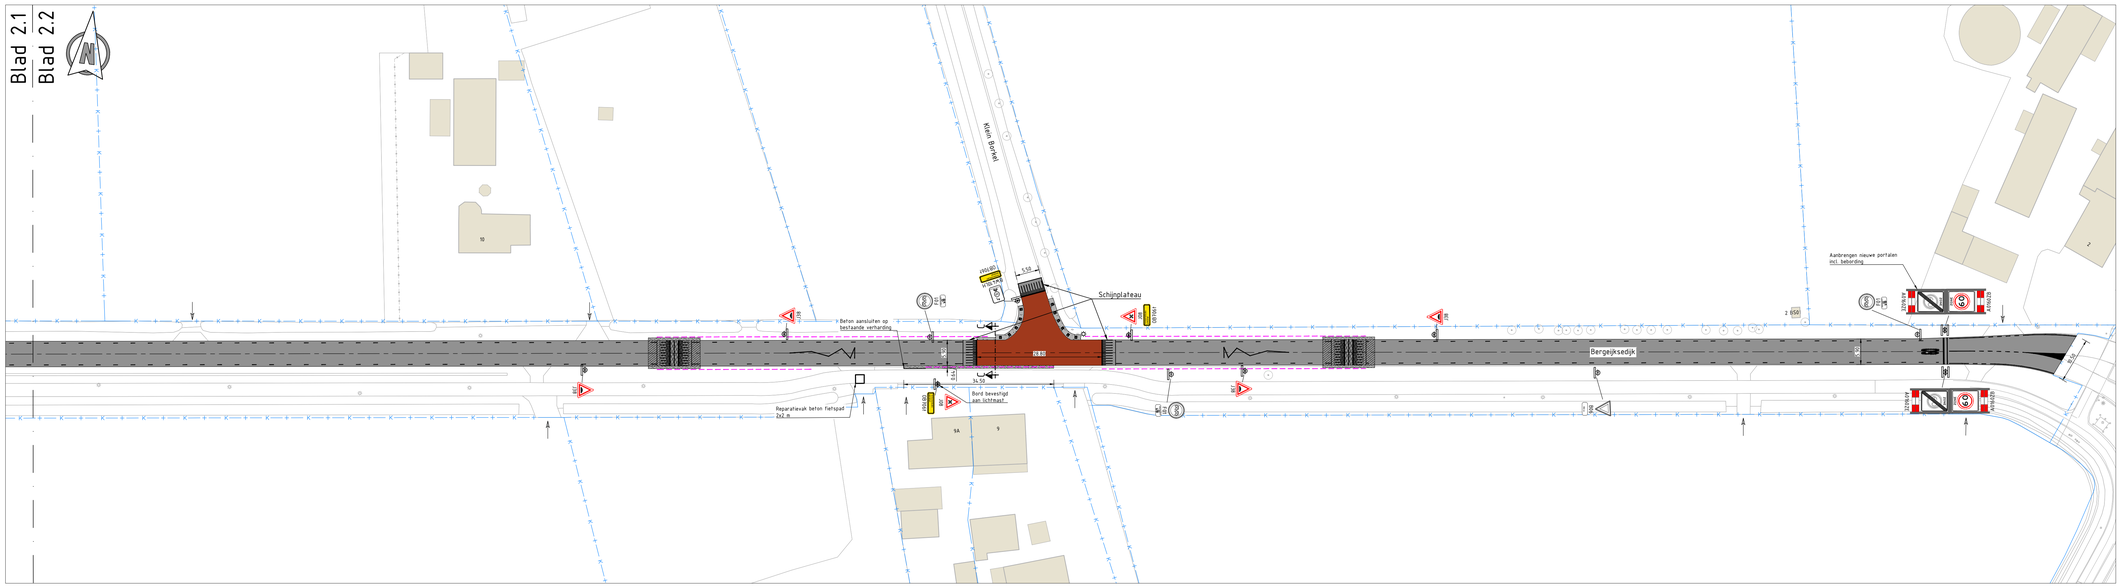

Legenda

- Bestaande situatie
- Nieuwe situatie
- Kadastrale situatie
- Gemeentegrens
- Inrit
- Bestaande bebouwing
- Aanbrengen deklaag, d = 40 mm, kleur grijs
- Aanbrengen OL, TL en DL, zie detail 01 & 02, kleur grijs
- Aanbrengen TL en DL, zie detail 01 & 02, kleur grijs
- Aanbrengen deklaag, d = 40 mm, kleur rood
- Aanbrengen OL, TL en DL, zie detail 01 & 02, kleur rood
- Aanbrengen bermbeton C35/45, d = 200 mm met ribbels
- Aanbrengen betonstraatstenen KF keperverband, kleur heidepaars
- Aanbrengen opsluitband 100x200 mm op zand
- Aanbrengen geleidingsconstructie, type T-22 2m (hout)
- Aanbrengen geleidingsconstructie, type T-22 2m (hout) motorvriendelijk
- Aanbrengen markering, 1-3 streep, d = 0,10 m
- Aanbrengen markering, 3-1 streep, d = 0,10 m
- Aanbrengen markering, 1-1 streep, d = 0,10 m
- Aanbrengen markering, ononderbrokenstreep, d = 0,10 m
- Aanbrengen markering, dwarsstreep, d = 0,15 m
- Aanbrengen markering, dwarsstreep, d = 0,30 m
- Aanbrengen markering, benummering, h = 4,0 m, zie detail 03
- Aanbrengen markering, 'bliksemschicht', d = 0,10 m
- Aanbrengen markering, drempel / plateau, zie detail 01 & 02
- Aanbrengen / verplaatsen lichtmast met uithouder, h = 6,0 m
- Aanbrengen verkeersbord incl. flespaal en type
- Handhaven verkeersbord incl. flespaal en type
- Aanbrengen schampblok, 600x500x400 mm, kleur wit, zie detail bochtbescherming
- Bestaande boom

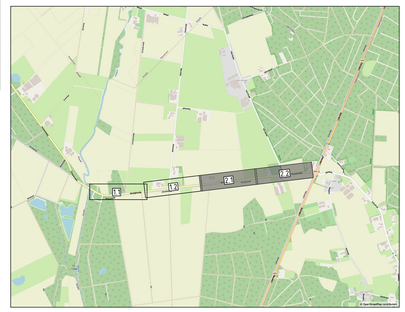

Opmerkingen:

Maten in meters tenzij anders vermeld
Hoogte maten in meters t.o.v. N.A.P

REV.	DATUM	OMSCHRIJVING REVISIE	GETEKEND	GECONTR.	GEZIEN
-	-	-	-	-	-
-	-	-	-	-	-
-	-	-	-	-	-

OPDRGEVER: Gemeente Valkenswaard

PROJECT: Afwaardering Bergeijksedijk


ONDERDEEL: Bestekstekeningen
Nieuwe situatie

lv-Infra b.v.
Pettelaarpark 10-15
5216 PD 's-Hertogenbosch
Nederland
T +31 88 943 3200
www.lv-infra.nl


VERSIE:	3.0		
DATUM:	12-08-2026	GECONTROLEERD:	SM
GETEKEND:	RS	GEZIEN:	TR
STATUS:	Definitief	SCHAAL:	1:500
		FORMAAT:	A0

PROJECTNR.: INFR241119
TEKENINGNR.: 380
BLADNR.: 2 van 2

DEZE TEKENING IS EIGENDOM VAN lv-infra b.v.
ZONDER SCHRIFTELIJKE TOESTEMMING VAN DE EIGENAAR MAG DEZE OP GENEGEN WIJZE WORDEN VERVEELVOUDIGD OF OPENBAAR GEMAAKT.

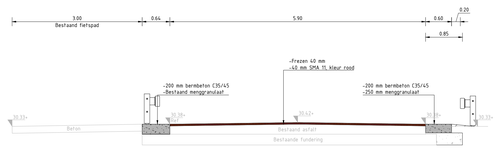


Principe doorsnede C-C
Schaal 1:50

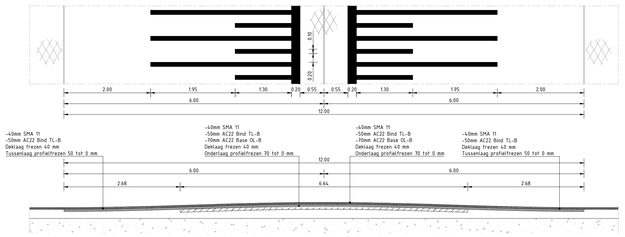


Hoogteprofiel van de sinusvormige op- en afrit van de verkeersdrempel 60 met maximale hoogte 120 mm en totale lengte 12,0 m											
x [mm]	0	600	1200	1800	2400	3000	3600	4200	4800	5400	6000
y [mm]	0	3	11	25	41	60	79	95	109	115	120

Principe detail 01: Verkeersdrempel 60 km/h h=12cm
Schaal 1:50

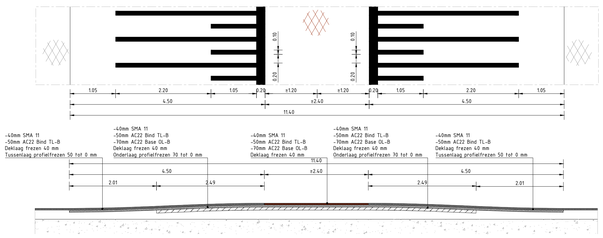

Hoogteprofiel van de sinusvormige op- en afrit van verkeersplateau 60 met maximale hoogte 120 mm en totale lengte 4,50 m										
x [mm]	0	450	900	1350	1800	2250	2700	3150	3600	4050	4500
y [mm]	0	3	11	25	41	60	79	95	109	115	120

Principe detail 02: Verkeersplateau 60 km/h h=12cm
Schaal 1:50

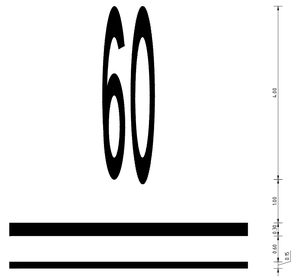

Principe detail 03: Aanduiding maximumsnelheid 60 km/h
Schaal 1:50