


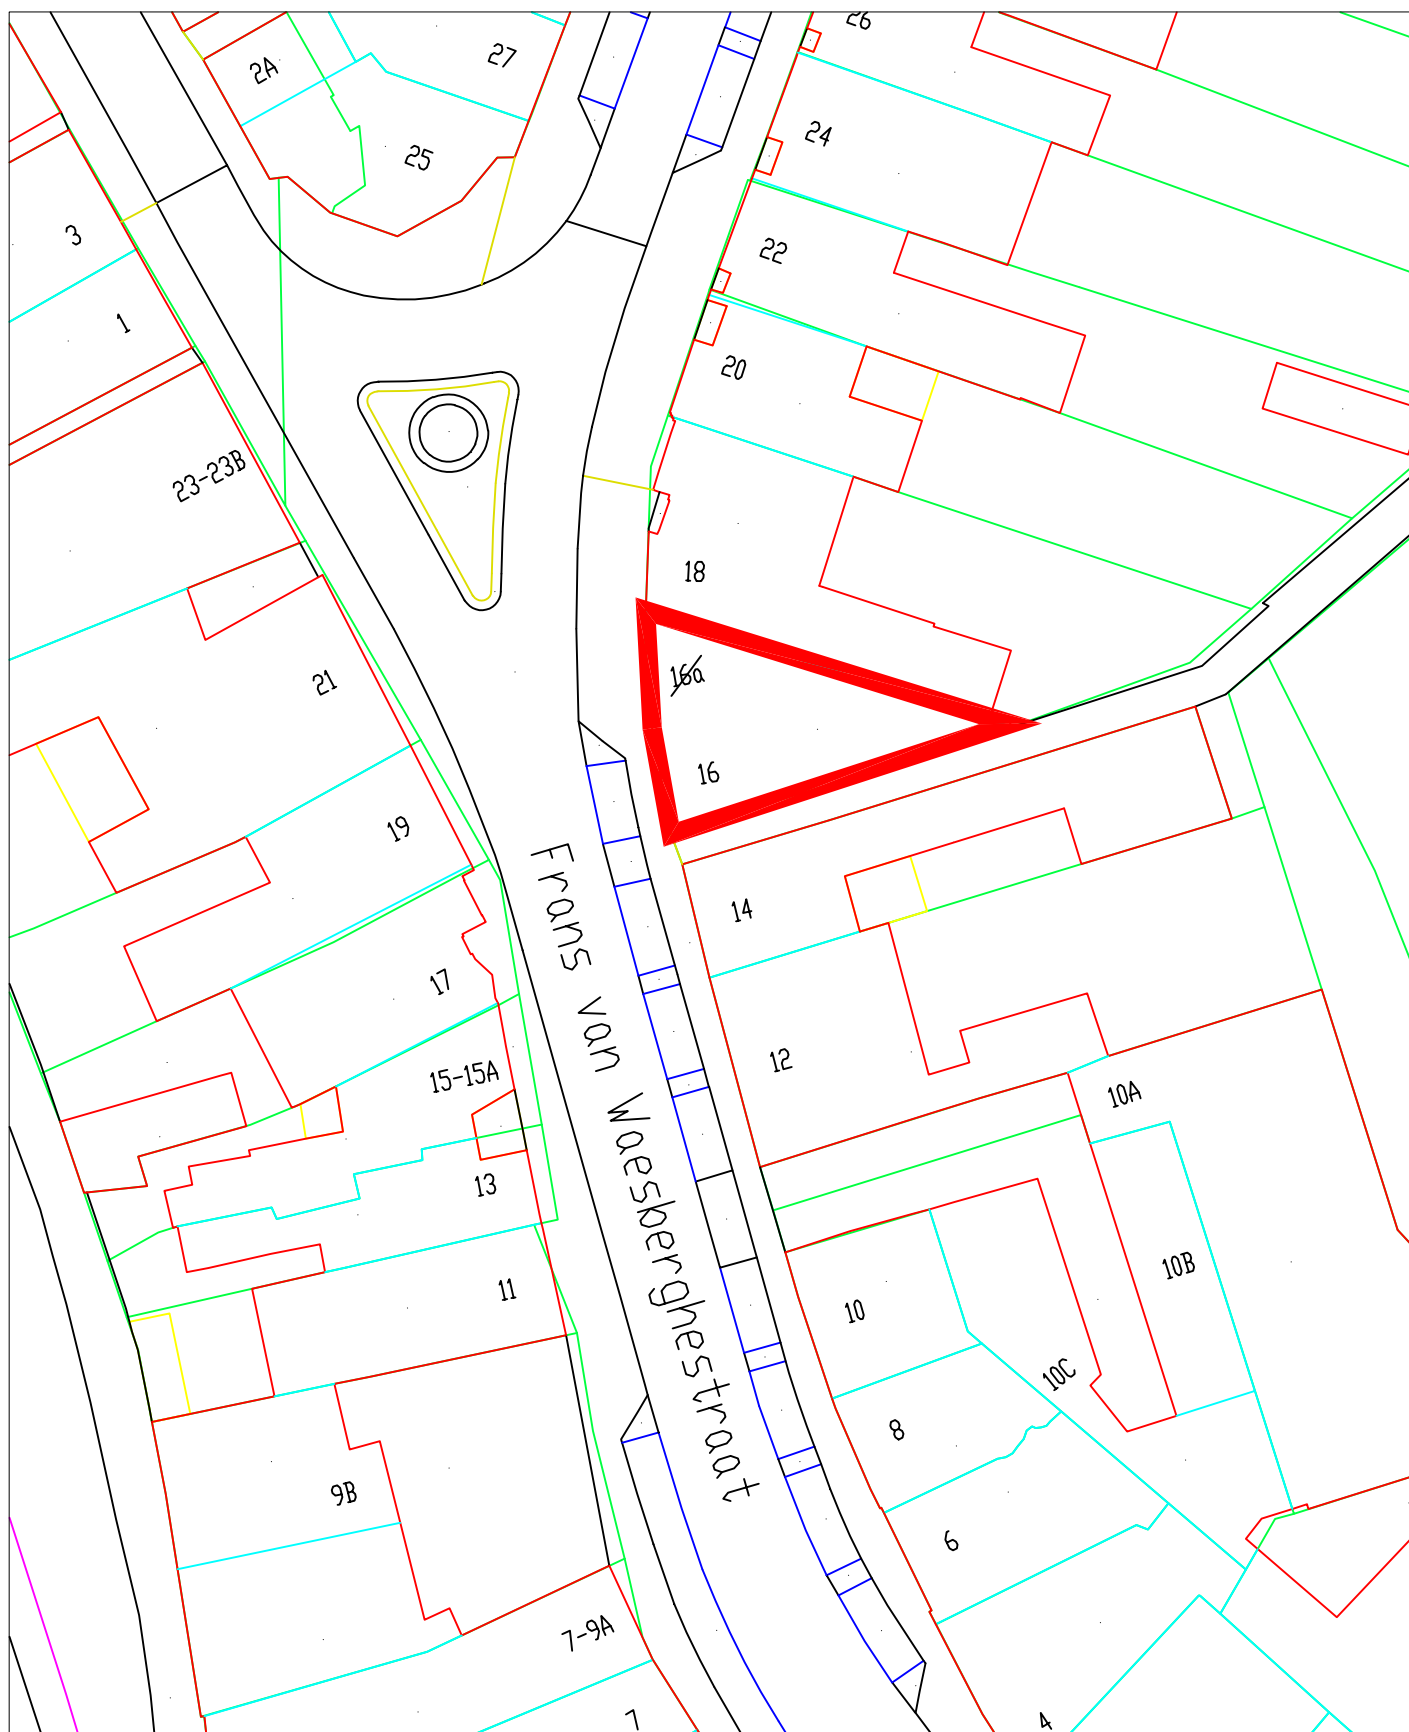

	29-1-26	Besluit nummeraanduiding	Def.	29-1-26	
Rev.	Datum	Omschrijving	Status	Getek.	Gecontr.



Gemeente Hulst

Getek. : Mdw GB
Datum : 29-01-2026

Project	Intrekken huisnummer
Fase	Definitief
Onderwerp	Frans van Waesberghestraat 16a, Hulst

Tek. nr. :
Schaal :
Formaat : A4