





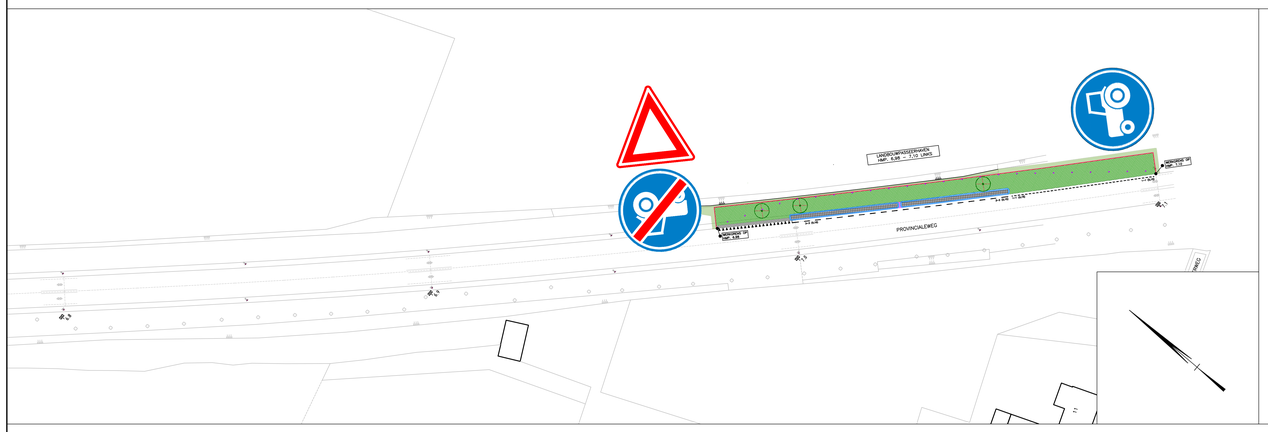

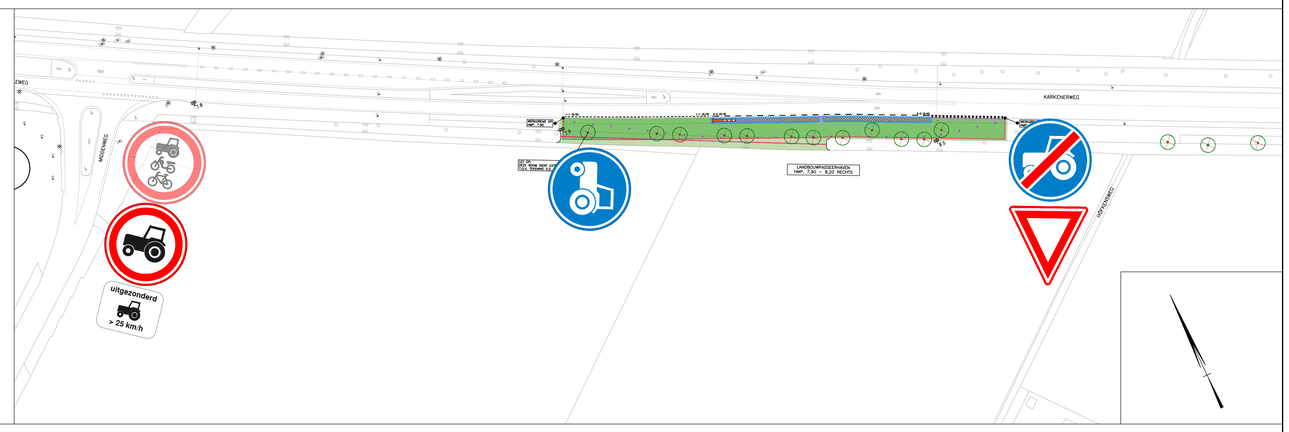

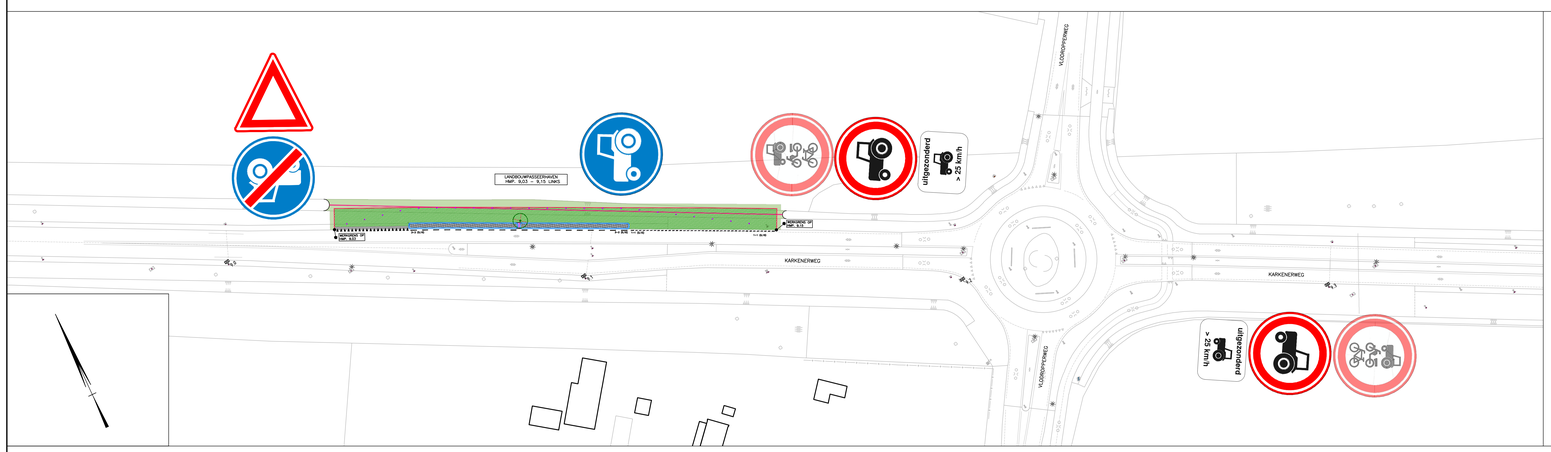

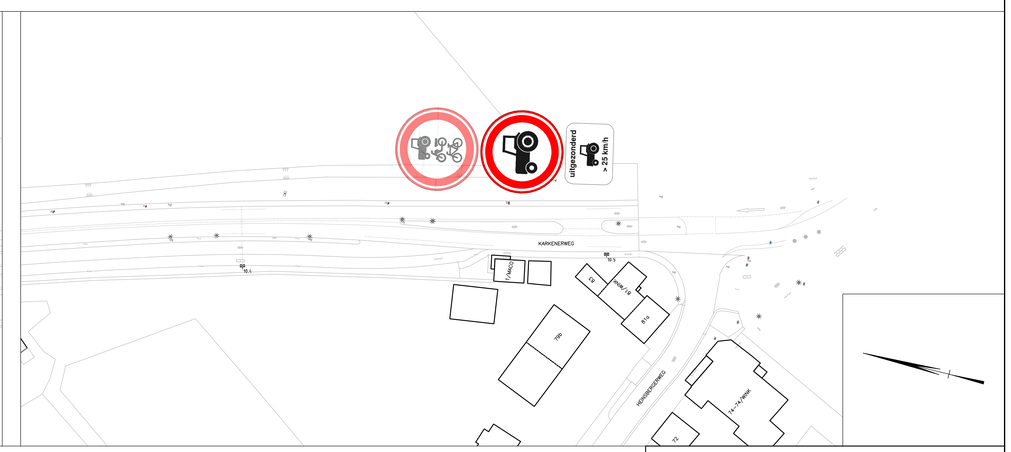

DEFINITIEF

Project	ONTWERPTEKENINGEN GO N-WEGEN		25.041
Opdrachtgever	PROVINCIE LIMBURG		
Onderdeel	ST. VERHARDING N293, 6,20 – 7,00 – ST. ODILIËNBERG – VERKEERSBESLUIT	Blad	B.03
Getekend	MH	Schaal 1:500	Formaat A0 + 1xA4
Datum	13-10-2026	Gewijzigd 19-10-2026	
CAD-bestand	D:\2025\25.041 – Ontwerptekeningen GO N-wegen_\2025\Uit. Bestektekeningen\UB-21\25.041 – N293 – HRB – 5.40 – 7.00 – SH4 Definitief.dwg		

Plangroep Heggen
Bezoekadres: Parkweg 1a, 6111 PX Born
Postadres: Postbus 44, 6110 AA Born
Tel. +31 (0)46 458 22 22
Mail. info@plangroep-heggen.nl
Web. www.plangroep-heggen.nl