
Ontbrekend verkeersbord B06 plaatsen bij aansluiting fietspad op Siebengewaldsweg tegenover huisnr. 93.

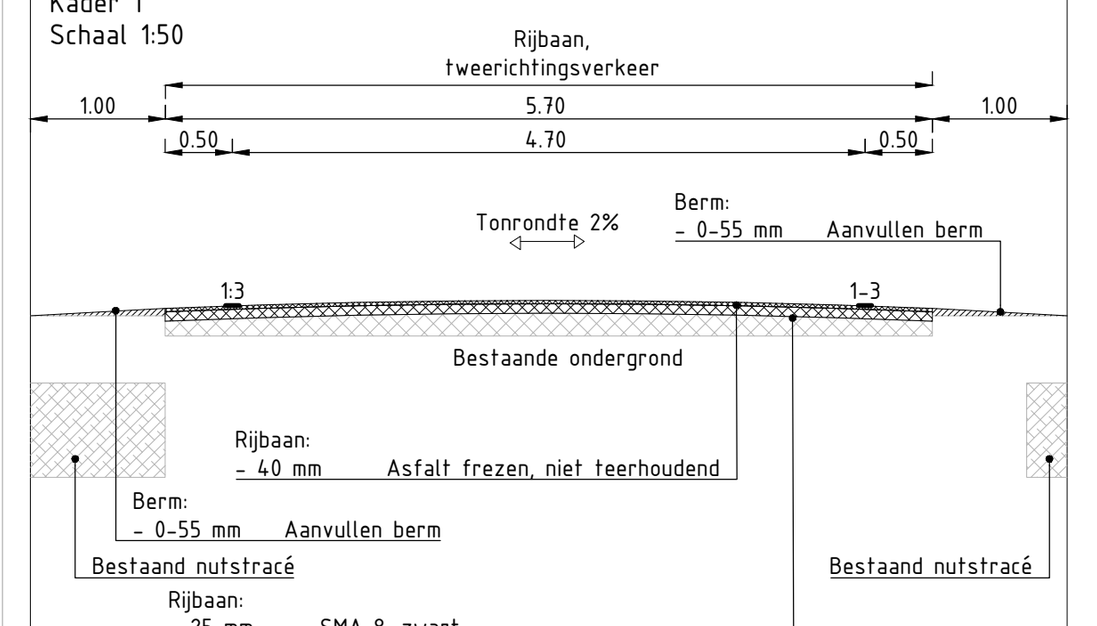

Doorsnede A'-A

(weg 55 mm hoger t.o.v. huidige situatie)


Kader 1
Schaal 1:50



Doorsnede B'-B


(weg 55 mm hoger t.o.v. huidige situatie)

Kader 2
Schaal 1:50

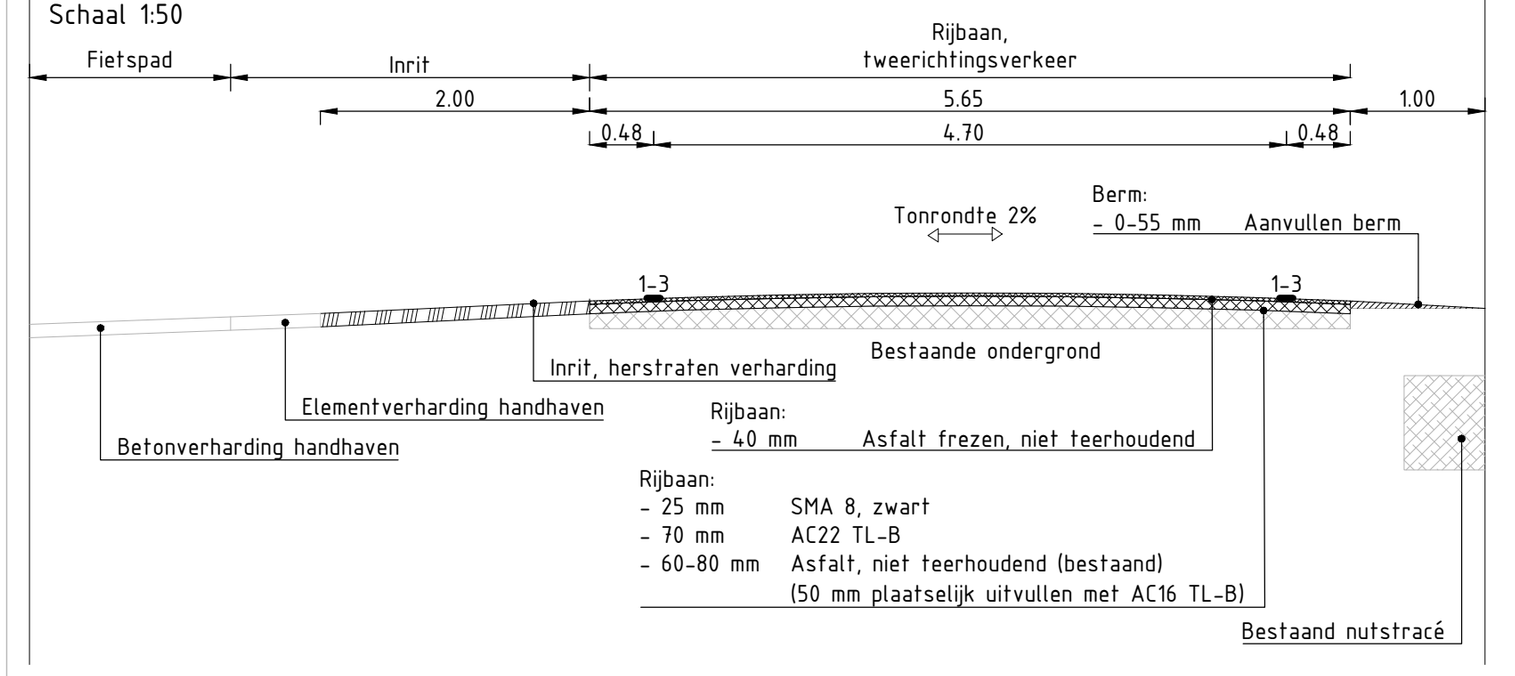

Principe profiel plateau wegvlak 3

Plateau 80 mm hoog
Schaal 1:50

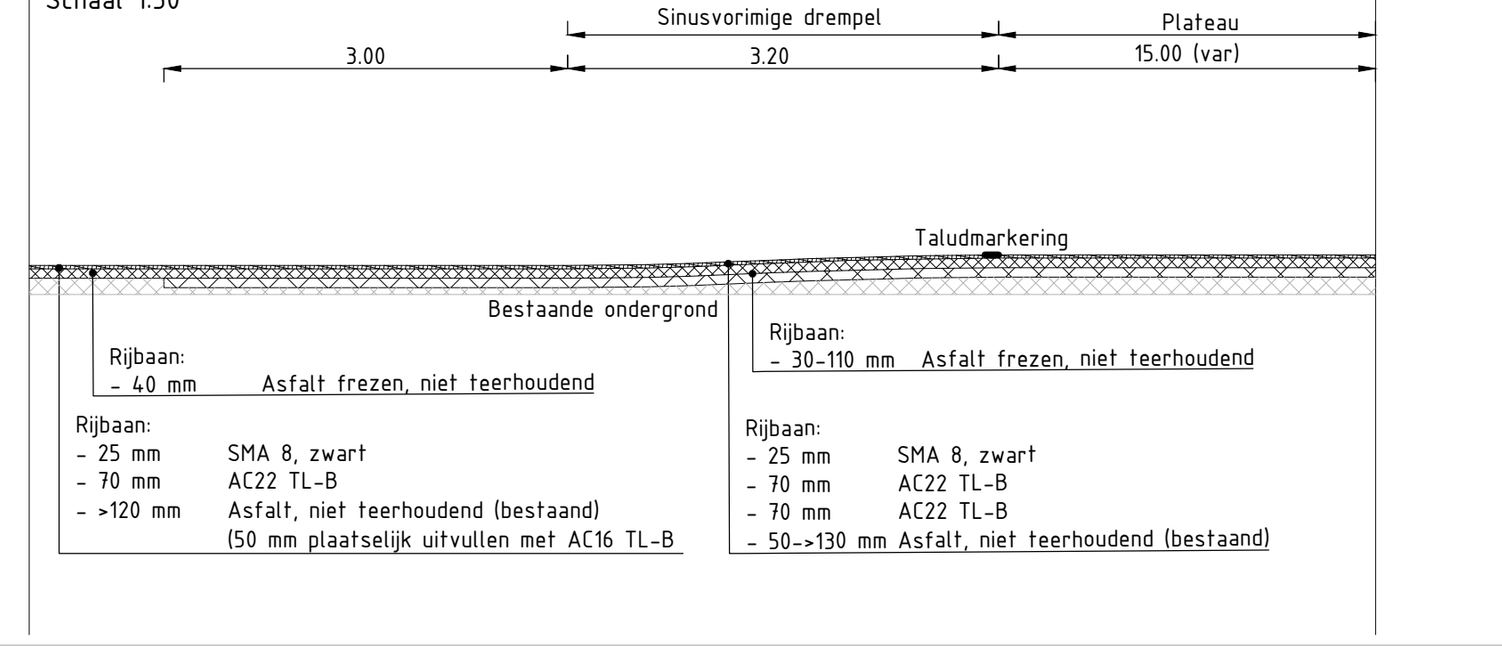

Legenda


Nieuw

- Leveren en aanbrengen asfalt, zwart
- Leveren en aanbrengen asfalt, rood
- Leveren en aanbrengen asfalt, drempel, zwart
- Frezen en leveren en aanbrengen deklaag, dikte 25 mm
- Aanbrengen betonstraatstenen, keiformaat, kleur grijs halfsteensverband, hergebruik
- Aanbrengen straatbakstenen, dikformaat, kleur grijs halfsteensverband, hergebruik
- Aanhelen elementenverharding inrit, aansluiten op bestaande en nieuwe hoogte, incl. opnieuw stellen opsluitbanden
- Leveren en aanbrengen grasbetontegels, 400x600x100 mm, kleur grijs, 1 streklaag/2 streklagen, incl. steunrug
- Leveren en aanbrengen molgoot, betonstraatstenen, keiformaat, kleur grijs, 5 strekken
- Aanbrengen molgoot, betonstraatstenen, keiformaat, kleur grijs, 3 strekken, hergebruik
- GL — Leveren en aanbrengen gootlaag, betonstraatstenen, keiformaat, kleur grijs, 1 strek
- OB10 — Leveren en aanbrengen opsluitband, 100x200x1000 mm, beton, kleur grijs
- OB20 — Leveren en aanbrengen opsluitband, 200x200x1000 mm, beton, kleur grijs
- TB — Leveren en aanbrengen trottoirband, 180/200x250x1000 mm, beton, kleur grijs
- SB — Leveren en aanbrengen scheidingsband, 115/345x200x1000 mm, beton, kleur grijs, om de 3 banden 300 mm open laten
- Aanbrengen inritblok, 800x200x500 mm, beton, kleur grijs, aansluiten op bestaande en nieuwe hoogte, hergebruik
- Zagen asfalt
- IVB — Leveren en aanbrengen inritverloopband, van 180/200x250x1000 mm naar 200x170x1000 mm, beton, kleur grijs
- Leveren en aanbrengen schampblok, 600x500x400 mm, beton, kleur grijs
- Aanbrengen wegbelijning, ononderbrokenstreep, 100 mm, thermoplast, kleur wit
- Aanbrengen wegbelijning, onderbrokenstreep 0,50-0,50, 100 mm, thermoplast, kleur wit
- Aanbrengen wegbelijning, onderbrokenstreep 1-1, 100 mm, thermoplast, kleur wit
- Aanbrengen wegbelijning, onderbrokenstreep 1-3, 100 mm, thermoplast, kleur wit
- Aanbrengen wegbelijning, onderbrokenstreep 3-3, 100 mm, thermoplast, kleur wit
- Aanbrengen wegbelijning, blokmarkering, 500x500 mm, thermoplast, kleur wit
- Aanbrengen wegbelijning, haaientand, 500x500 mm, thermoplast, kleur wit
- Aanbrengen taludmarkering, bovenlijn 200 mm en taludstrepen 100 mm, thermoplast, kleur wit
- Aanbrengen wegbelijning, zebrapad, 500x4000 mm, thermoplast, kleur wit
- B6 — Leveren en aanbrengen verkeersbord, type volgens tekstuele beschrijving op tekening
- Aanbrengen plantenbak, 1200 1200 mm, hergebruik op de zelfde locatie
- Aanbrengen kunstobject, hergebruik op de zelfde locatie
- 16.31 BE500 — Leveren en aanbrengen hemelwaterafvoer, incl. diameter, materiaal, bob t.o.v. NAP en stroomrichting
- 16.31 BE300 — Leveren en aanbrengen vuilwaterafvoer, incl. diameter, materiaal, bob t.o.v. NAP en stroomrichting
- PUTNR. — Leveren en aanbrengen hemelwaterafvoer, inspectieput, 1000x1000 mm, beton, incl. putdekselhoogte,
- Bestaande inspectieputten op hoogte stellen
- Leveren en aanbrengen hemelwaterafvoer, straatkolk, 300x300 mm
- Hemelwaterafvoer, straatkolk, 300x300 mm, opnieuw stellen, locatie indicatief
- Leveren en aanbrengen hemelwaterafvoer, combikolk, 450x450 mm
- Hemelwaterafvoer, combikolk, 450x450 mm opnieuw stellen, locatie indicatief
- Leveren en aanbrengen uitstroomvoorziening hemelwater, 1000x1240x1100 mm, beton, helling 1:1
- Leveren en aanbrengen uitstroomvoorziening hemelwater, 1 m2 dichtsmeren met beton
- Leveren en aanbrengen T-stuk, incl. maken inlaat
- Leveren en aanbrengen bochtstuk, incl. maken inlaat
- Leveren en aanbrengen haag, type n.t.b.
- Leveren en aanbrengen beplanting, type n.t.b.
- Herstellen berm
- 2% — Afschot
- +5.85 — Nieuwe hoogte t.o.v. NAP
- Werkgrens

Bestaand

- Bebouwing
- Bestaande situatie
- Kadaster
- +5.85 — Bestaande hoogte t.o.v. NAP
- Bestaande boom

Situatie 1:40.000

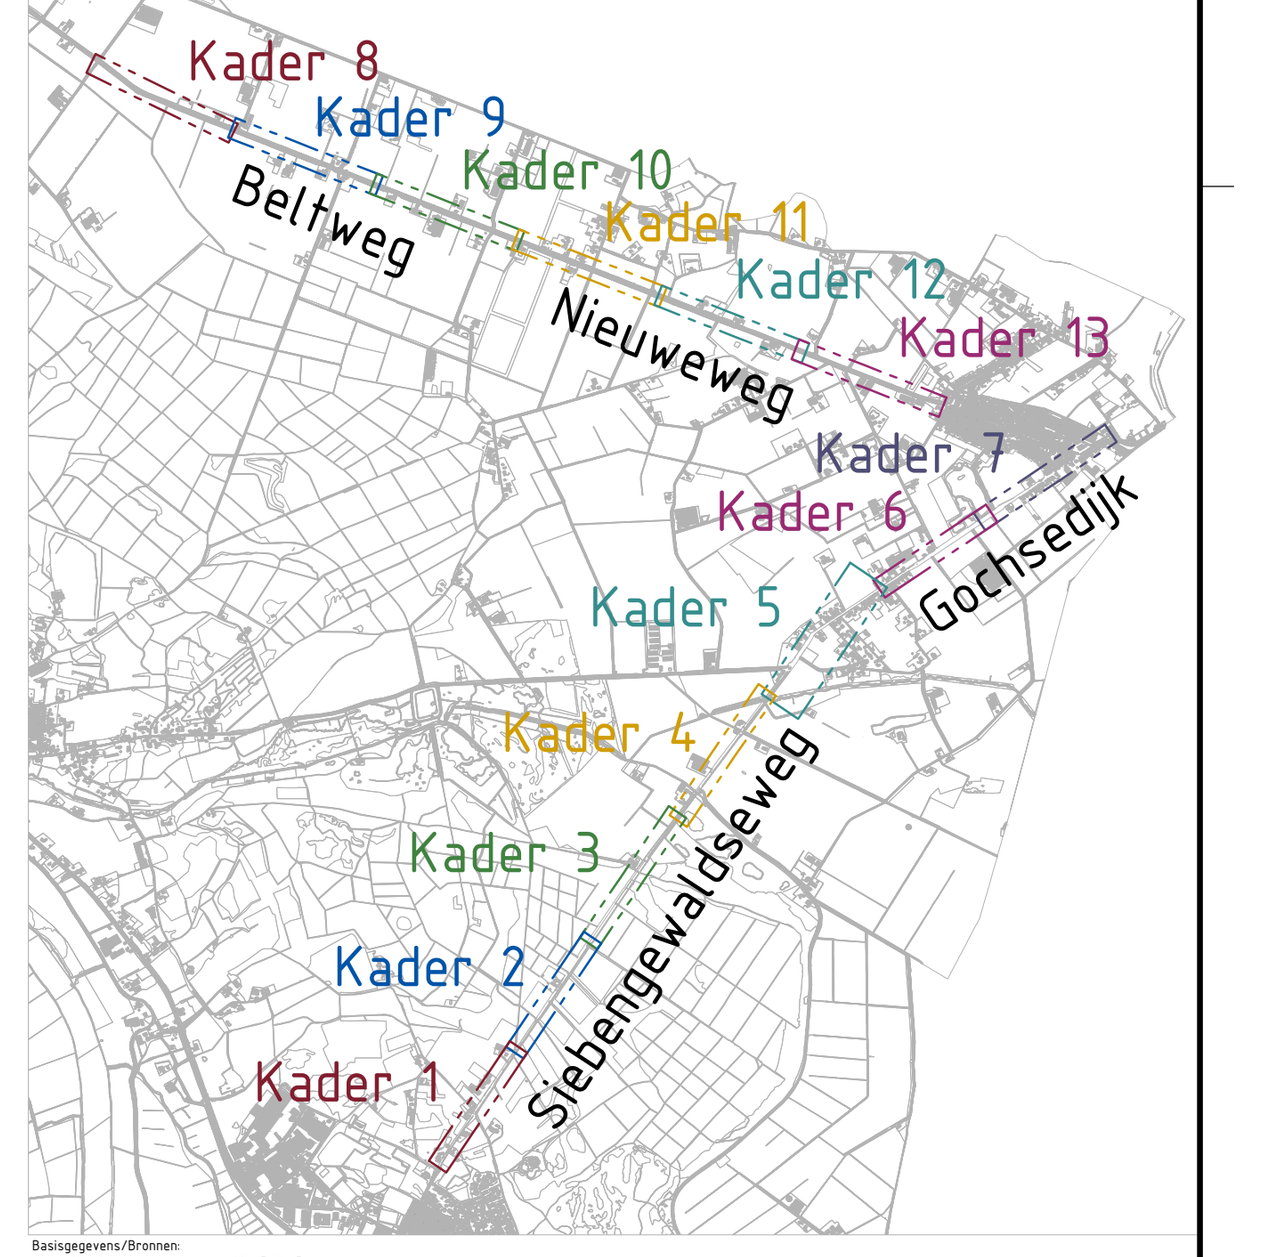

Basisgegevens/Bronnen:
- Inmeting: 12-05-2025
- BGT: 24-02-2025
- Kadaster: 24-02-2025
- Ontwerp kruisingen: 12-03-2025
- Riool: 12-05-2025
- Definitief ontwerp: 03-09-2025

Maten in meters, tenzij anders vermeld, materiaalmaten in mm, tenzij anders vermeld
Peilmaten in meters t.o.v. N.A.P., tenzij anders vermeld
Diameters in mm, tenzij anders vermeld
Aangeleverde gegevens met kabels en leidingen vervangen in GEEN geval verplichtingen;
Aan de gegevens in de bestanden kunnen geen rechten worden ontleend;
De opsteller of verstrekker kan in geen geval aansprakelijk worden gesteld;

0 5 10 15 20m

DEFINITIEF

Versie	Datum	Omschrijving	Tekenaar
D01	1 juni	EERSTE UITGAVE	T. Joosen

OPDRACHTGEVER Gemeente Bergen	OMSCHRIJVING Inrichting excl. klic	PROJECTNUMMER 25-2488
PROJECT Siebengewaldseweg	ONDERDEEL Bestekstekening	TEKENINGNUMMER T02-1
SCHAAL 1:500	TEKENAAR T. Joosen	
FORMAAT A0 (verlengd)	PROJECTLEIDER M. Goedhart	

Vestiging Boxtel
Postbus 371
5280 AJ Boxtel

Vestiging Alphen aan de Rijn
Antonie van Leeuwenhoek 38 B16
2408 AN Alphen aan den Rijn

info@kybys.nl
www.kybys.nl

KYBYS ...voor ingenieu(r)s advies

\\10.52.81.250\Projecten - tekeningen\25-2488 Bestekfase Siebengewaldseweg\Tekeningen\01 TEK\25-2488 Siebengewaldseweg_bestekstekening.dwg