

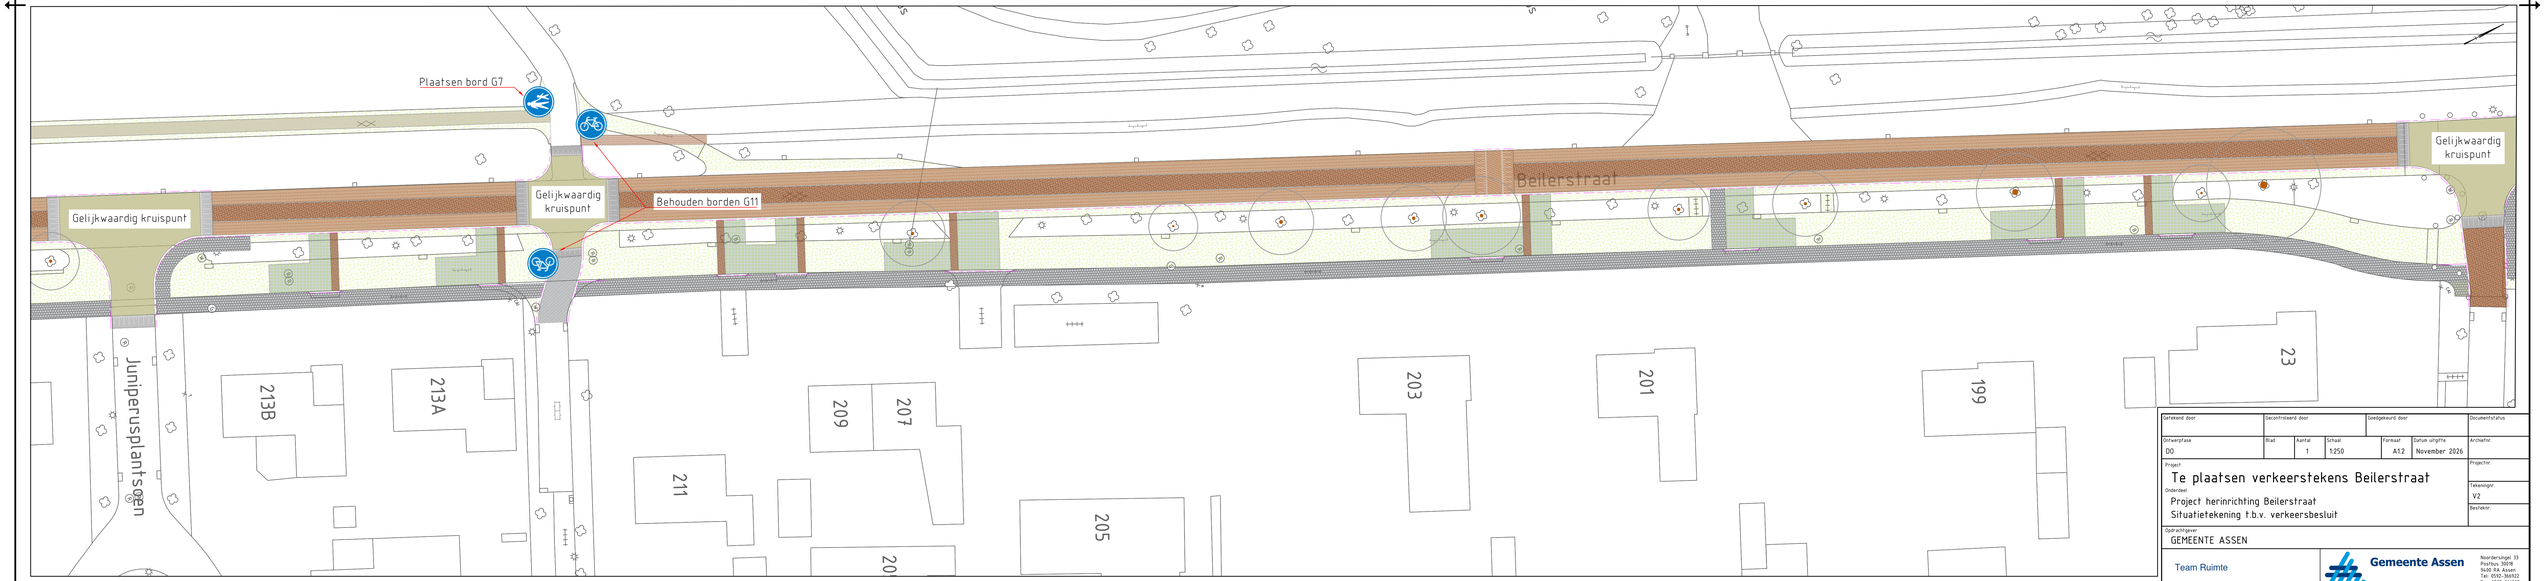

Getekend door	Gecontroleerd door	Goedgekeurd door	Documentstatus

Ontwerpfase	Blad	Aantal	Schaal	Formaat	Datum uitgifte	Archiefnr.
DO		1	1:250	A1:2	November 2026	

Project
Te plaatsen verkeerstekens Beilerstraat

Onderdeel
Project herinrichting Beilerstraat
Situatietekening t.b.v. verkeersbesluit

Projectnr.

Tekeningnr.
V2

Bestekkr.

Opdrachtgever
GEMEENTE ASSEN

Team Ruimte

Gemeente Assen
Noordersingel 33
Postbus 30018
9400 RA Assen
Tel: 0592-366522
Fax: 0592-366595