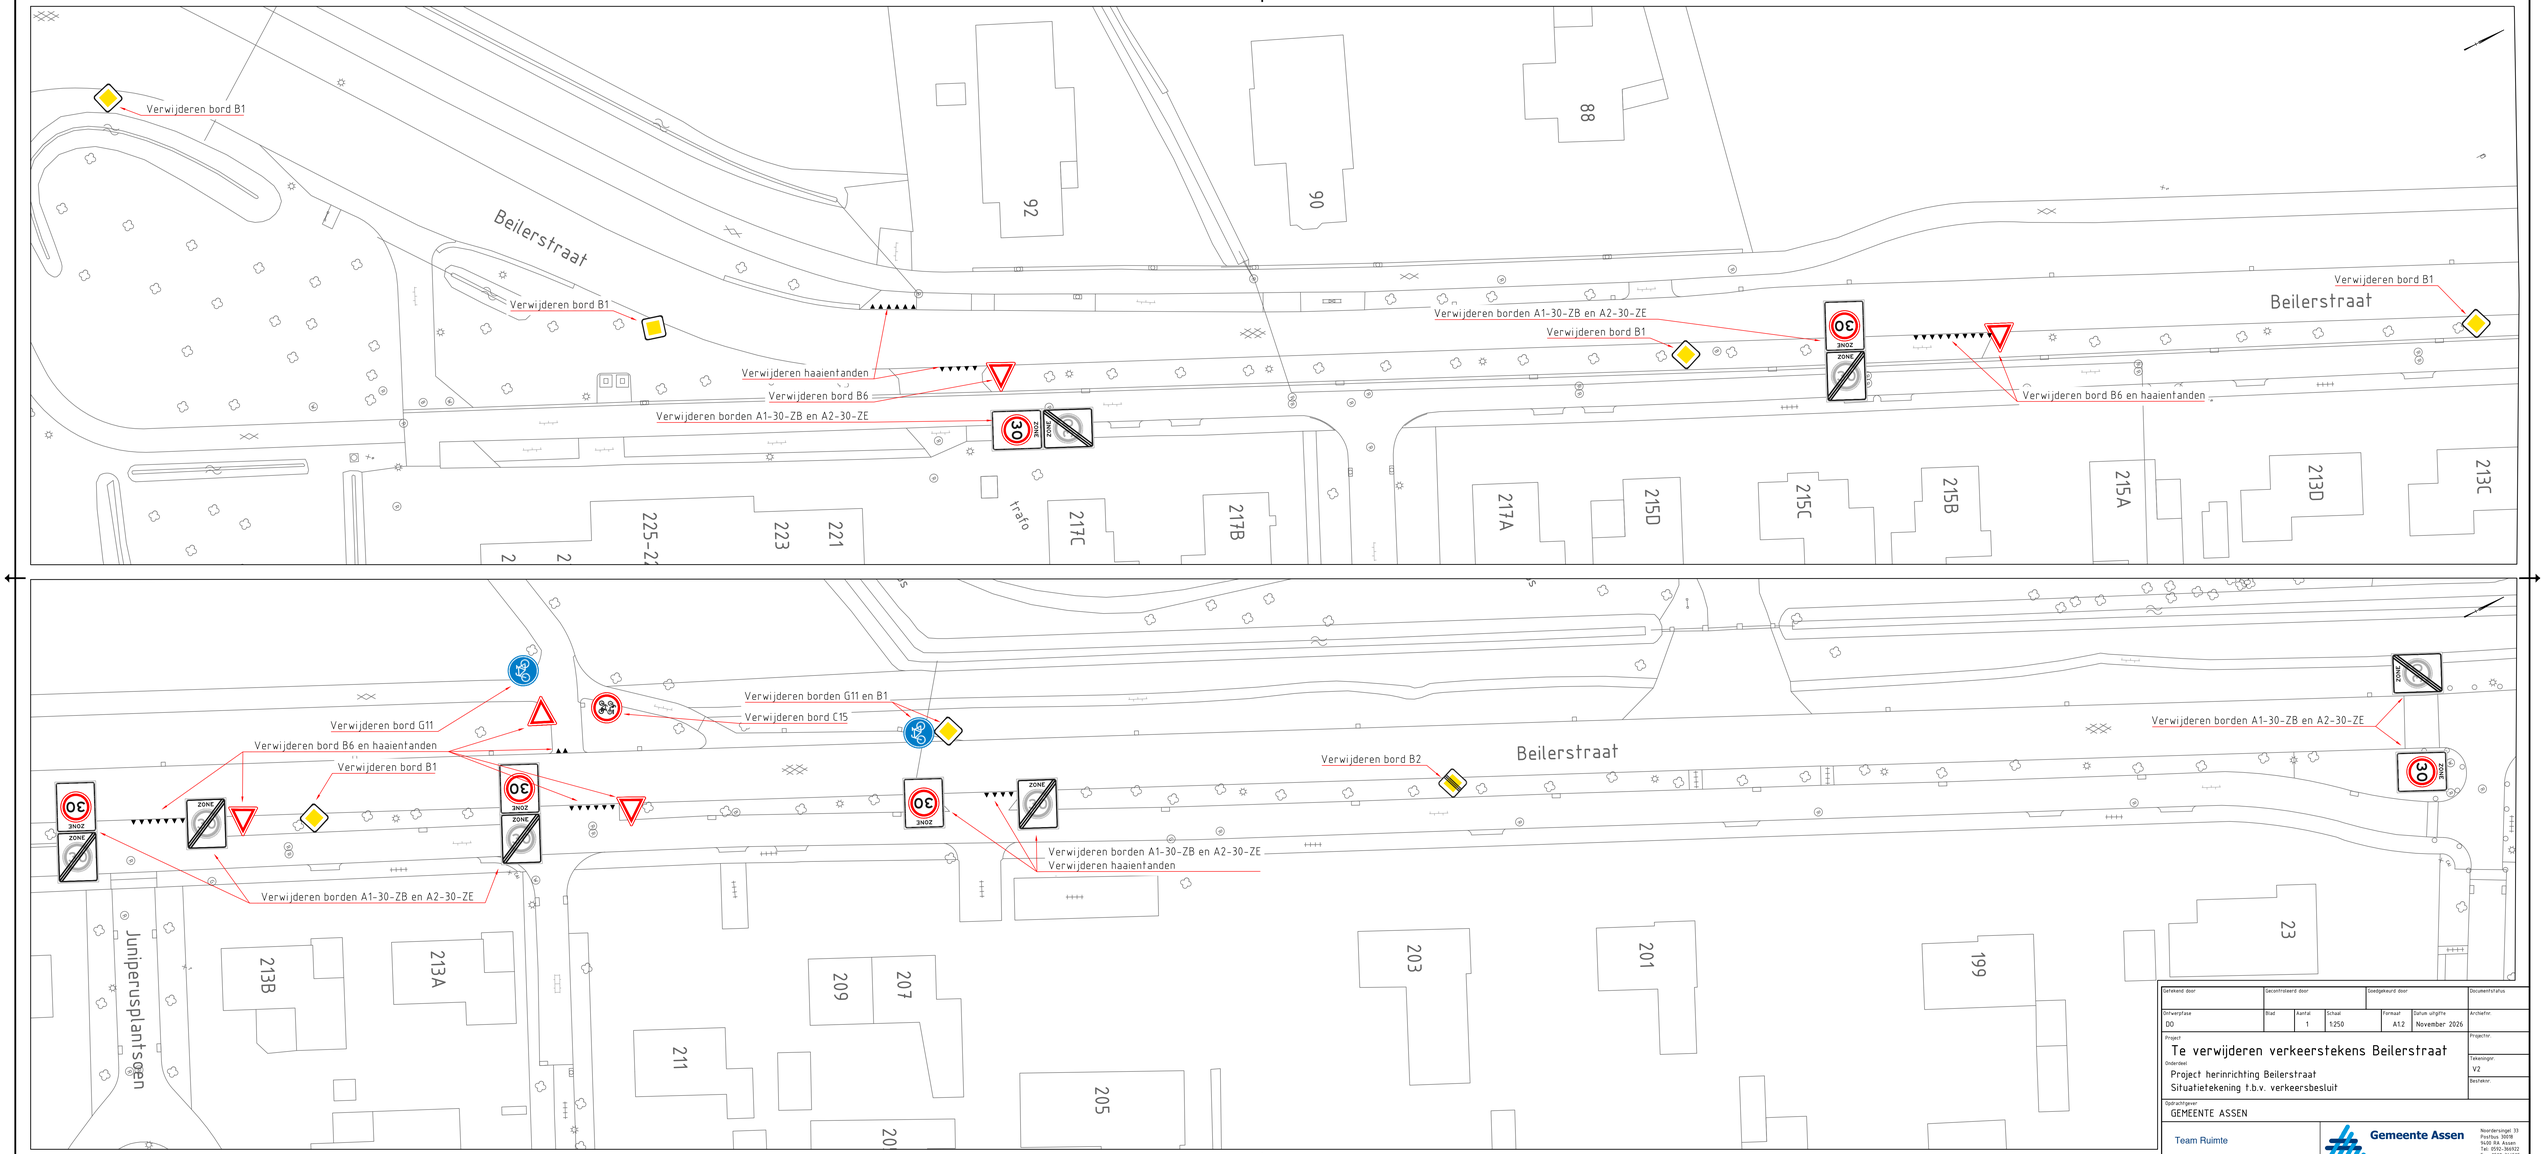
Verwijderen bord B1
Beilerstraat
Verwijderen bord B1
Verwijderen haaientanden
Verwijderen bord B6
Verwijderen borden A1-30-ZB en A2-30-ZE
Verwijderen borden A1-30-ZB en A2-30-ZE
Verwijderen bord B1
Verwijderen bord B6 en haaientanden
Beilerstraat
Verwijderen bord B1
92
90
88
225-227
223
221
trafo
217C
217B
217A
215D
215C
215B
215A
213D
213C
Verwijderen borden G11 en B1
Verwijderen bord C15
Verwijderen bord G11
Verwijderen bord B6 en haaientanden
Verwijderen bord B1
Verwijderen bord B2
Beilerstraat
Verwijderen borden A1-30-ZB en A2-30-ZE
Verwijderen borden A1-30-ZB en A2-30-ZE
Verwijderen haaientanden
Verwijderen borden A1-30-ZB en A2-30-ZE
Junipersplantsoen
213B
213A
211
209
207
205
203
201
199
23
Opgetekend door
Gecontroleerd door
Goedgekeurd door
Documentstatus
Ontwerpfase
DO
Blad
Aantal
1
Schaal
1:250
Formaat
A1,2
Datum uitgifte
November 2026
Archiefnr.
Project
Te verwijderen verkeerstekens Beilerstraat
Projectnr.
Onderdeel
Project herinrichting Beilerstraat
Situatietekening t.b.v. verkeersbesluit
Tekeningnr.
V2
Reviskolr.
Opdrachtgever
GEMEENTE ASSEN
Team Ruimte
Gemeente Assen
Noordersingel 33
Postbus 30018
9400 RA Assen
Tel: 0592-366122
Fax: 0592-366595