


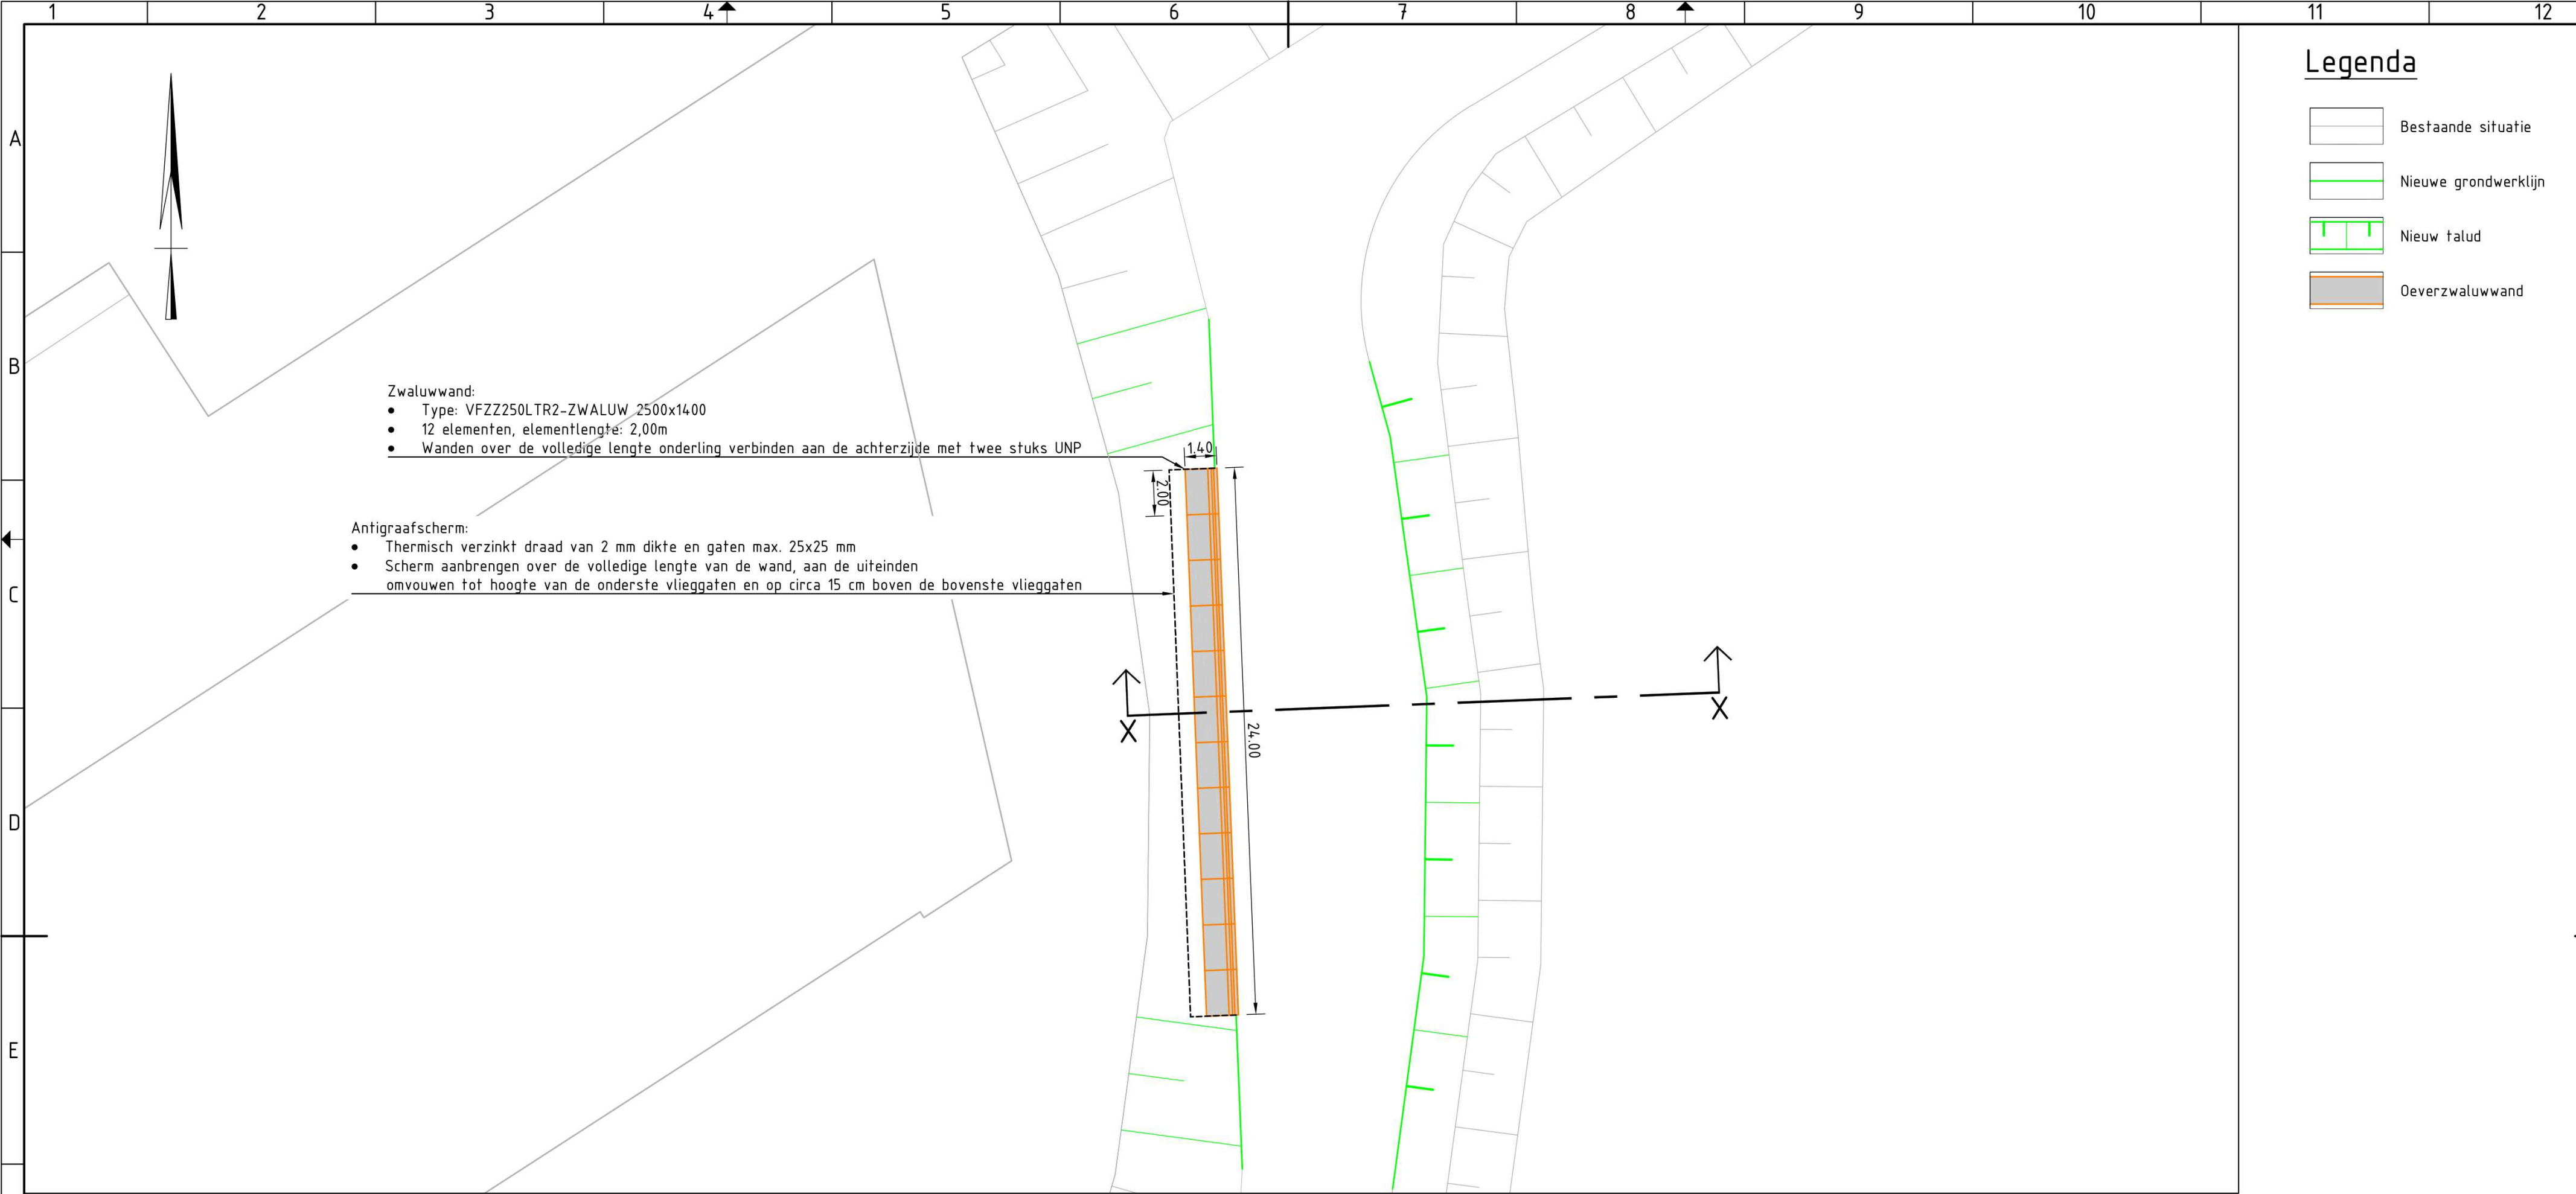


- Legenda**
- Bestaande situatie
 - Nieuwe grondwerklijn
 - Nieuw talud
 - Oeverwaluwand


- Zwaluwwand:**
- Type: VFZZ250LTR2-ZWALUW 2500x1400
 - 12 elementen, elementlengte: 2,00m
 - Wanden over de volledige lengte onderling verbinden aan de achterzijde met twee stuks UNP

- Antigraafscherm:**
- Thermisch verzinkt draad van 2 mm dikte en gaten max. 25x25 mm
 - Scherf aanbrengen over de volledige lengte van de wand, aan de uiteinden omvrouwen tot hoogte van de onderste vlieggaten en op circa 15 cm boven de bovenste vlieggaten


Situatie zwaluwwand
Schaal 1:200

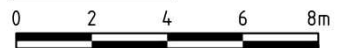

- Antigraafscherm:**
- Thermisch verzinkt draad van 2 mm dikte en gaten max. 25x25 mm
 - Scherf aanbrengen over de volledige lengte van de wand, aan de uiteinden omvrouwen tot hoogte van de onderste vlieggaten en op circa 15 cm boven de bovenste vlieggaten
 - Aanvullen met minimaal 1000mm lemige zandlaag

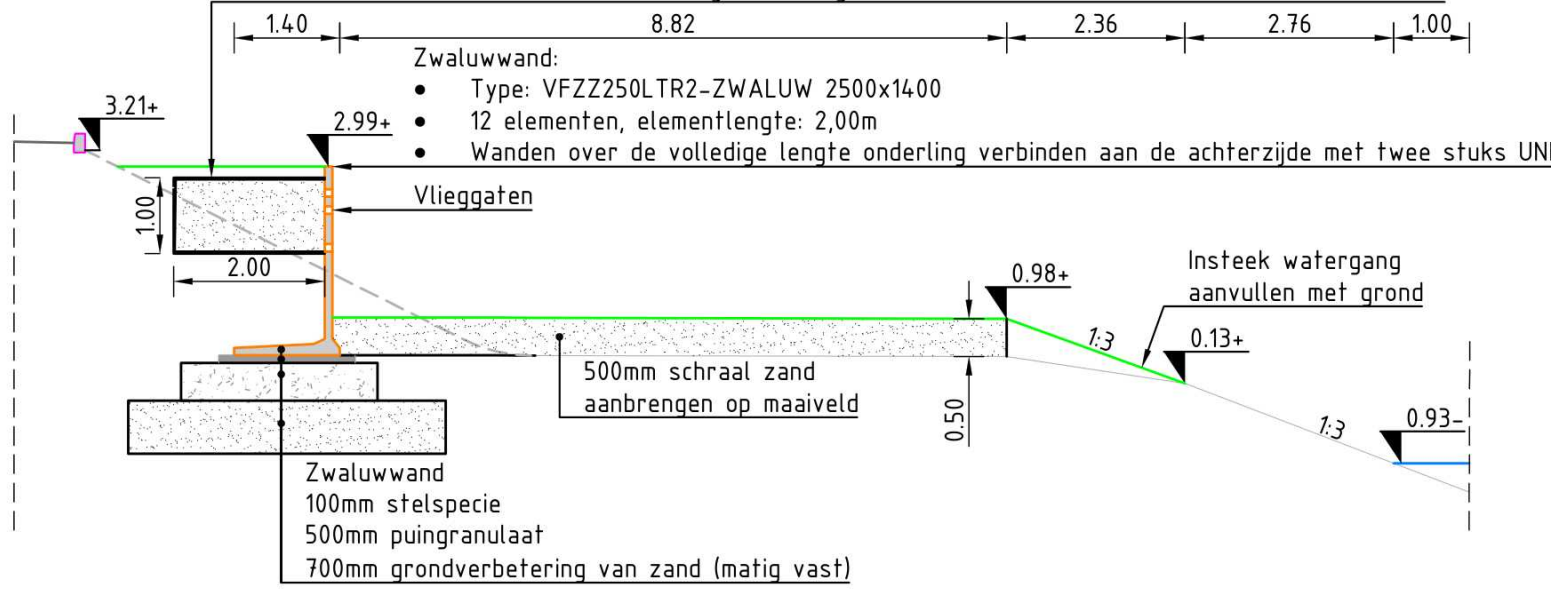

Dwarsprofiel X-X Zwaluwwand
Schaal 1:100

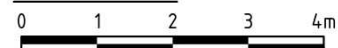

Maten in meters, tenzij anders vermeld
Materiaalmaten in mm, tenzij anders vermeld
Peilmaten in meters t.o.v. N.A.P., tenzij anders vermeld
Diameters in mm, tenzij anders vermeld

FL AANNEMINGSBEDRIJF VAN GROND- WEG- EN WATERBOUW		bezoekadres Lage haghorst 15 5089NC Haghorst	Opdrachtgever	Adres
Project Logistiek Park Moerdijk (Plaza)		Status DEFINITIEF	Datum 21-01-2026	
Tekeningomschrijving Situatietekening Bovengrondse Infra Oeverwaluwand Plaza		Schaal 1:100 & 1:200	Blad 1 / 1	
Gefekend [Redacted]		Paraaf	Projectnummer CA200048	
Controle [Redacted]		Paraaf	Stempel gereed voor uitvoering	
Vrijgave [Redacted]		Paraaf	Formaat A2	
			Tekeningnummer CA200048-UO-SIT-Zwaluwwand	Versie 2.0