SITUATIE
SCHAAL 1 : 200

LEGENDA

ALGEMEEN

- Bestaande situatie
- Nieuwe situatie
- Kadastrale grens
- Werkgrens

ALGEMEEN

- B06 Te plaatsen bebording
- B06 Bestaande bebording handhaven
- Bord bevestigen aan flespaal
- Bord bevestigen aan bestaand object
- type Lichtmast en type

BIJBEHORENDE TEKENINGEN


Tekeningnummer	Omschrijving
152374-13-4001	Nieuwe situatie
152374-13-4002	Dwarsprofielen
152374-13-4003	Details
152374-13-4005	Sloopwerk

GEKOPPELDE XREFS

xref-b-00-DTB-Inmeting projectgebied-001.dwg
xref-b-00-BGT- Ondergrond-003.dwg
xref-n-00-OVE- Kaartbladoverzicht-004.dwg
xref-b-00-KAD-Kadastrale kaart Haarlem-001.dwg
xref-n-13-RVV-Bebordingsplan-005.dwg
xref-n-13-DWM-UO Kleine Houtweg-001.dwg
xref-n-13-DWM-UO Verlichting-001.dwg
xref-b-00-BGT-Totaal ondergrond Kleine Houtweg-001.dwg
xref-n-00-OVE-Werkgrens_Noord-001.dwg

OPMERKINGEN

- Maten in meters tenzij anders aangegeven
- Hoogtemaatvoering in meters t.o.v. NAP
- Coordinaten in meters t.o.v. rijksdriehoekenstelsel
- Hoeken aangegeven in graden (360° stelsel)

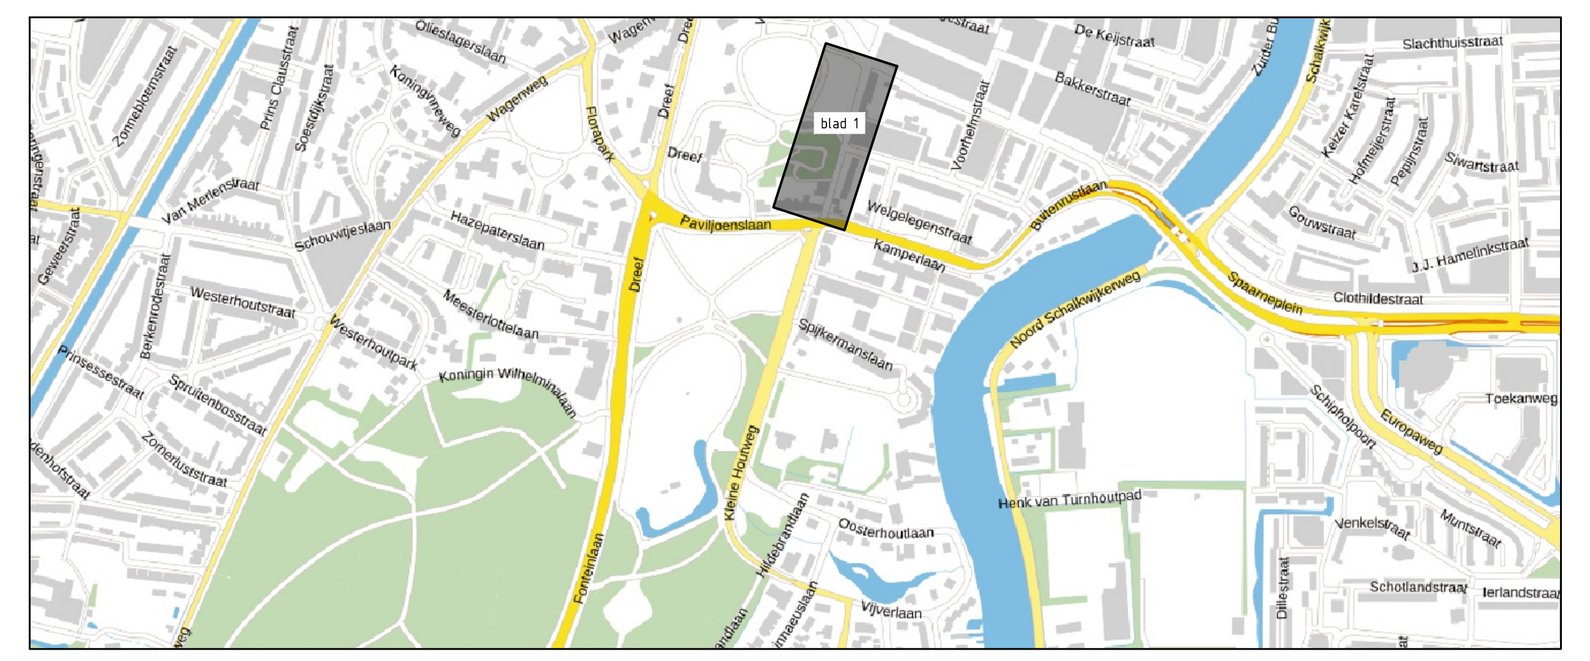

0 2 4 6 8m
Schaal 1:200

Witteveen+Bos

Wijz.	Getekend	Datum	Omschrijving
A	N. van Coeverden	01-10-2026	div. wijzigingen
B	N. van Coeverden	23-10-2026	Poortconstructie t.h.v. Rustenburgerlaan
C			

Opdrachtgever
Gemeente Haarlem
Project
Kleine Houtweg
Uitvoeringsontwerp
Onderdeel
Bebordingsplan
Deelgebied Noord

Status	Wijziging	Getekend	N. van Coeverden
Datum	05-08-2026	Gecontroleerd	M. ter Huurne
		Goedgekeurd	T. Raap

Schaal	Formaat	Projectcode	Tekeningnummer	Bladnummer
1:200	A1 - 594 x 1470mm	152374	13-4004	01 / 01

Witteveen+Bos Raadgevende ingenieurs B.V. | Deventer
Leeuwenbrug 8 | Postbus 233 | 7400 AE Deventer | +31 (0)570 69 79 11 | www.witteveenbos.com | KvK 38020751

Bestandslocatie en -naam: P:\1523\152374\Models\20_Wegen\03_Acad\4000\152374-13-4004-CON-1-Bebordingsplan.dwg

Plotdatum: 10/23/2026 8:58