

1089786-A

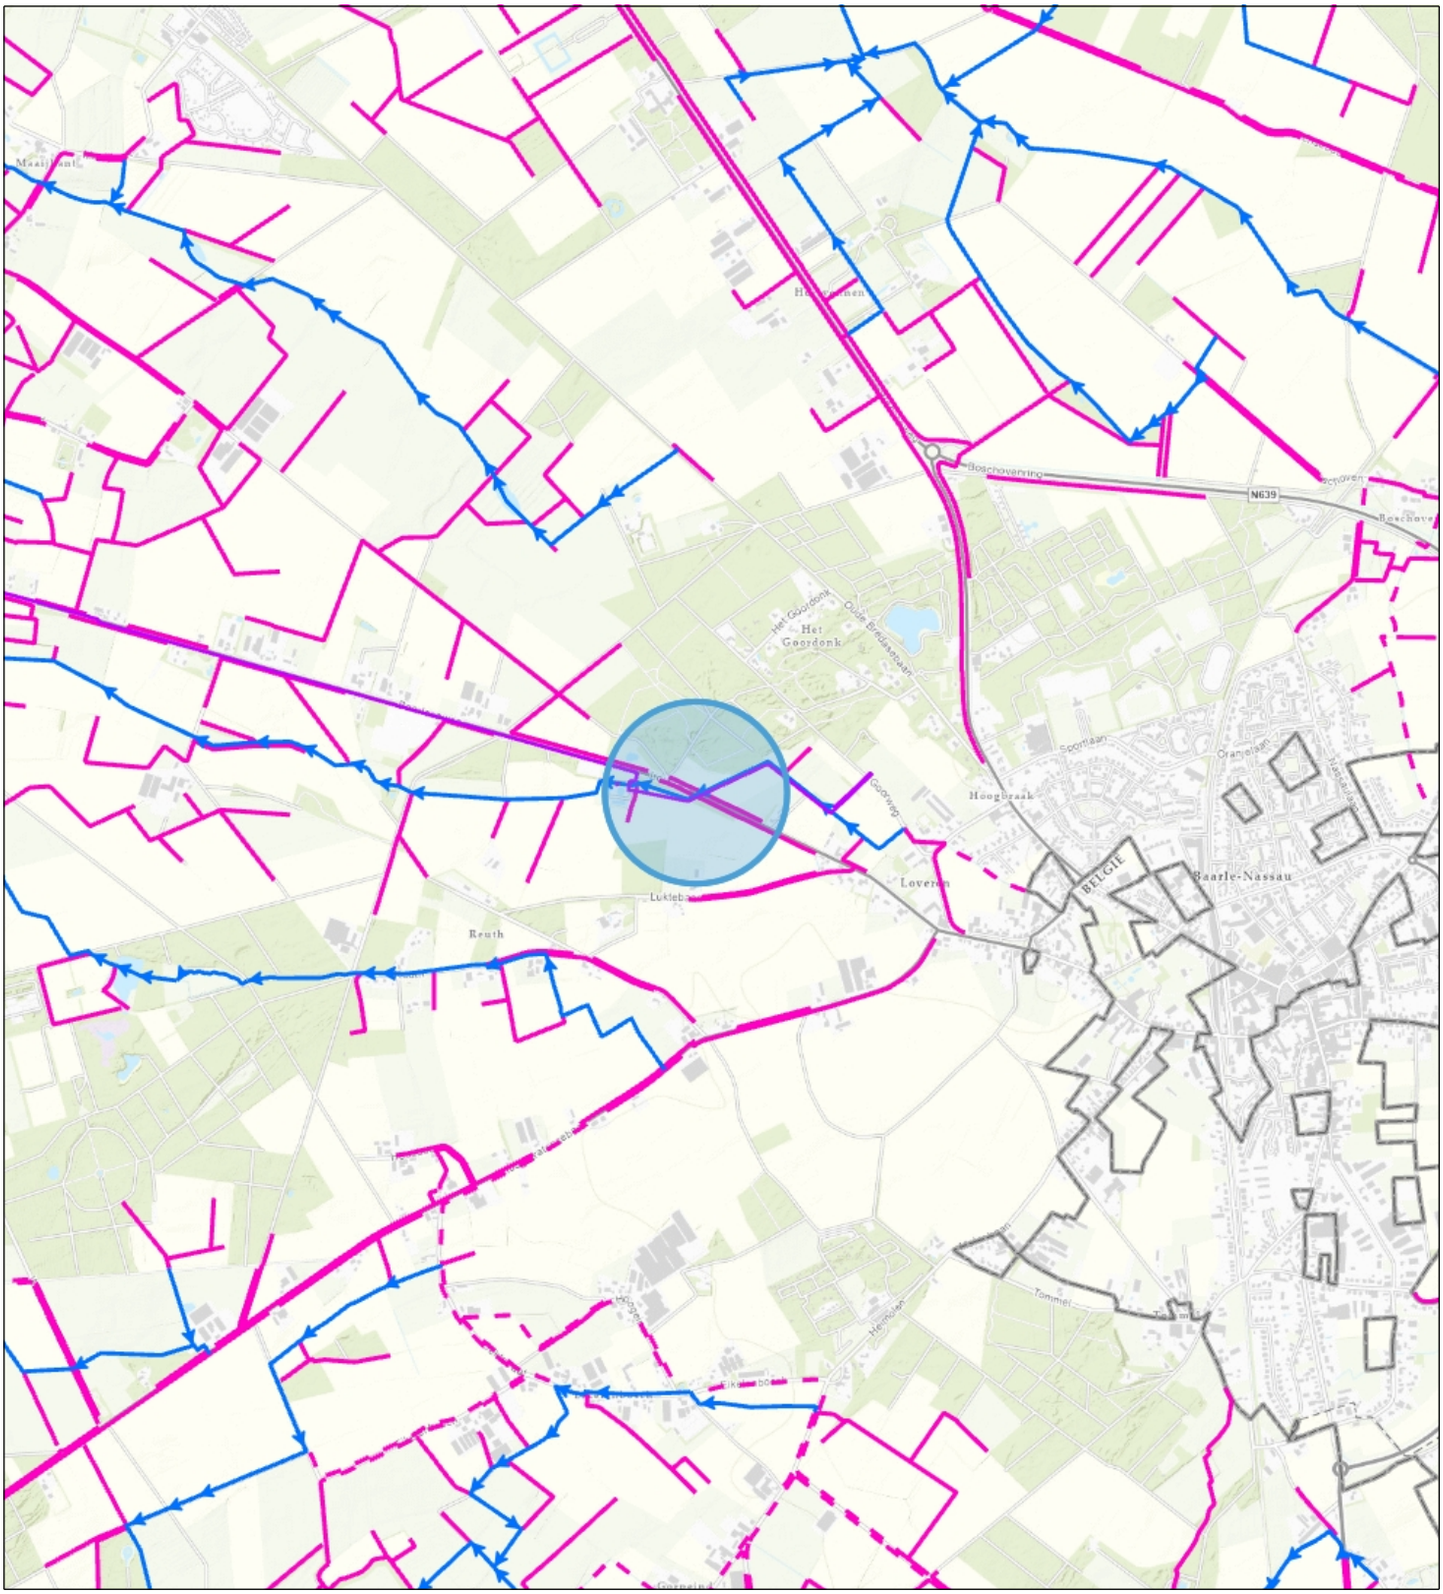

- Leidingsegment BHR
- Overige waterkering
- Categorie A waterloop
- Categorie B waterloop
- Afwijkend
- Aangelande
- Waterstaatwerk waterkering

Topo

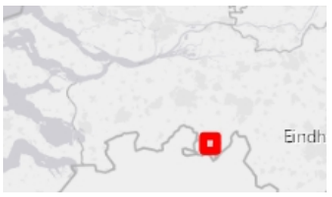

Waterschap Brabantse Delta

Naam/Proces:

Datum: 11-11-2026
Formaat: A4
Schaal: 1:24,000