
1089786-B

Gemeente Baarle-Nassau, sectie N, nummers 90 en 400

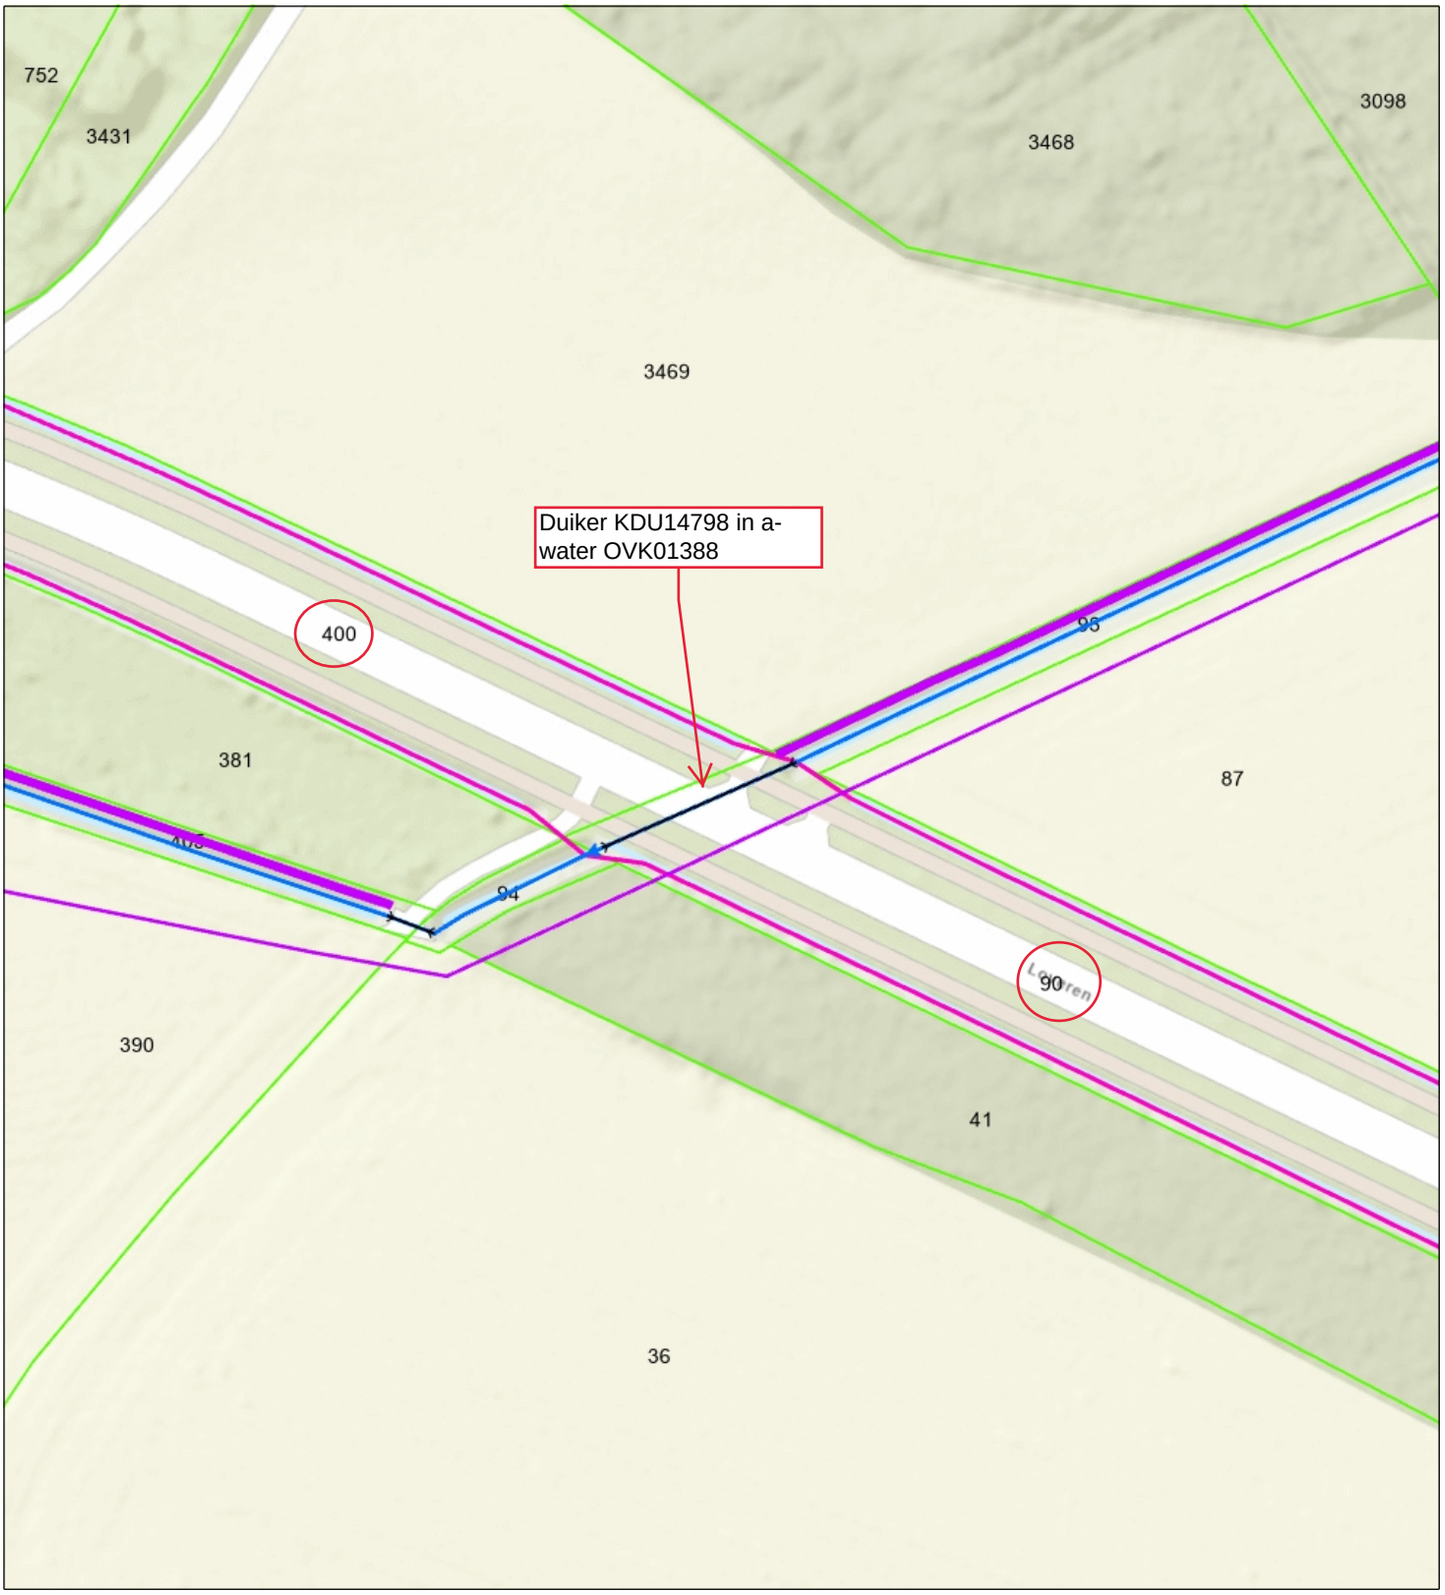

Overstorten
- Randvoorziening
- Intern
- Extern

Leidingsegment BHR
Brug
Stuw
Afwijkende

Categorie A waterloop
Categorie B waterloop
- Afwijkend
- Aangelande

Waterstaatwerk waterkering
Beschermingszone A waterkering



Waterschap Brabantse Delta

Naam/Proces:

Datum: 11-11-2026
Formaat: A4
Schaal: 1:1,000