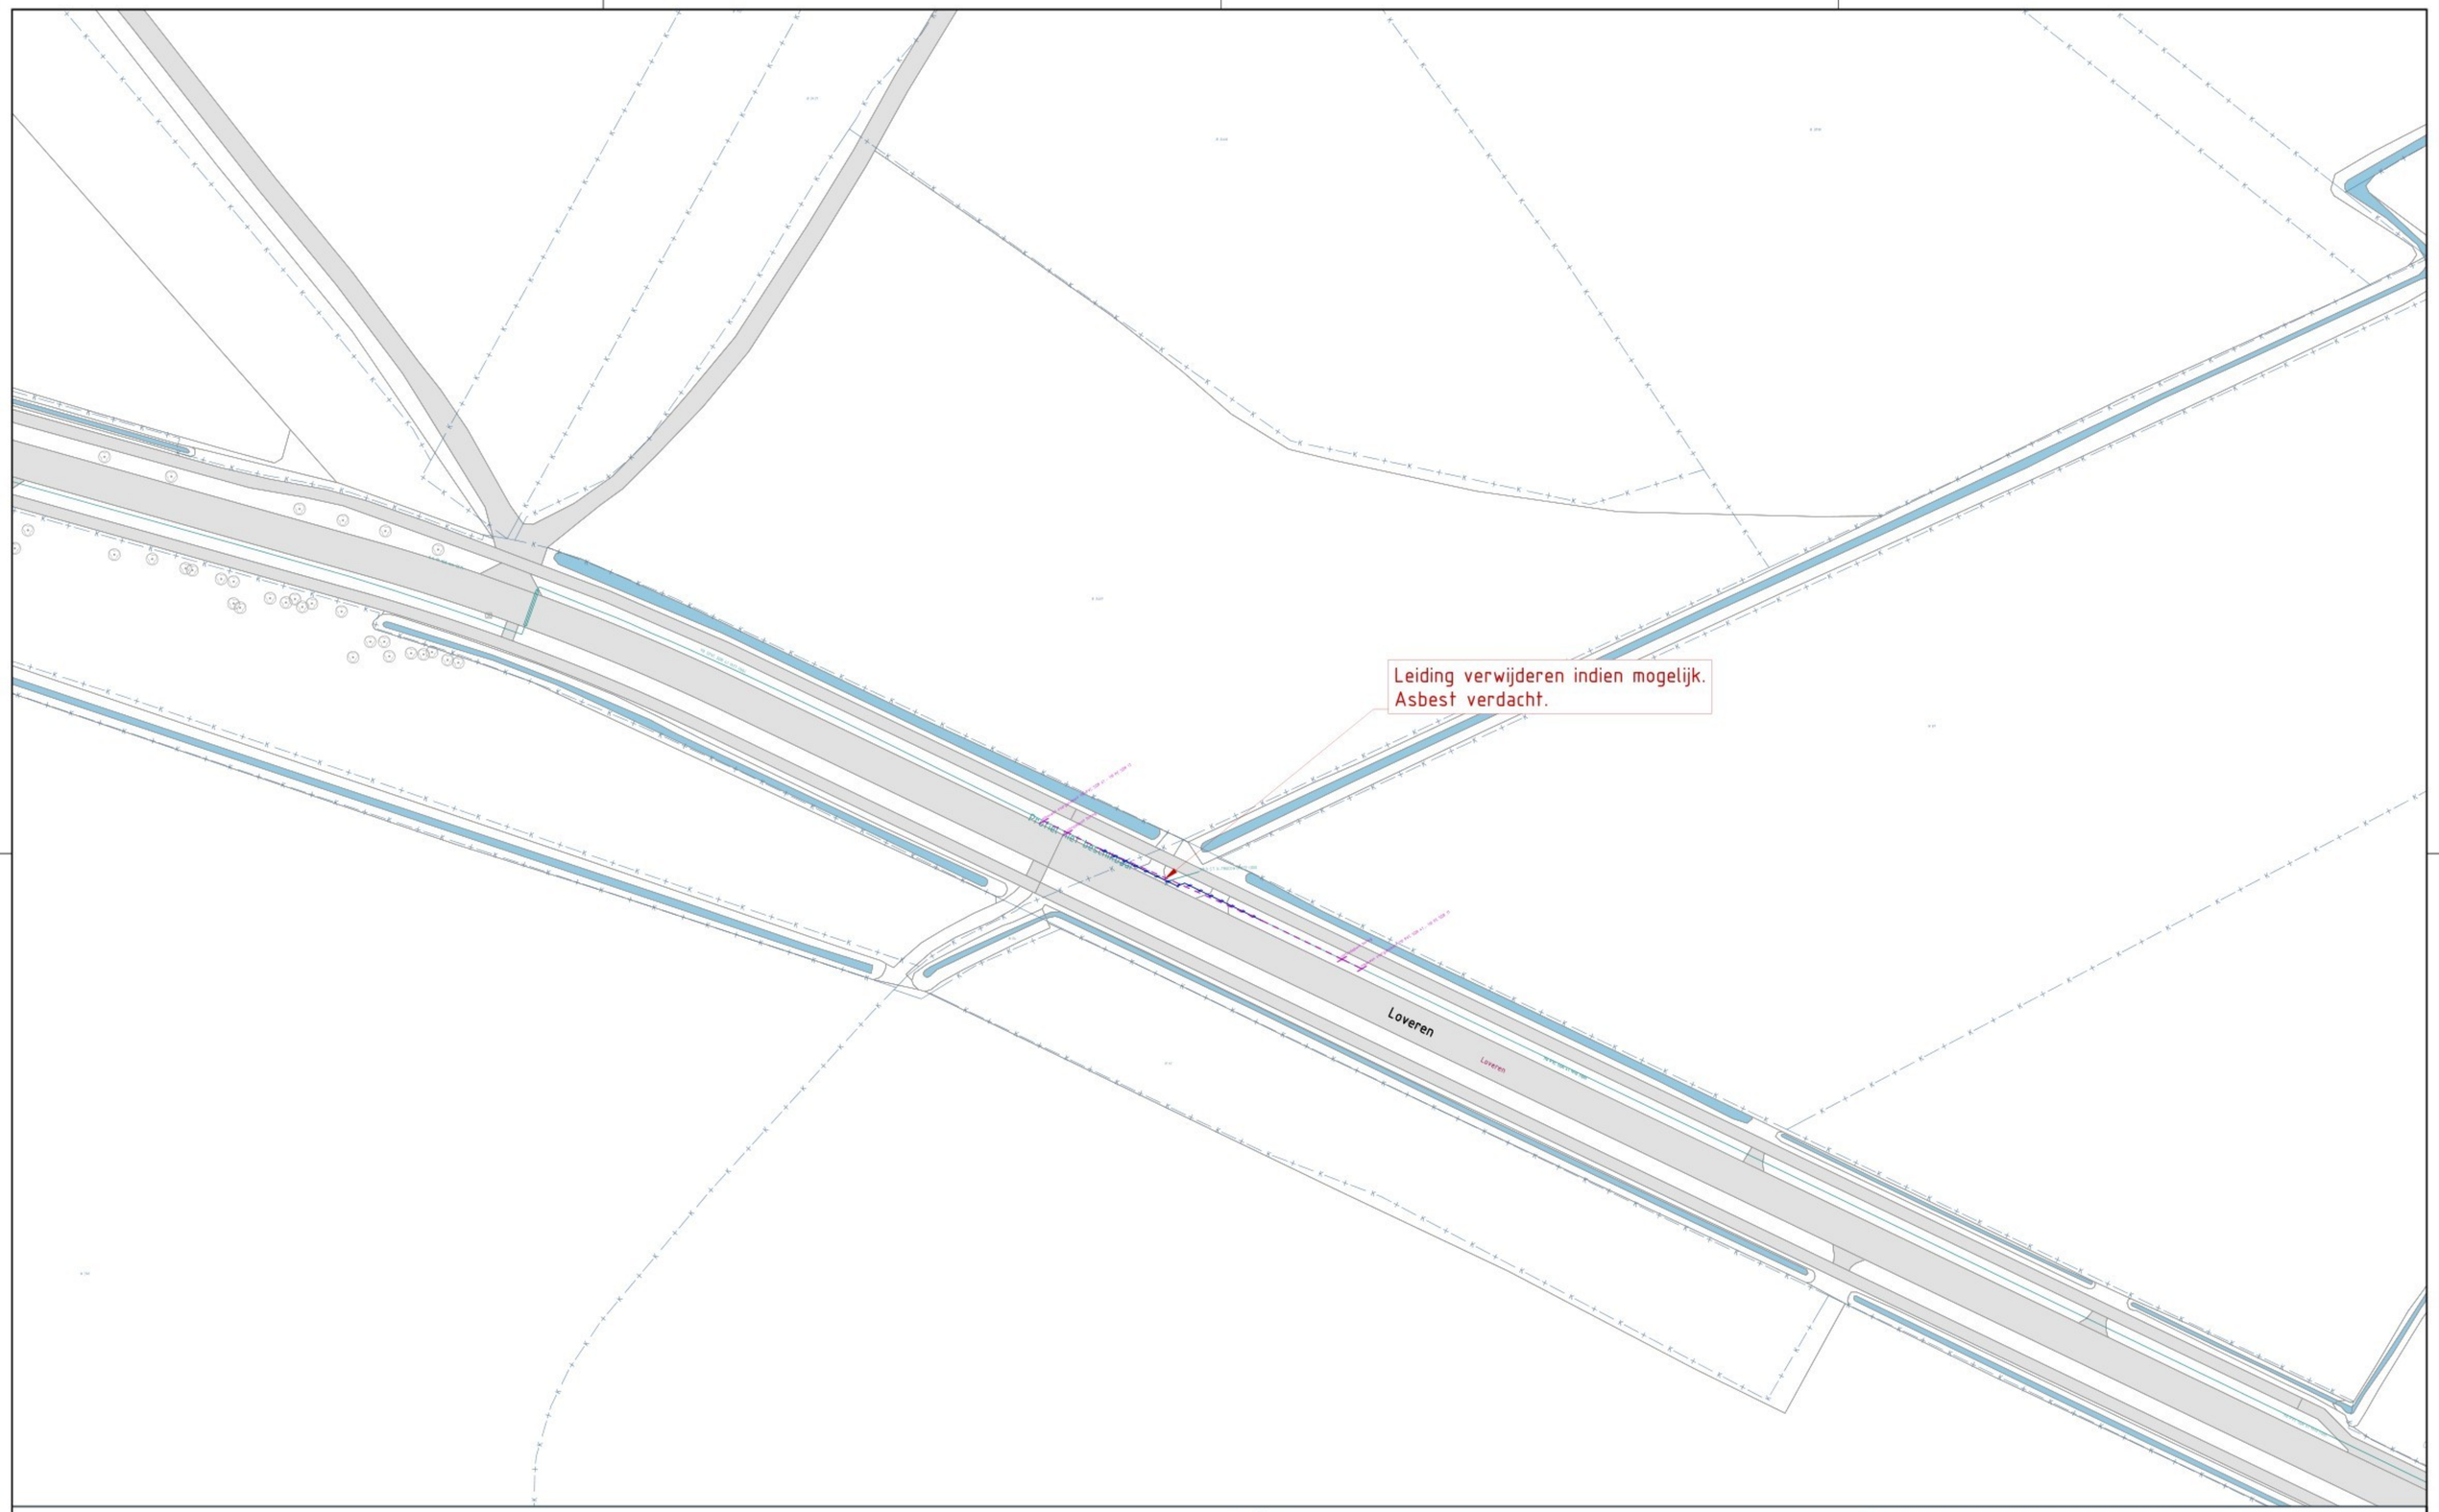


Schaal: 1:500 0 5 10 15 20m

Project:	Loveren				
Locatie:	Baarle-Nassau				
Onderdeel:	ProjecttekeningGasLD - VO				
Uitvoeringsnummer:	-	Enexis:	R.09063	Blad:	1 van 1
				Formaat:	---- 594x841
Versie: V1	Datum: 04-11-2026	Tekenaar: [redacted]	Gecontroleerd:	Engineering- en tekennummer:	BR61E627-SK_VO
				Schaal:	1:500
				Status:	CONCEPT

ENEXIS NETBEHEER

APK GROUP
APK ENERGIE & WATER
De Schacht 11 | 5107 RD Dongen | Nederland | +31 88 75 10 100