

BOVENAANZICHT, SCHAAL 1:2000

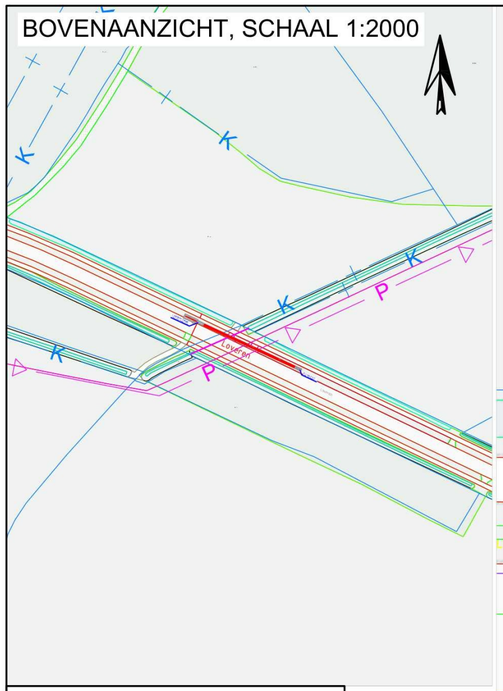


SITUATIE, SCHAAL 1:200

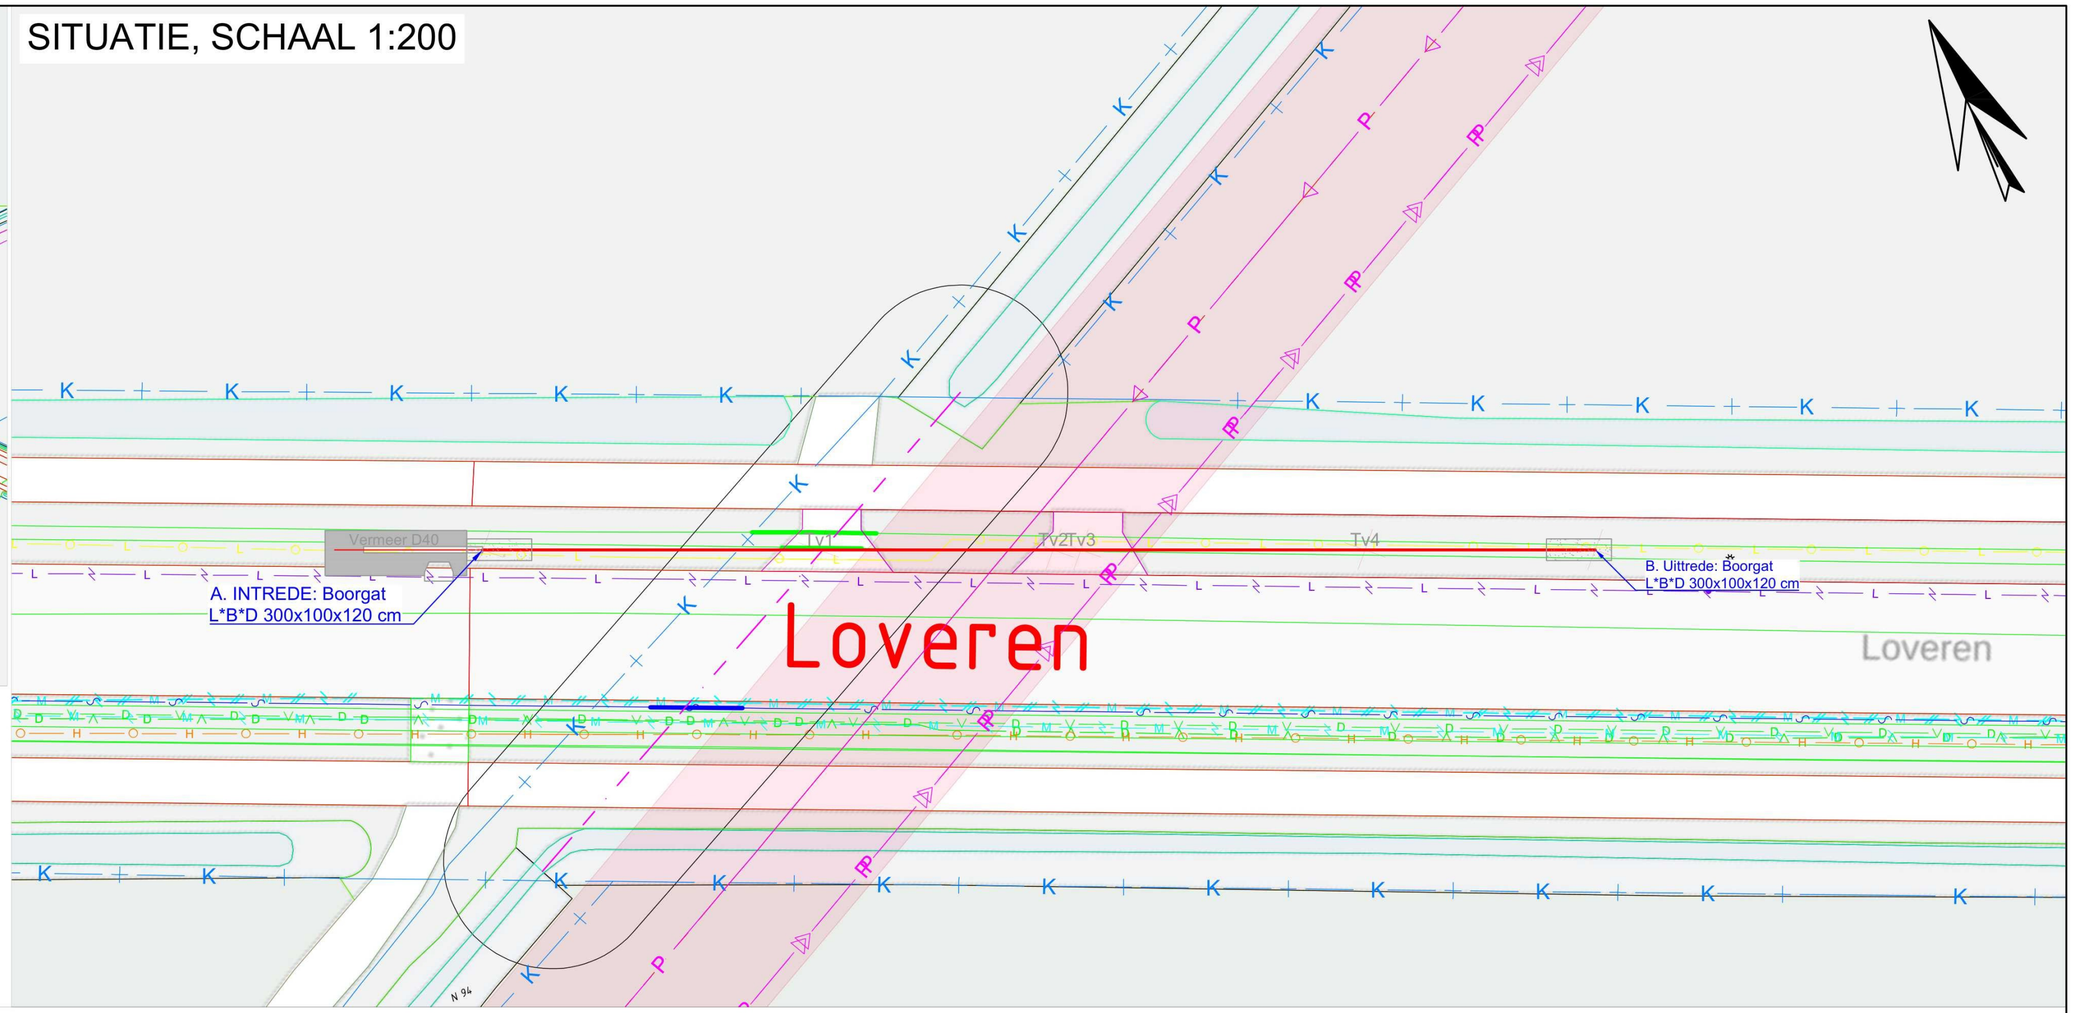

GPS PUNTEN BOORLIJN:

A: 121333.6 | 384504.2
Tv1: 121347.6 | 384497.7
Tv2: 121357.4 | 384493.1
Tv3: 121358.6 | 384492.5
Tv4: 121370.5 | 384487
B: 121380.1 | 384482.5
Intredehoek 18° (~ 32%)
Uittredehoek 22° (~ 40%)

DOORSNEDE BOORGAT, NoS

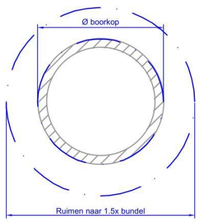


Pilotboring Ø110 mm
Ruimen Ø165 mm
Aanbrengen 1x Ø110 PE100 SDR17 Ge/Zw gasbuis

LEGENDA

LIJNTYPE	OMSCHRIJVING
	BOORLIJN
	MAAIVELD
	MAATVOERING
	KADASTER
	LAYERS
	RIOOL-VRIJVERVAL
	DATA
	PERSRIOOL

LENGTEPROFIEL, SCHAAL 1:200

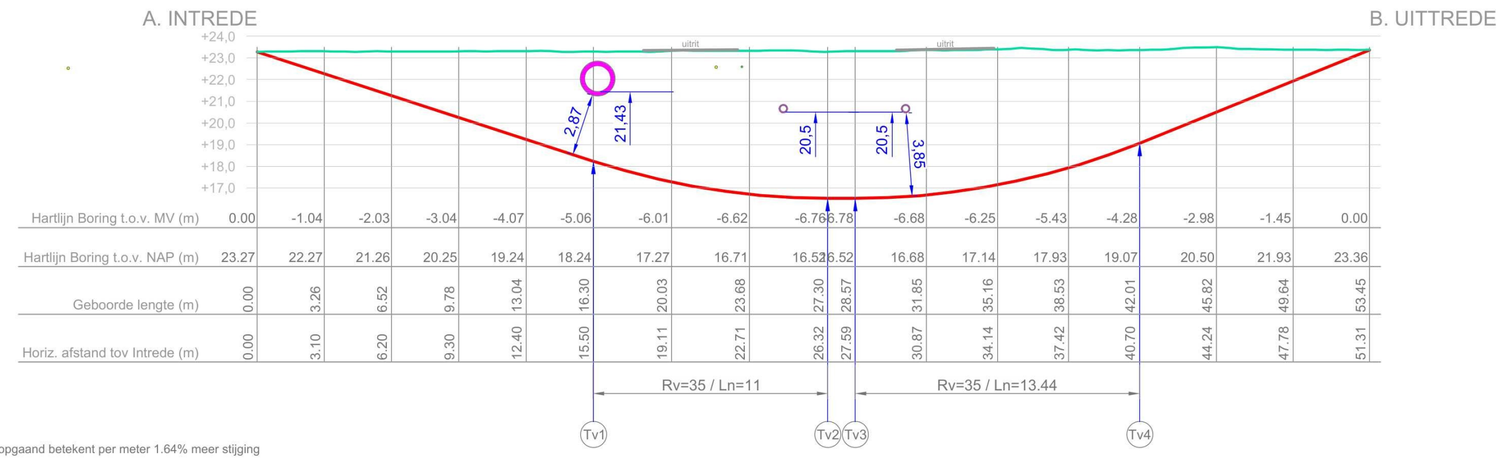

R=35 neergaand betekent per meter 1.64% minder daling; R=35 opgaand betekent per meter 1.64% meer stijging

OPMERKINGEN

Diepte en ligging kabels en leidingen zijn indicatief geprojecteerd op basis van KLIC-melding 26O0125894. Exacte diepte en ligging vooraf controleren middels proefsleuven en visuele inspectie van (riool)putten. Diepte te passeren persleidingen onbekend.
Verkeersmaatregelen treffen conform CROW publicatie 96b.
Pilotboring realiseren met walk-over meetsysteem.

Rev.	Datum	Getekend	Akkoord	WIJZIGING
4				
3				
2				
1				

GestuurdeBoringTekening.nl

APK GROUP RASENBERG
De Schacht 11 | 5107 RD Dongen | Nederland
+31 88 75 10 100 | Fax +31 88 75 10 110

IN OPDRACHT VAN:
Enexis Netbeheer B.V.
-
Atlasstraat 1
5047 RG Tilburg

PROJECT: Baarle-Nassau, Loveren
1x Ø110 PE100 SDR17 Ge/Zw gasbuis
Geboorde lengte 53.45 m

ONDERWERP: Gestuurde boring

ORDERNR.	RA26V305
GETEKEND	[redacted]
AKKOORD	
DATUM	30-okt-26
SCHAAL	1:200
FORMAAT	A2

STATUS: Vergunning

TEKENING NR.: RA26V305-01
REV.: 0