



Situatie 1/2
SCHAAL 1 : 500

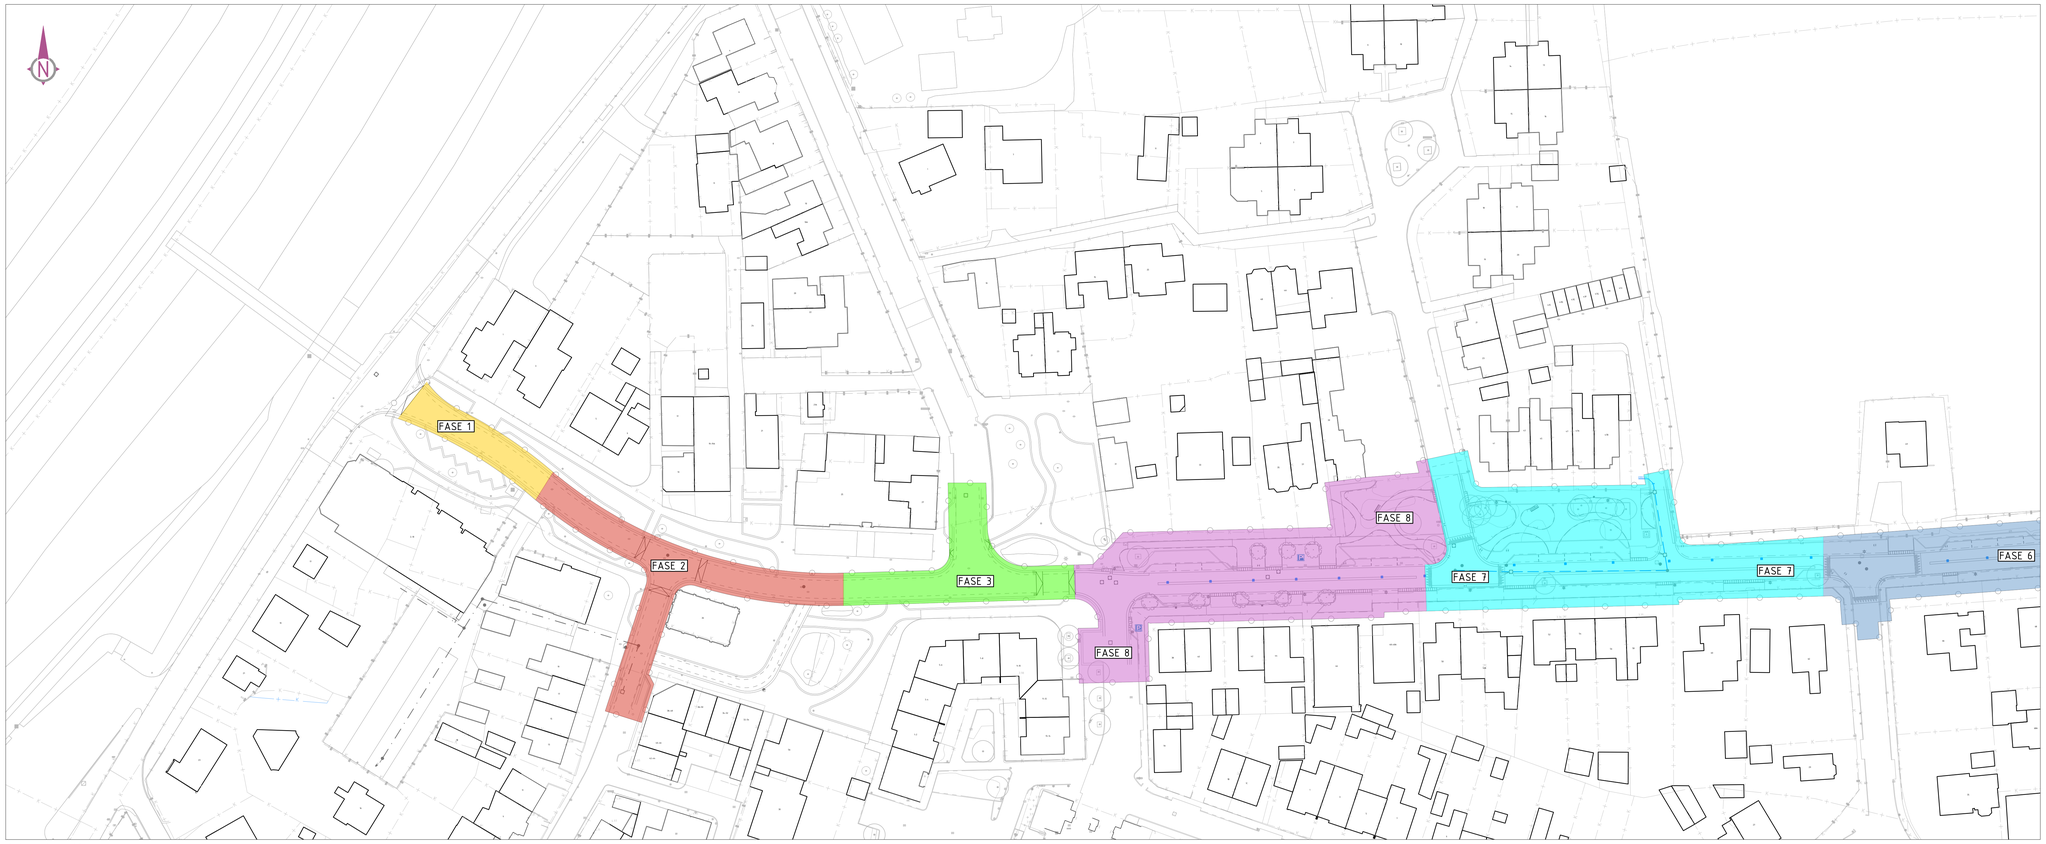

Situatie 1/2
SCHAAL 1 : 500

0 2 4 6 8m
Schaal 1:200

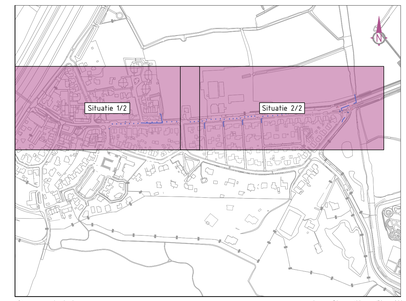

Overzicht
SCHAAL 1 : 10.000

Algemeen:

Maten in meters, tenzij anders is aangegeven.
Hoogtematen in meters t.o.v. N.A.P., tenzij anders is aangegeven.
Constructiematen in millimeters, tenzij anders is aangegeven.
Tekening opgesteld conform NLCS

Eerste versie DO	01	R. Langedijk	22-01-2026
Opmerkingen:	Versie:	Getekend door:	Datum:

Opdrachtgever:
gemeente DEN HELDER

Getekend door: R. Langedijk	Formaat: A0	Projectnummer: BS2025-137
Gecontroleerd door: M. Talsma	Schaal: 1:500	Tekeningnummer: BS2025-137-DO-ST
Vrijgegeven door: R. Kliinman	Bladnummer: 3 van 3	Status: Concept / Versie: 01

Projectnaam:
GGW Huisduinen 2

Omschrijving:
Definitief ontwerp
Fasering

Bureau Schmidt
Ingenieurs en adviseurs
www.bureauschmidt.nl | LEEUWARDEN | GRONINGEN | ZWOLLE | HEERHUGOWAARD

Bureau Schmidt Ingenieurs en adviseurs