
Fase 4

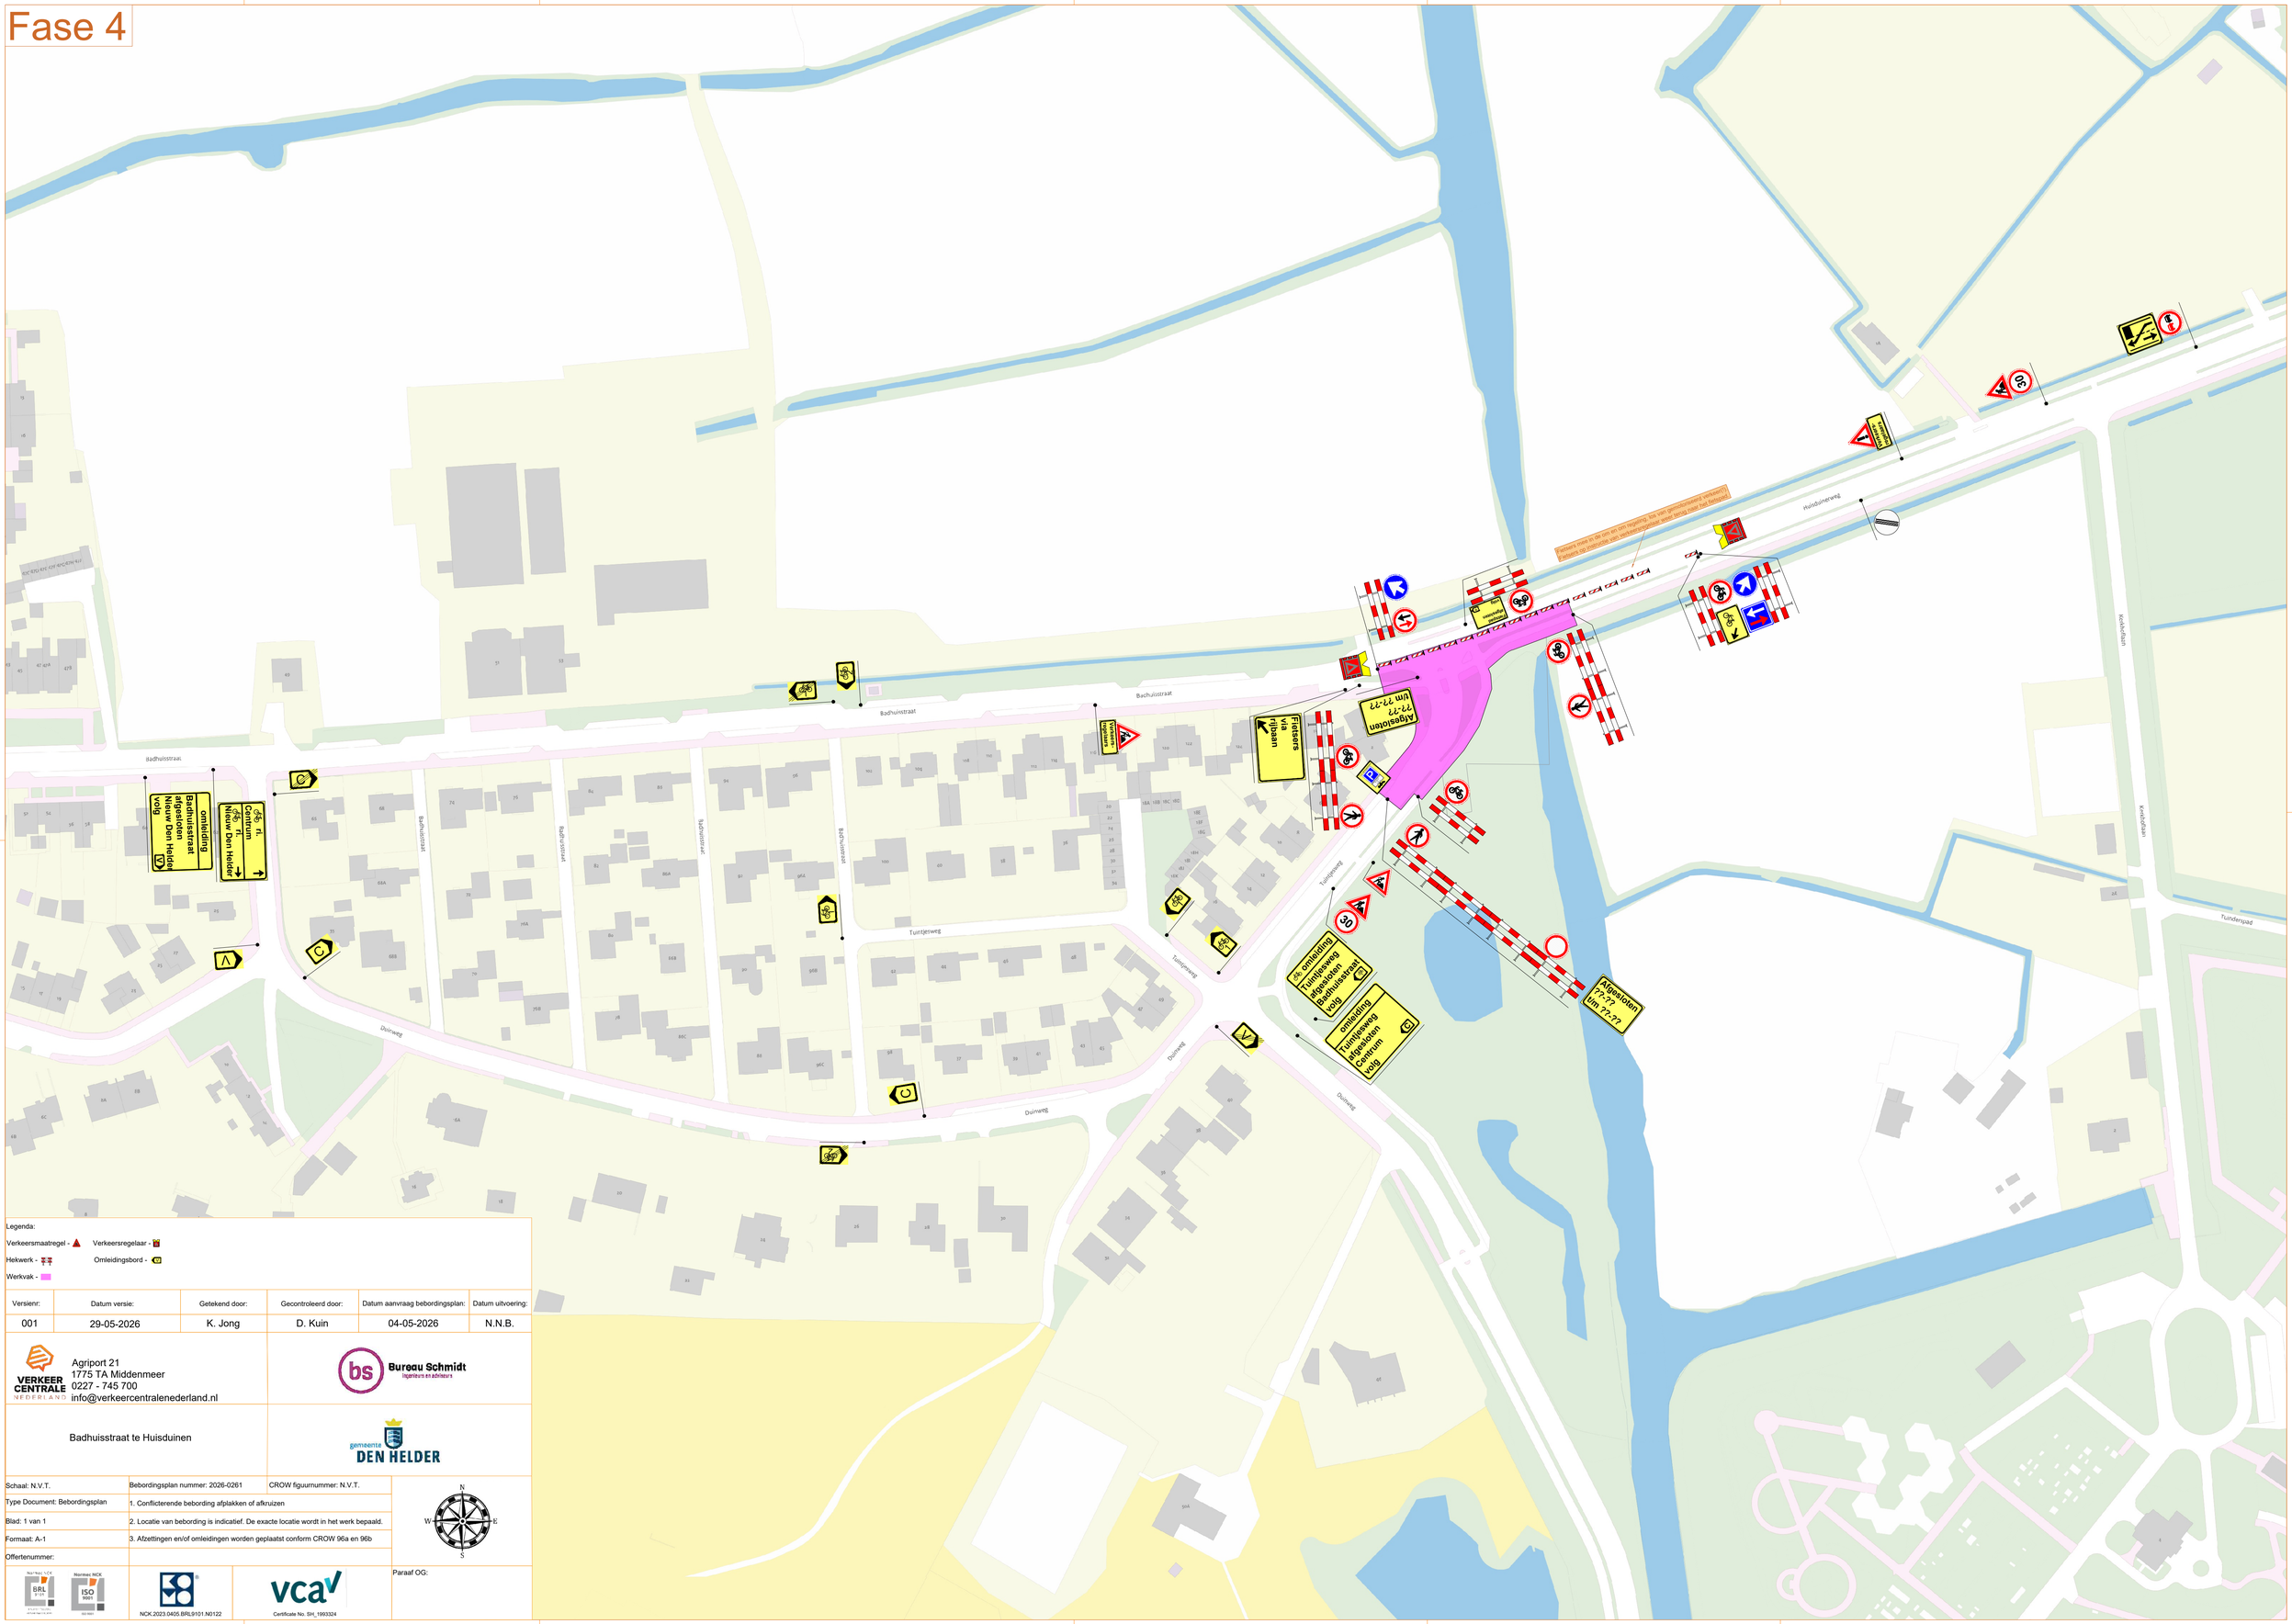

Legenda:

Verkeersmaatregel - Verkeersregelaar -

Hekwerk - Omleidingsbord -

Werkvak -

Versienr:	Datum versie:	Getekend door:	Gecontroleerd door:	Datum aanvraag bebordingsplan:	Datum uitvoering:
001	29-05-2026	K. Jong	D. Kuin	04-05-2026	N.N.B.

VERKEER CENTRALE NEDERLAND

Agriport 21
1775 TA Middenmeer
0227 - 745 700
info@verkeercentralenederland.nl

Bureau Schmidt Ingenieurs en adviseurs

Badhuisstraat te Huisduinen

gemeente DEN HELDER

Schaal: N.V.T.	Bebordingsplan nummer: 2026-0261	CROW figuurnummer: N.V.T.
Type Document: Bebordingsplan	1. Conflicterende bebording afplakken of afkruizen	
Blad: 1 van 1	2. Locatie van bebording is indicatief. De exacte locatie wordt in het werk bepaald.	
Formaat: A-1	3. Afzettingen en/of omleidingen worden geplaatst conform CROW 96a en 96b	
Offertenummer:		

Paraaf OG:

Normen NEN BRL 9101 — Normen NEN ISO 9001 — NCK.2023.0405.BRL9101.N0122 — VCA Certificate No. SH_1993324