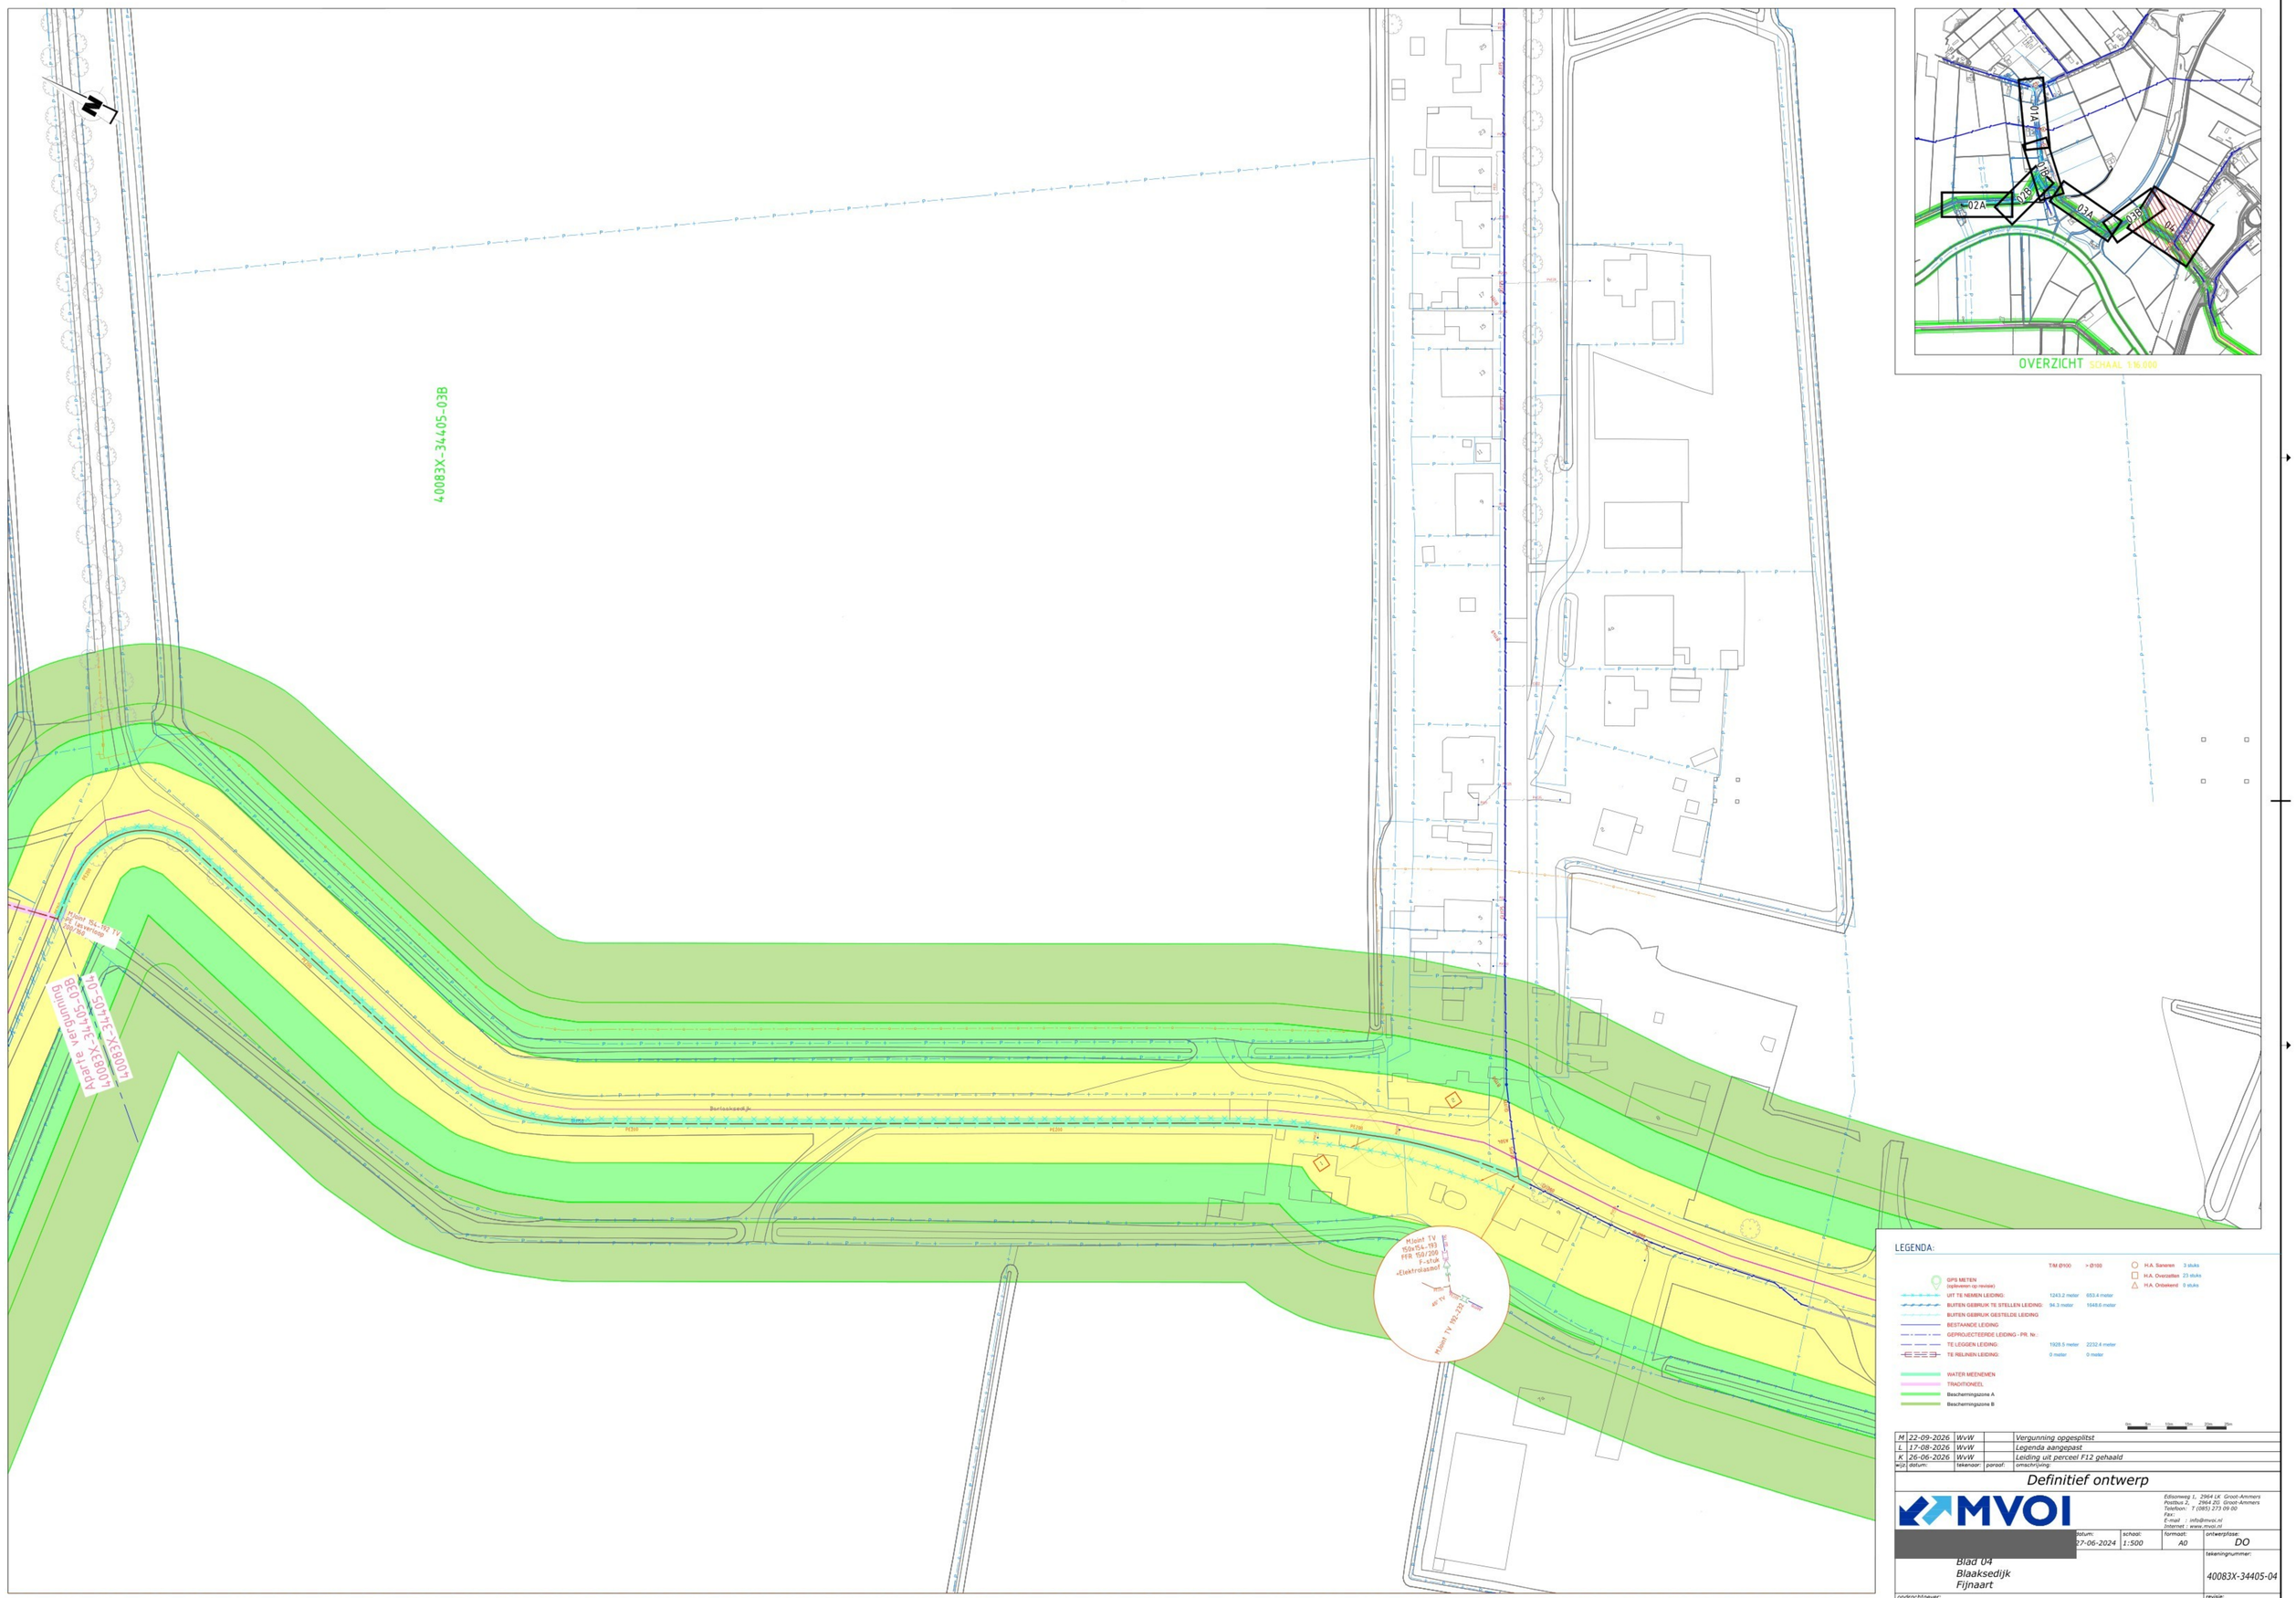


OVERZICHT SCHAAL 1:6.000

LEGENDA:

	T/M Ø100	> Ø100
GPS METEN (opknoeren op revisie)		
UIT TE NEMEN LEIDING:	1243.2 meter	653.4 meter
BUITEN GEBRUIK TE STELLEN LEIDING:	94.3 meter	1648.6 meter
BUITEN GEBRUIK GESTELDE LEIDING		
BESTAANDE LEIDING		
GEPROJECTEERDE LEIDING - PR. Nr.:		
TE LEGGEN LEIDING:	1928.5 meter	2232.4 meter
TE RELINEN LEIDING:	0 meter	0 meter

H.A. Saneren 3 stuks
H.A. Overzetten 23 stuks
H.A. Onbekend 5 stuks

WATER MEENEMEN
TRADITIONEEL
Beschermingszone A
Beschermingszone B

0m 5m 10m 15m 20m 25m

M	22-09-2026	WvW	Vergunning opgesplitst
L	17-08-2026	WvW	Legenda aangepast
K	26-06-2026	WvW	Leiding uit perceel F12 gehaald
wijz.	datum:	tekenaar:	parapaf: omschrijving:

Definitief ontwerp

MVOI
Edisonweg 1, 2964 LK Groot-Ammers
Postbus 2, 2964 ZG Groot-Ammers
Telefoon: T (085) 273 09 00
Fax:
E-mail : info@mvoi.nl
Internet: www.mvoi.nl

datum:	schaal:	formaat:	ontwerpfase
17-06-2024	1:500	A0	DO

Blad 04
Blaaksedijk
Fijnaart

tekeningnummer: 40083X-34405-04

opdrachtgever: Brabant Water

revisie: M

© AUTEURSRECHT VOORBEHOUDEN

C:\Users\WvW\Desktop\Werk - Kopie\BW 40083X Blaaksedijk Fijnaart\TEKENINGEN\40083X-34405-04.dwg