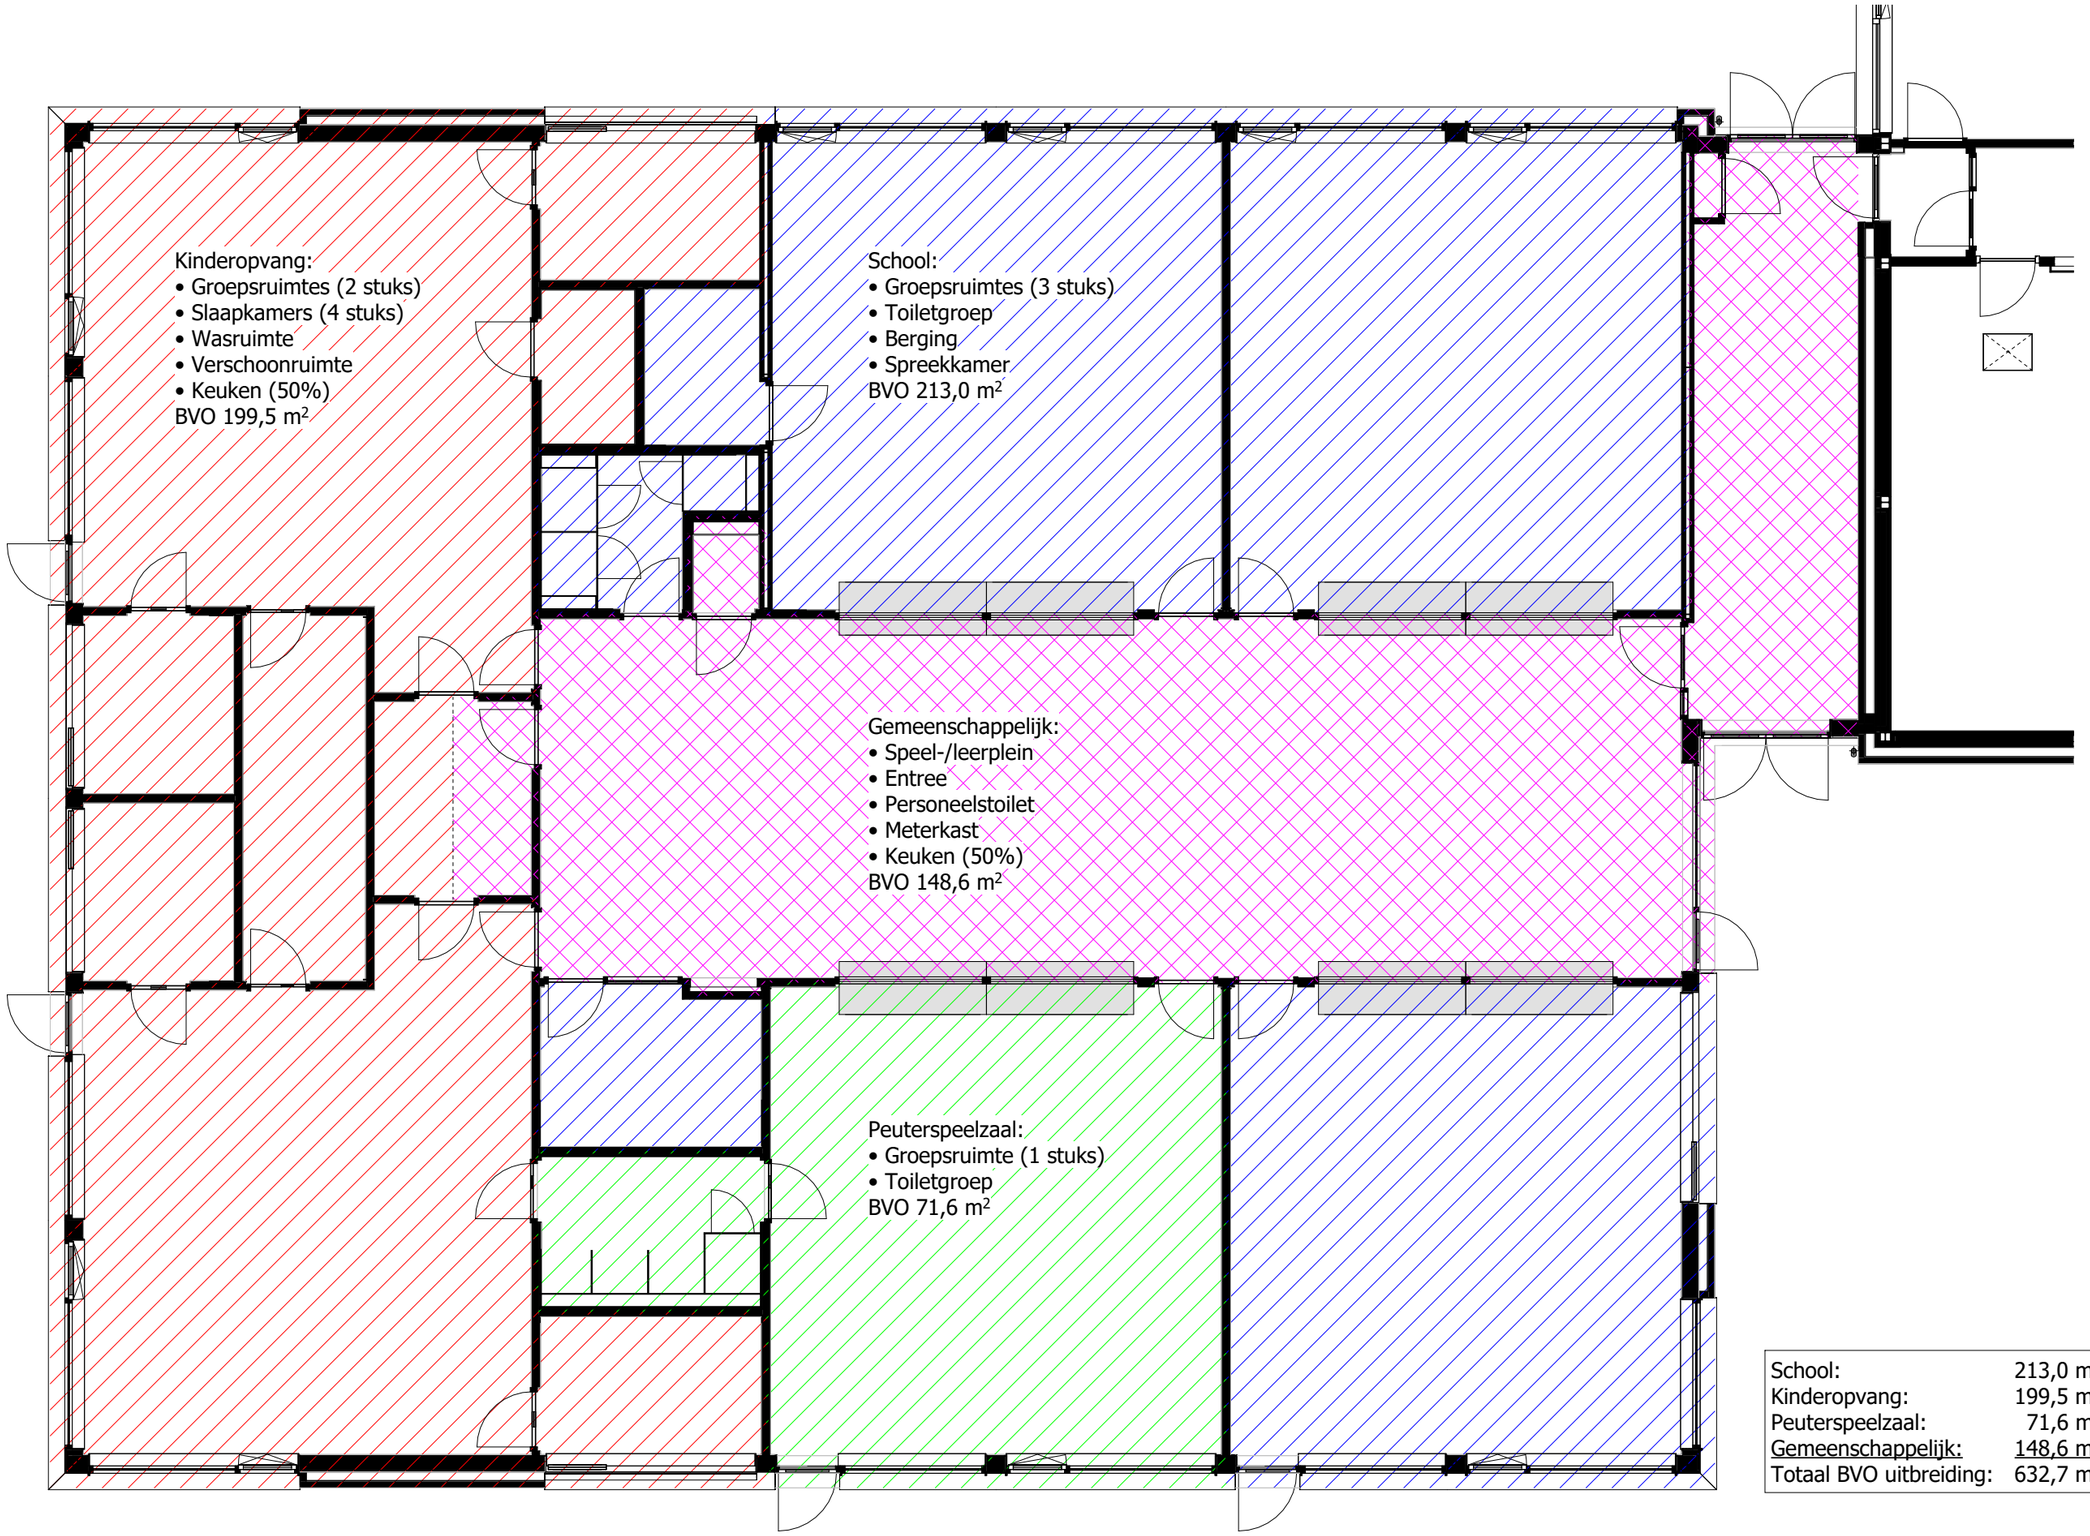


School:	213,0 m²
Kinderopvang:	199,5 m²
Peuterspeelzaal:	71,6 m²
Gemeenschappelijk:	148,6 m²
Totaal BVO uitbreiding:	632,7 m²

2106, Uitbreiding Noachschool, Schoonrewoerdse Kerkweg 3a - 4145 MP - Schoonrewoerd **Bruto vloeroppervlak per gebruiker** Schaal 1:100 05-10-2026 **BVO**

Peters & Lammerink architecten