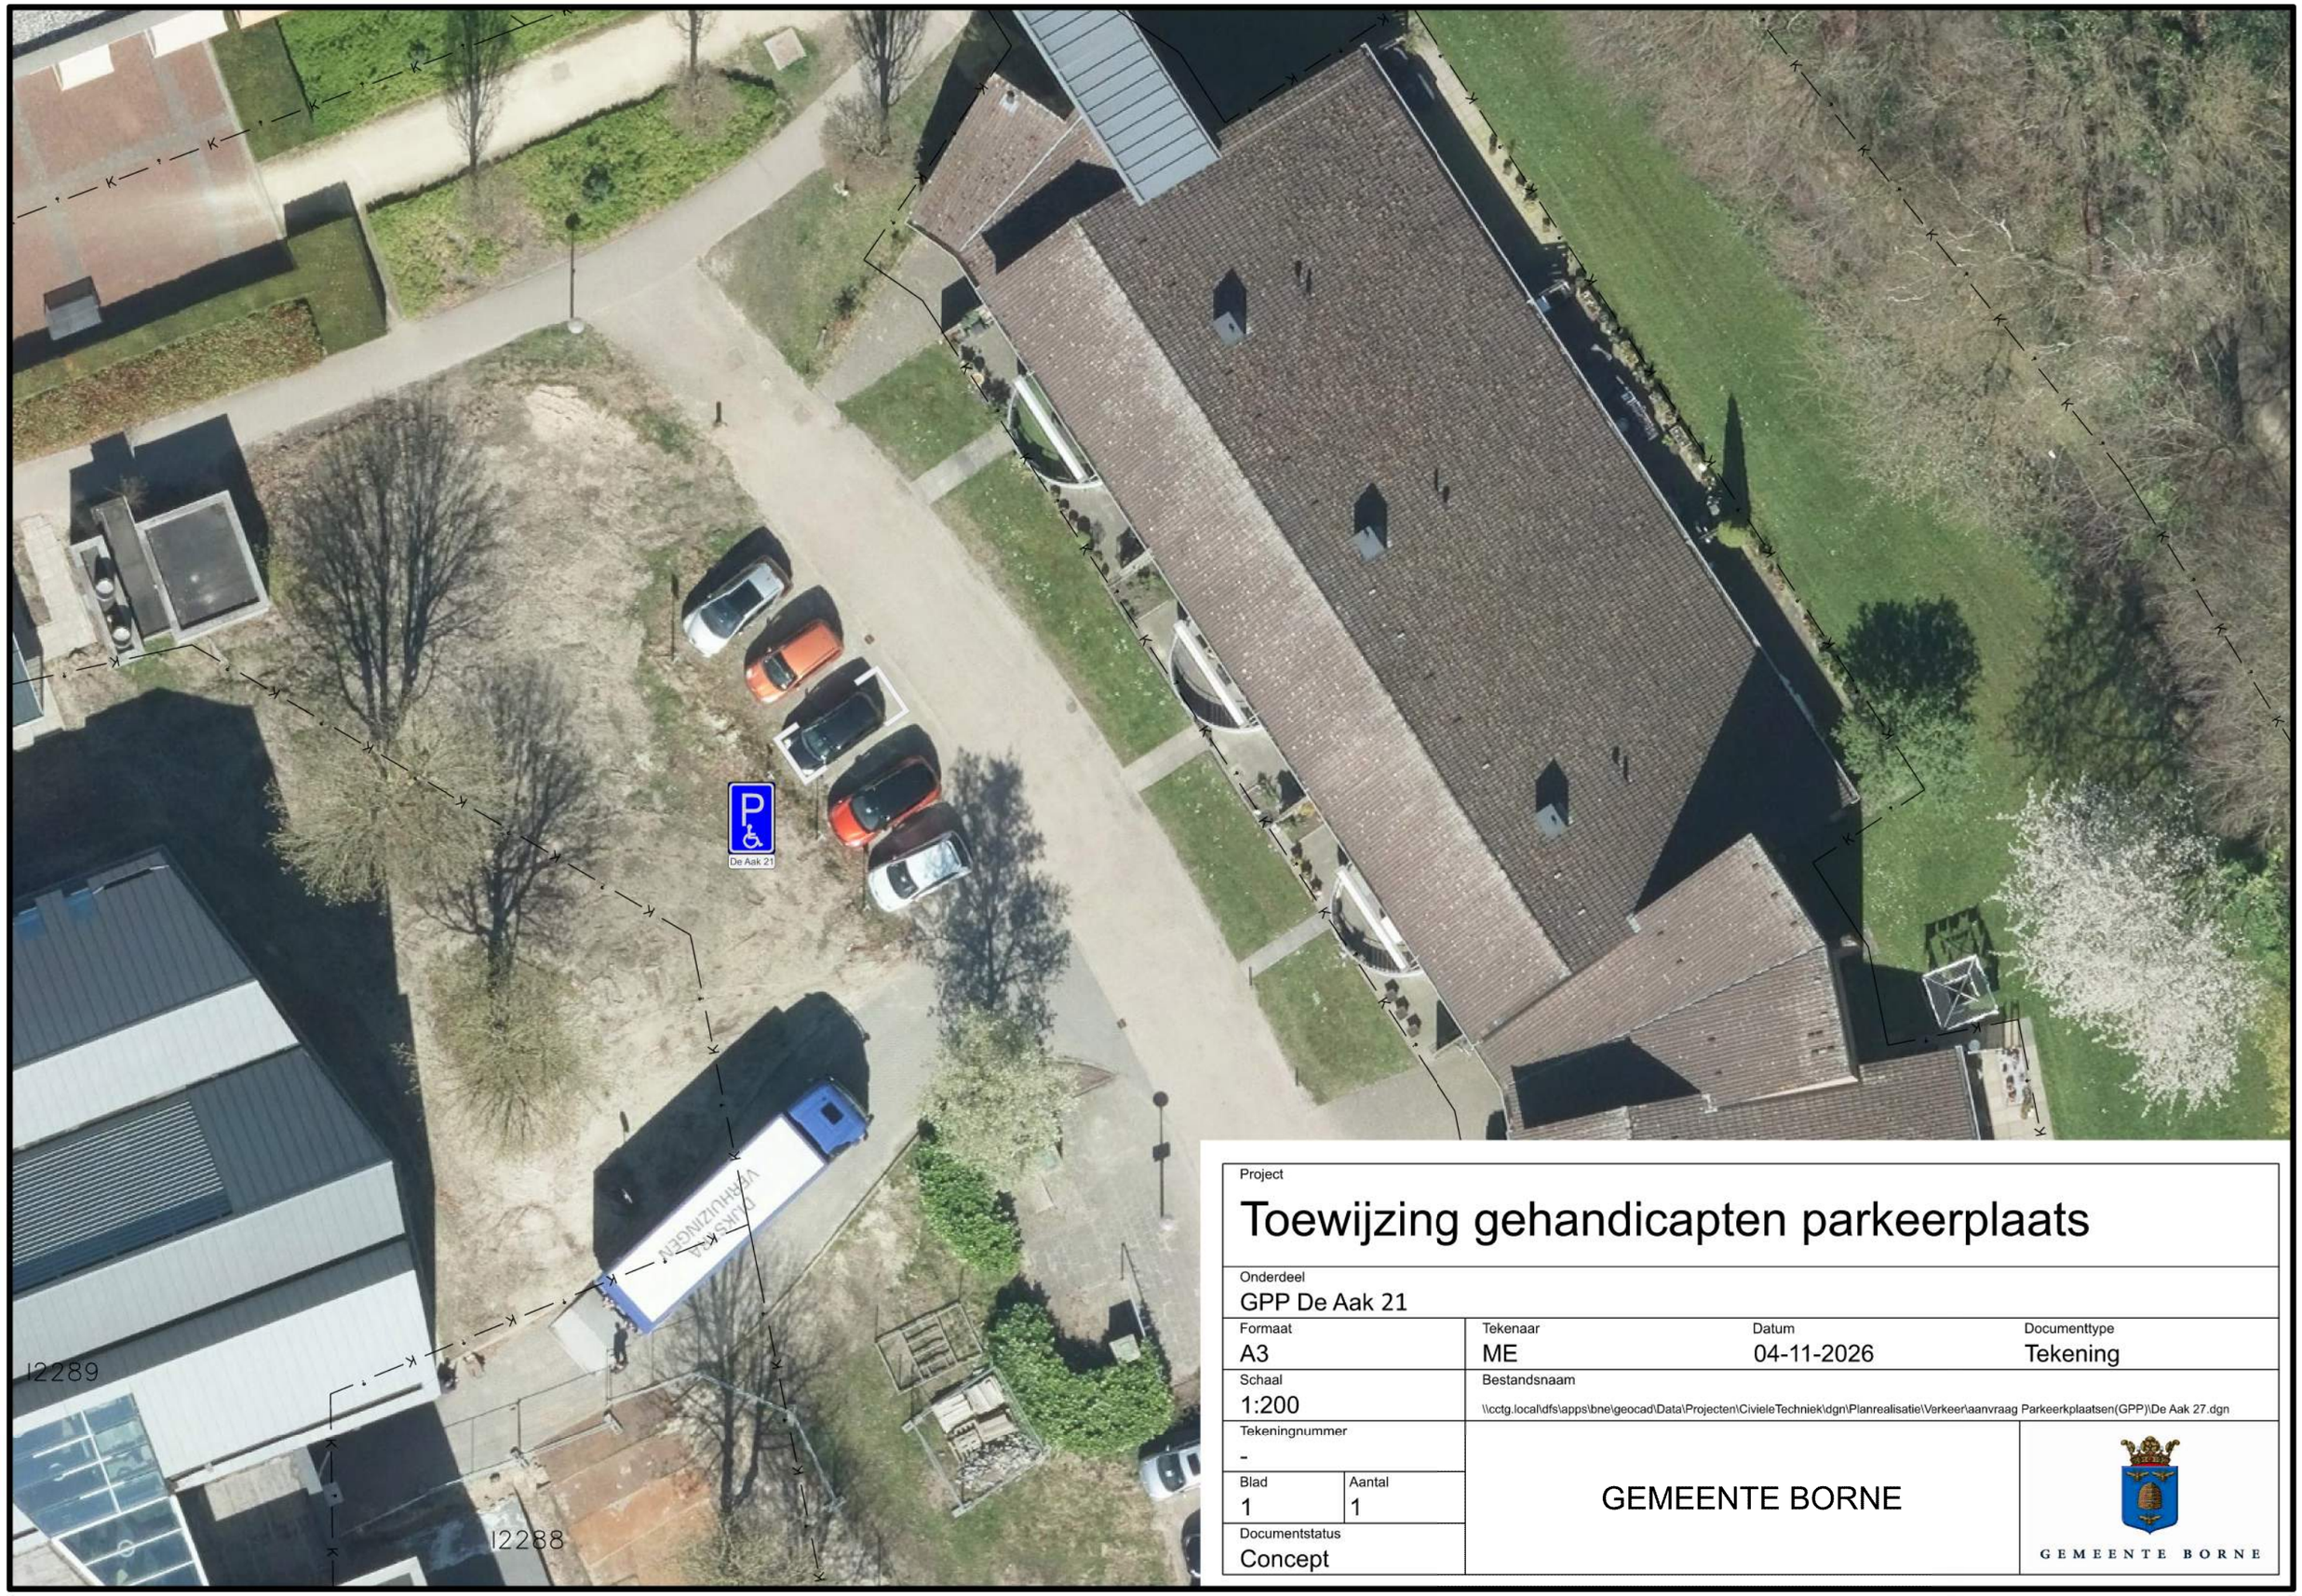


Project

Toewijzing gehandicapten parkeerplaats

Onderdeel
GPP De Aak 21

Formaat	Tekenaar	Datum	Documenttype
A3	ME	04-11-2026	Tekening

Schaal
1:200

Bestandsnaam
\\cctg.local\dfs\apps\bne\geocad\Data\Projecten\CivieleTechniek\dgn\Planrealisatie\Verkeer\aanvraag Parkeerkplaatsen(GPP)\De Aak 27.dgn

Tekeningnummer
-

Blad	Aantal
1	1

Documentstatus
Concept

GEMEENTE BORNE

GEMEENTE BORNE