

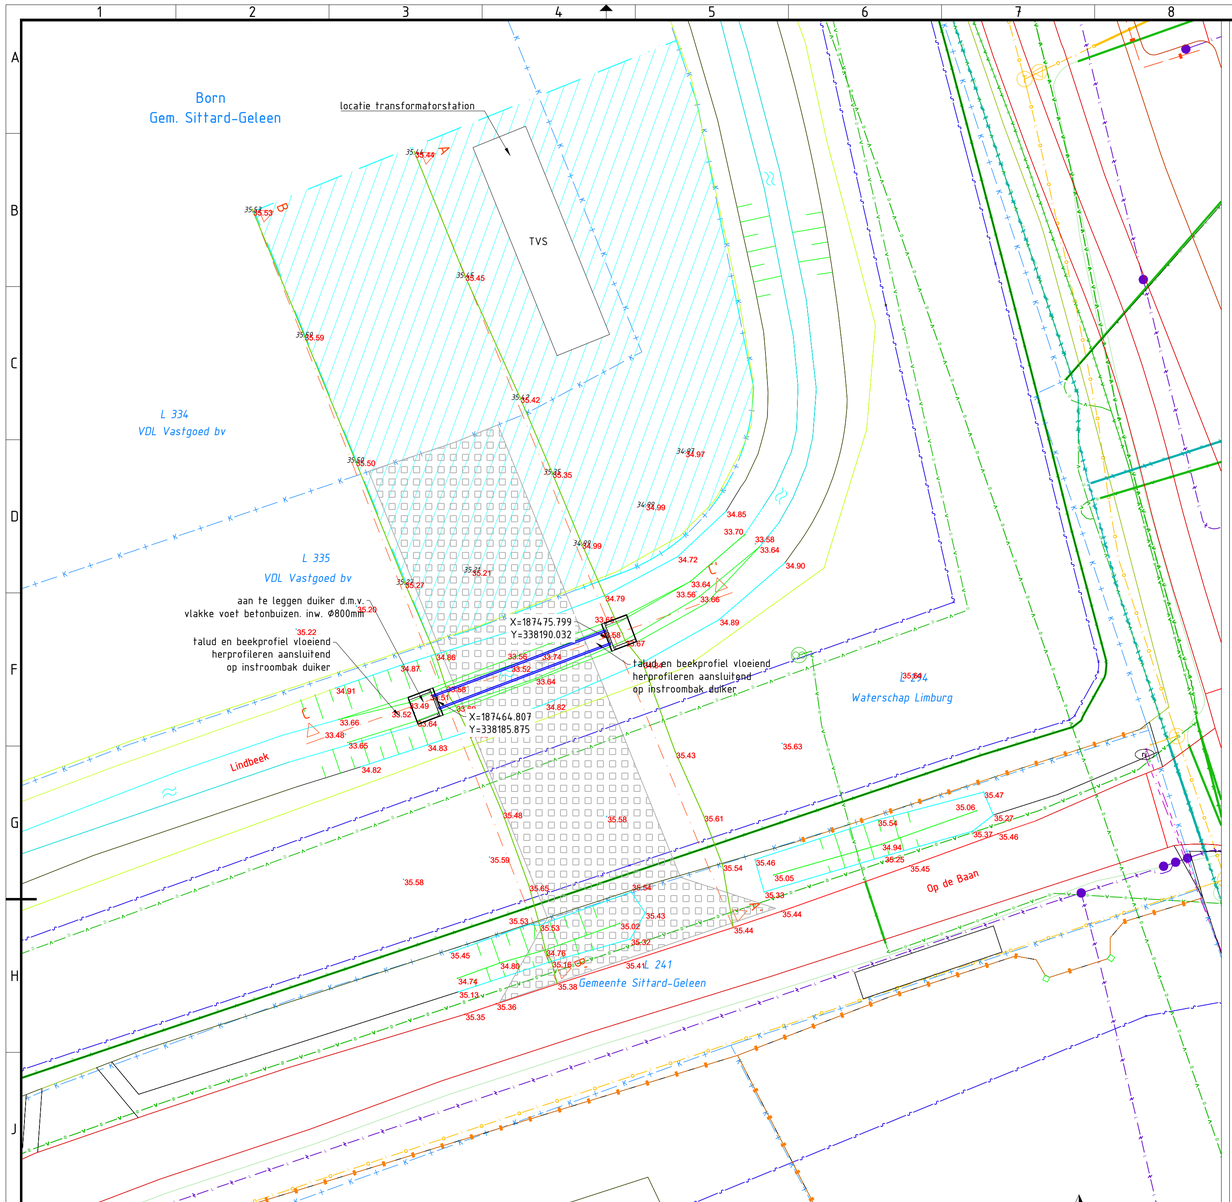


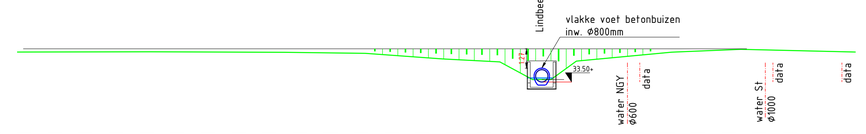

Afstand vanaf nulpunt	0.00	8.70	17.43	22.74	27.76	31.52	33.49	34.25	34.73	36.51	42.73	47.25	50.70	54.75
Maaiveldhoogten	35.44	35.45	35.42	35.35	34.99	34.79	33.65	33.58	33.67	34.84	35.43	35.61	35.54	35.44

profiel A-A'


Schaal 1:200

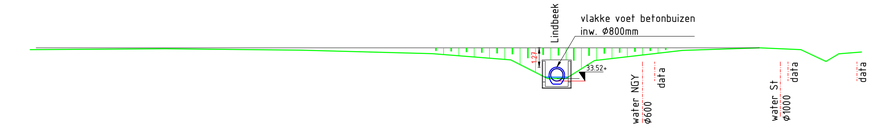

Afstand vanaf nulpunt	0.00	8.83	17.67	26.27	31.40	33.59	34.40	35.00	36.87	42.59	47.65	50.34	51.98	52.82	54.33
Maaiveldhoogten	35.53	35.59	35.50	35.27	34.86	33.58	33.51	33.60	34.82	35.48	35.65	35.53	34.76	35.16	35.38

profiel B-B'

Schaal 1:200

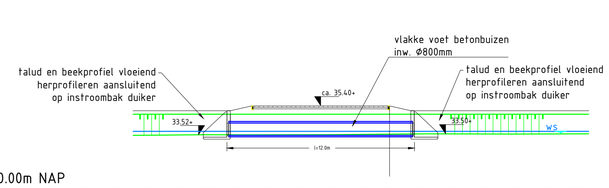

Afstand vanaf nulpunt	0.00	4.72	7.25	12.87	19.27	24.80	29.78
Maaiveldhoogten	33.48	33.52	33.51	33.52	33.58	33.56	33.58

langsprofiel C-C'

Schaal 1:200

Legenda

Geometrie	Omschrijving	Status
	Datatransport	Bestaand
	Datatransport	Nieuw
	Duct	Bestaand
	Kabelbed	Bestaand
	Mantelbuis data	Bestaand
	Mantelbuis data	Vervallen
	Laagspanning	Bestaand
	Mantelbuis LS	Bestaand
	Middenspanning	Vervallen
	Middenspanning 10 kV	Bestaand
	Mantelbuis MS	Bestaand
	Gas lage druk	Bestaand
	Mantelbuis gas lage druk	Bestaand
	Water	Bestaand
	Mantelbuis water	Bestaand
	Drukriolering	Bestaand
	Riolering vrijverval	Bestaand

K E 474 Kadastrale grens met perceelnummer

Gemeentegrens

Versie	Datum	Omschrijving	Opsteller	Par.	Verificatie	Par.	Validatie	Par.
1	30-09-2026	Uitstroombakken aangegeven						
0	27-02-2026							

Duiker verdeelstation Born/VDL

Onderdeel
aanleg nieuwe duiker t.b.v. toerit

Opdrachtgever
Enexis Netbeheer BV

Fase

Formaat
A1

Schaal
1: 200

Projectnummer
ENX004

Tekeningnummer
2026-0478

Behorende bij doc. nr.

Roermond
Schoolstraat 8, 6049 BN Herten
Postbus 14, 6040 AA Roermond

's-Hertogenbosch
Hintham 152-E, 5246 AK Rosmalen
Postbus 2309, 5202 CH 's-Hertogenbosch

088 - 3366333
info@kragten.nl
www.kragten.nl

m 4 8 12 16 20