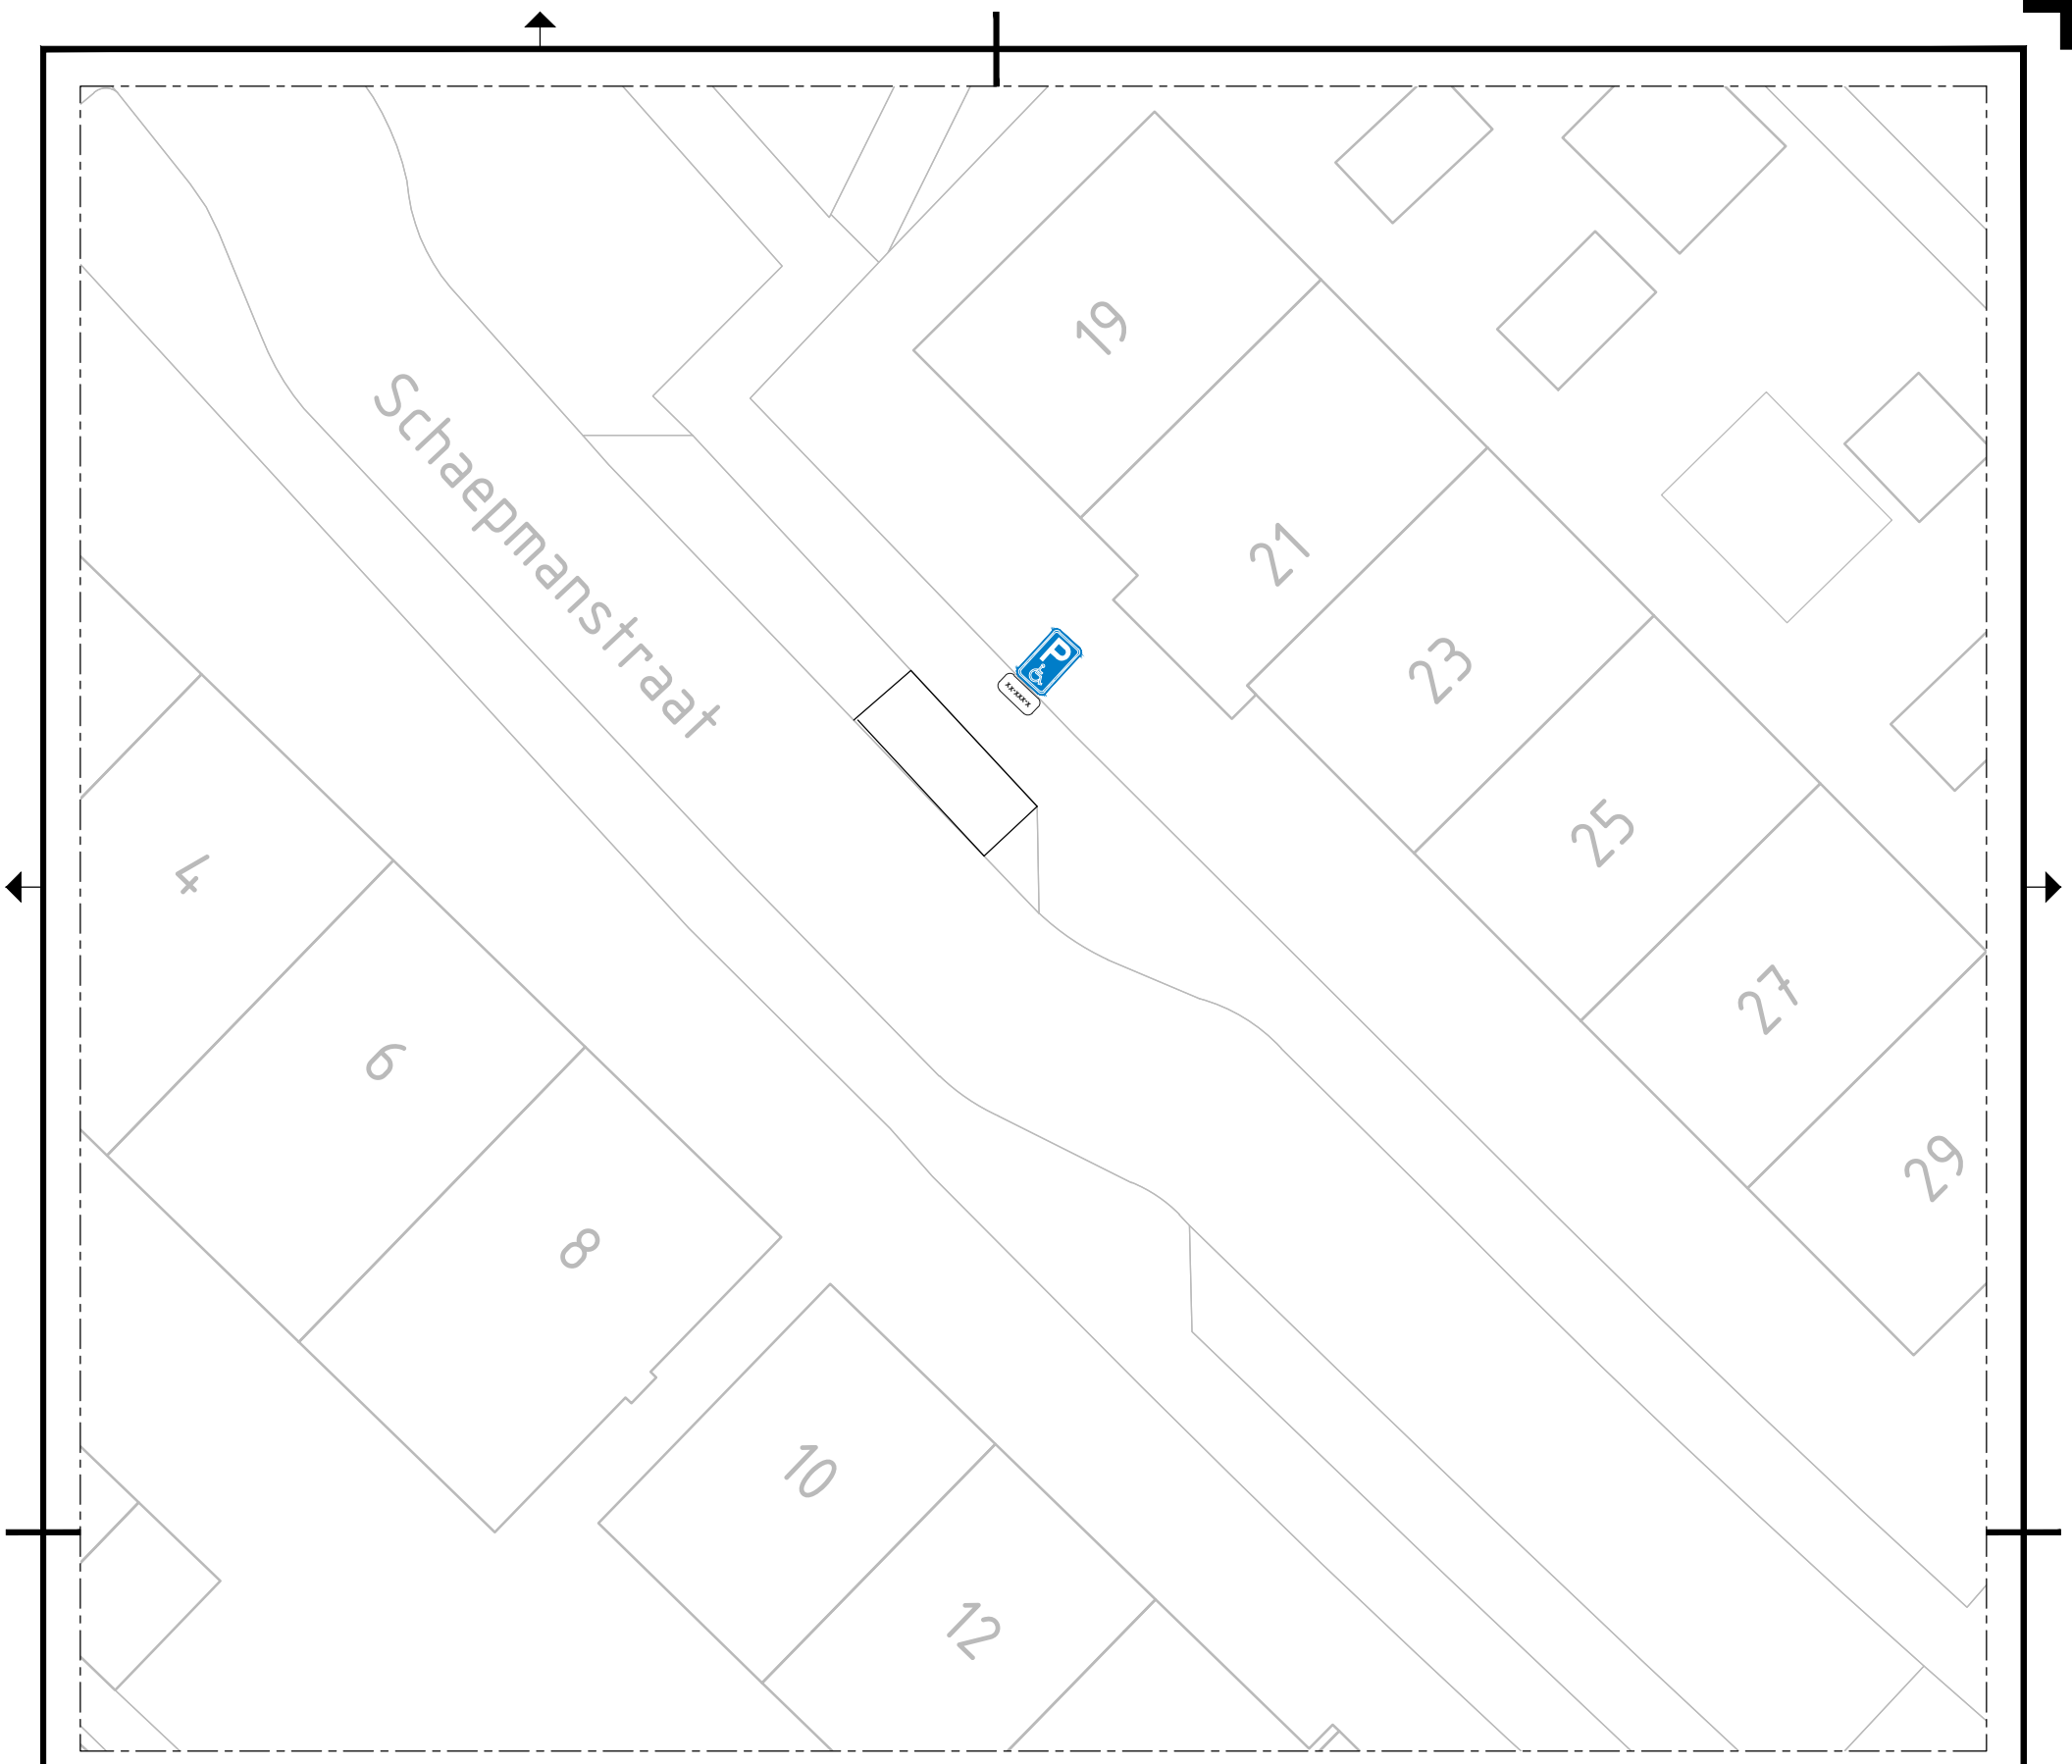


BOVENAANZICHT SITUATIE

SCHAAL 1 : 200

Versie	Getekend	Datum	Omschrijving
1.0	----	----	----

Gemeente Coevorden

Verkeersbesluit GPP op kenteken

Schaepmanstraat 8

Projectnummer: ----

Documenttype: ----

Schaal: 1:200

Formaat: A3

Ontwerpfase: Definitief

Documentstatus: ----

Getekend:	T. Goorman	d.d. 16-11-2026
Gecontroleerd:	----	d.d. ##-##-####
Vrijgegeven:	----	d.d. ##-##-####

Tekeningnummer: 26062 | Versie: 1 | Datum: 16-11-2026

blad 1 in 1 bladen

Kasteel 1 7741 GC,
Postbus 2 7740 AA
COEVORDEN tel.:140524
info@coevorden.nl

J:\COE-LO\BRE-BID\Archief\Coevorden\Verkeer\GPP Schaepmanstraat 8 concept.dwg