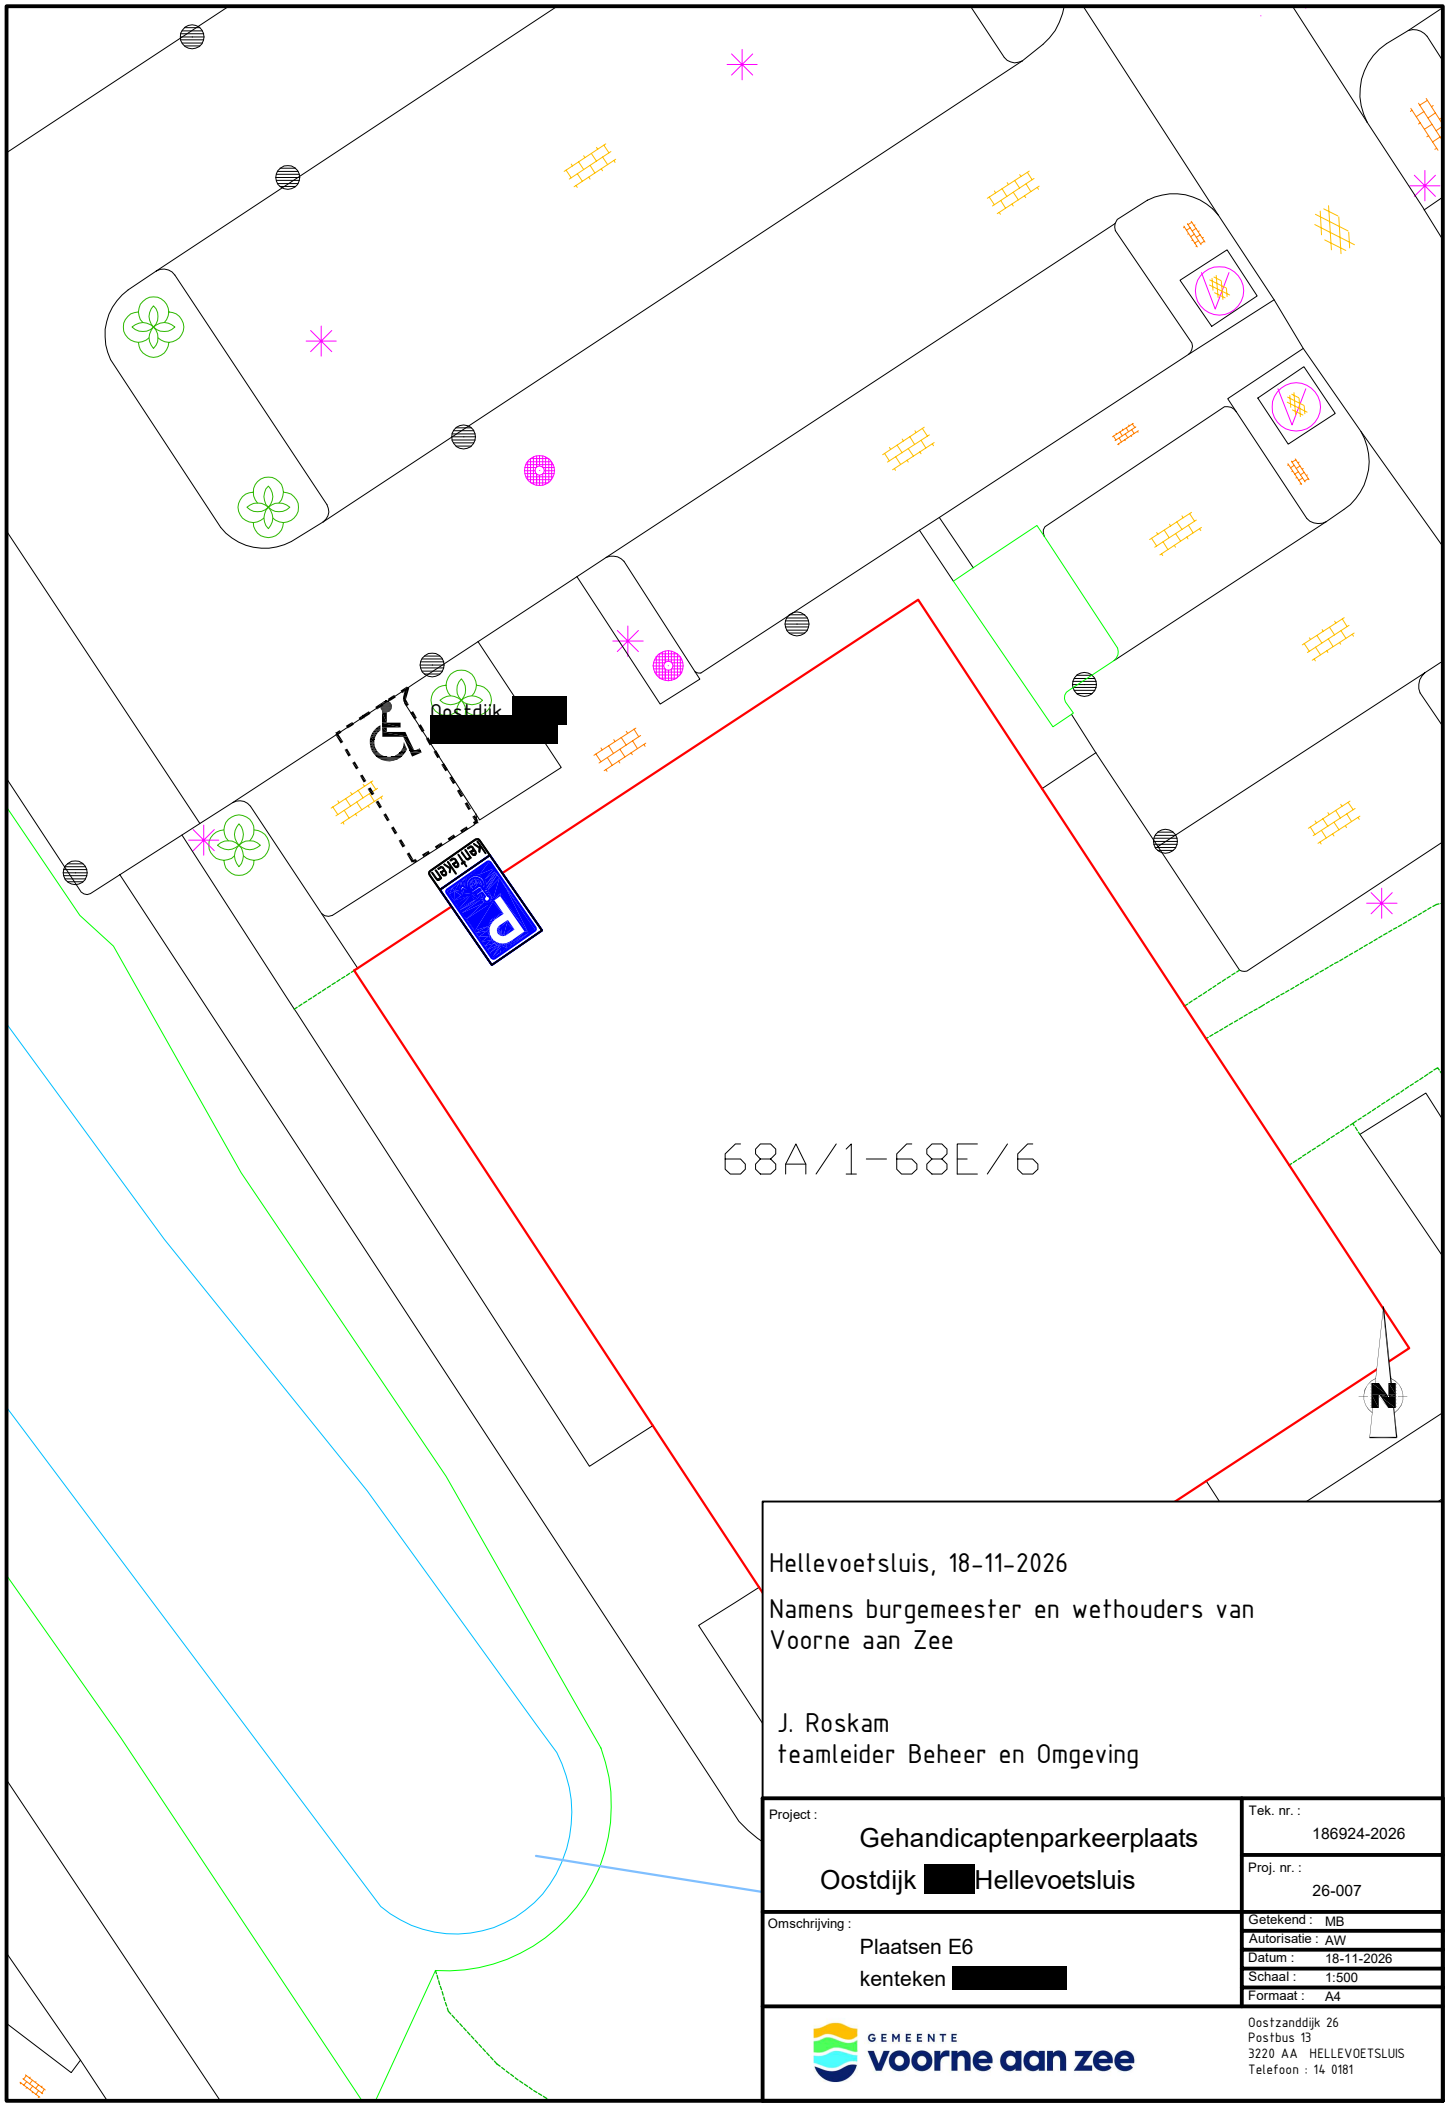

Hellevoetsluis, 18-11-2026

Namens burgemeester en wethouders van
Voorne aan Zee

J. Roskam
teamleider Beheer en Omgeving

Project : Gehandicaptenparkeerplaats Oostdijk [redacted] Hellevoetsluis	Tek. nr. : 186924-2026
	Proj. nr. : 26-007
Omschrijving : Plaatsen E6 kenteken [redacted]	Getekend : MB
	Autorisatie : AW
	Datum : 18-11-2026
	Schaal : 1:500
	Formaat : A4

GEMEENTE voorne aan zee
Oostzanddijk 26
Postbus 13
3220 AA HELLEVOETSLUIS
Telefoon : 14 0181