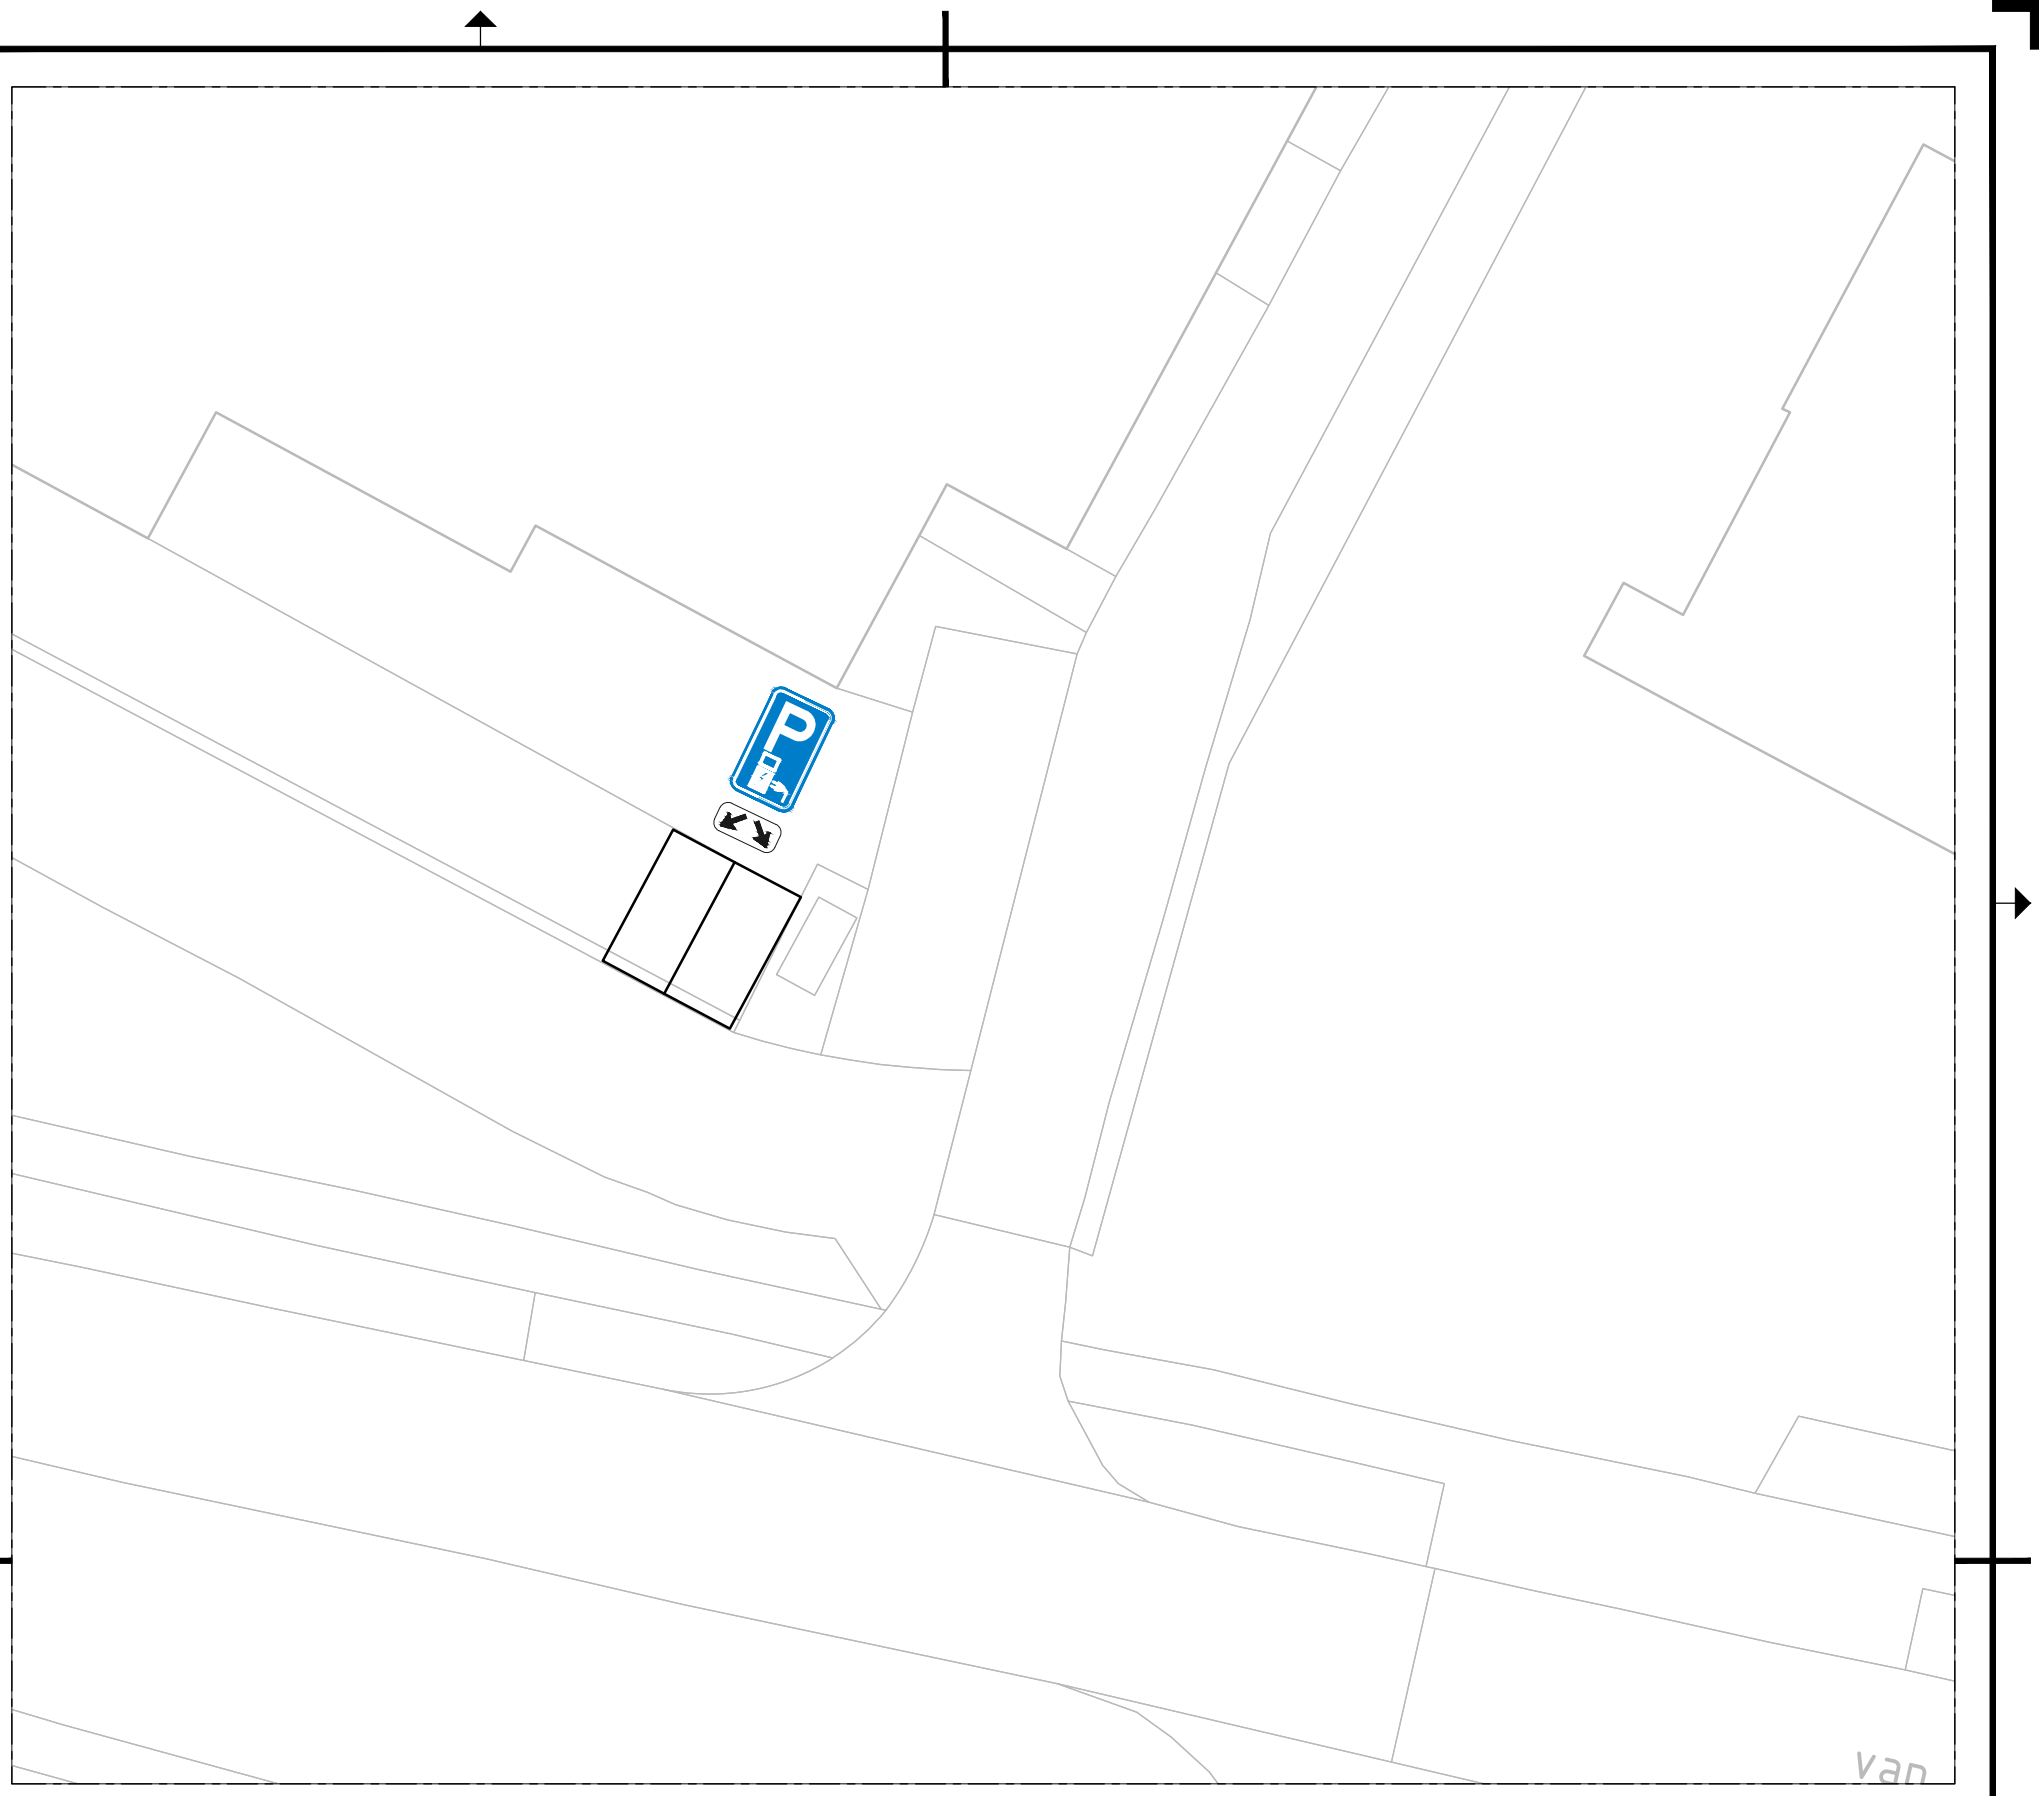


BOVENAANZICHT SITUATIE

SCHAAL 1 : 50

Versie	Getekend	Datum	Omschrijving
1.0	----	----	----

Gemeente Coevorden

Verkeersbesluit laadpaal

Van Pallandtlaan, Coevorden

Projectnummer: ----

Documenttype: ----

Schaal: 1:200

Formaat: A3

Ontwerpfase: ----

Documentstatus: ----

Getekend:	T. Goorman	d.d. 17-11-2026	
Gecontroleerd:	----	d.d. ##-##-####	
Vrijgegeven:	----	d.d. ##-##-####	

Tekeningnummer: 26068 | Versie: 1 | Datum: 17-11-2026

blad 1 in 1 bladen

Kasteel 1 7741 GC,
Postbus 2 7740 AA
COEVORDEN tel.:140524
info@coevorden.nl

J:\COE-LO\BRE-BID\Archief\Verkeer\Laadpalen\26068 laadpaal Van Pallandtlaan Coevorden.dwt