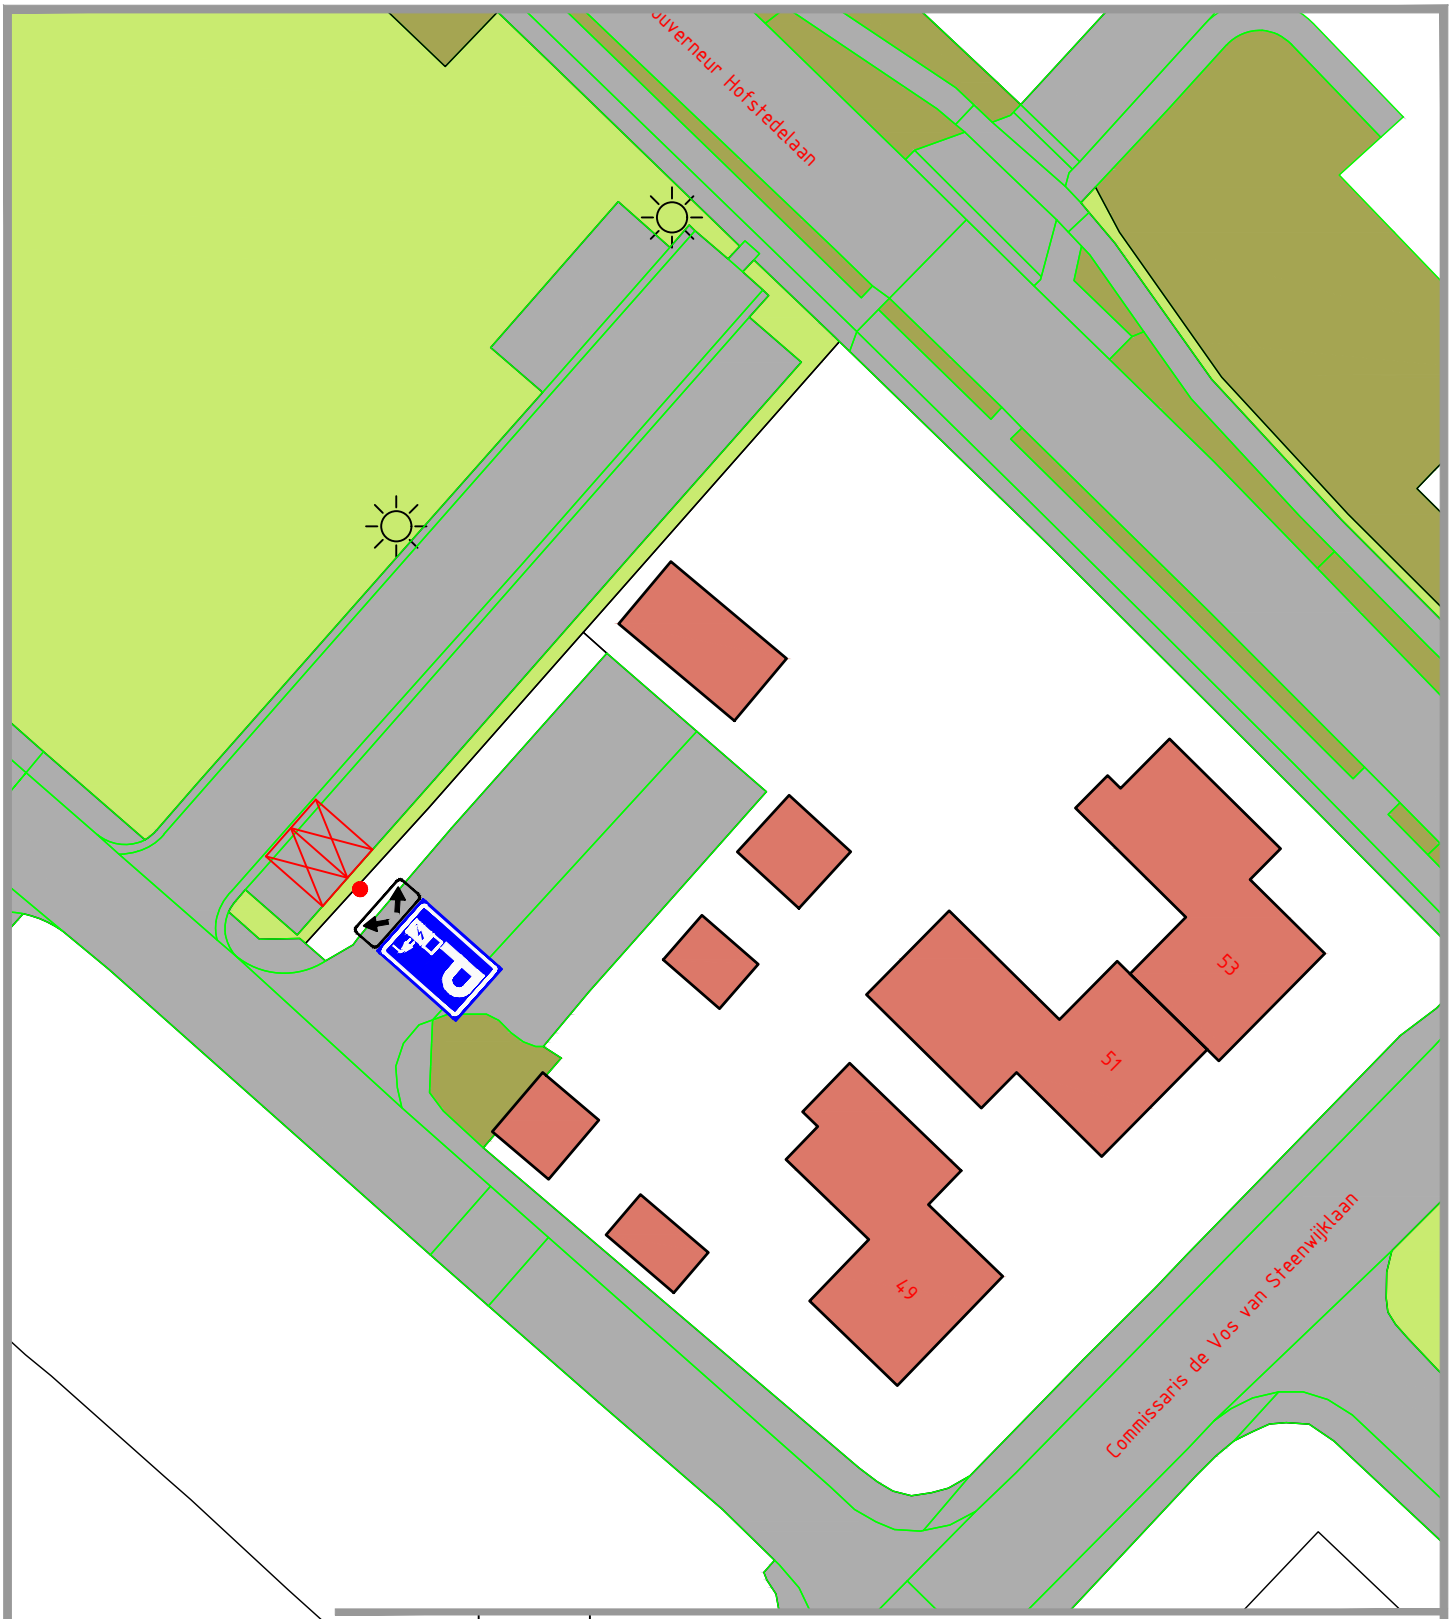


wijz.:		datum:	betreft:

Project: Laadpaal Commissaris de Vos van Steenwijklaan

Onderdeel: verkeersbesluit

get.: T.M.	dat.:17-11-2026	schaal: 1:500

Archief/

bestek:
00.000
teknr.:
26066

Gemeente Coevorden

Kasteel 1 7741 GC, Postbus 2, 7740 AA COEVORDEN tel.:140524 e-mail: info@coevorden.nl