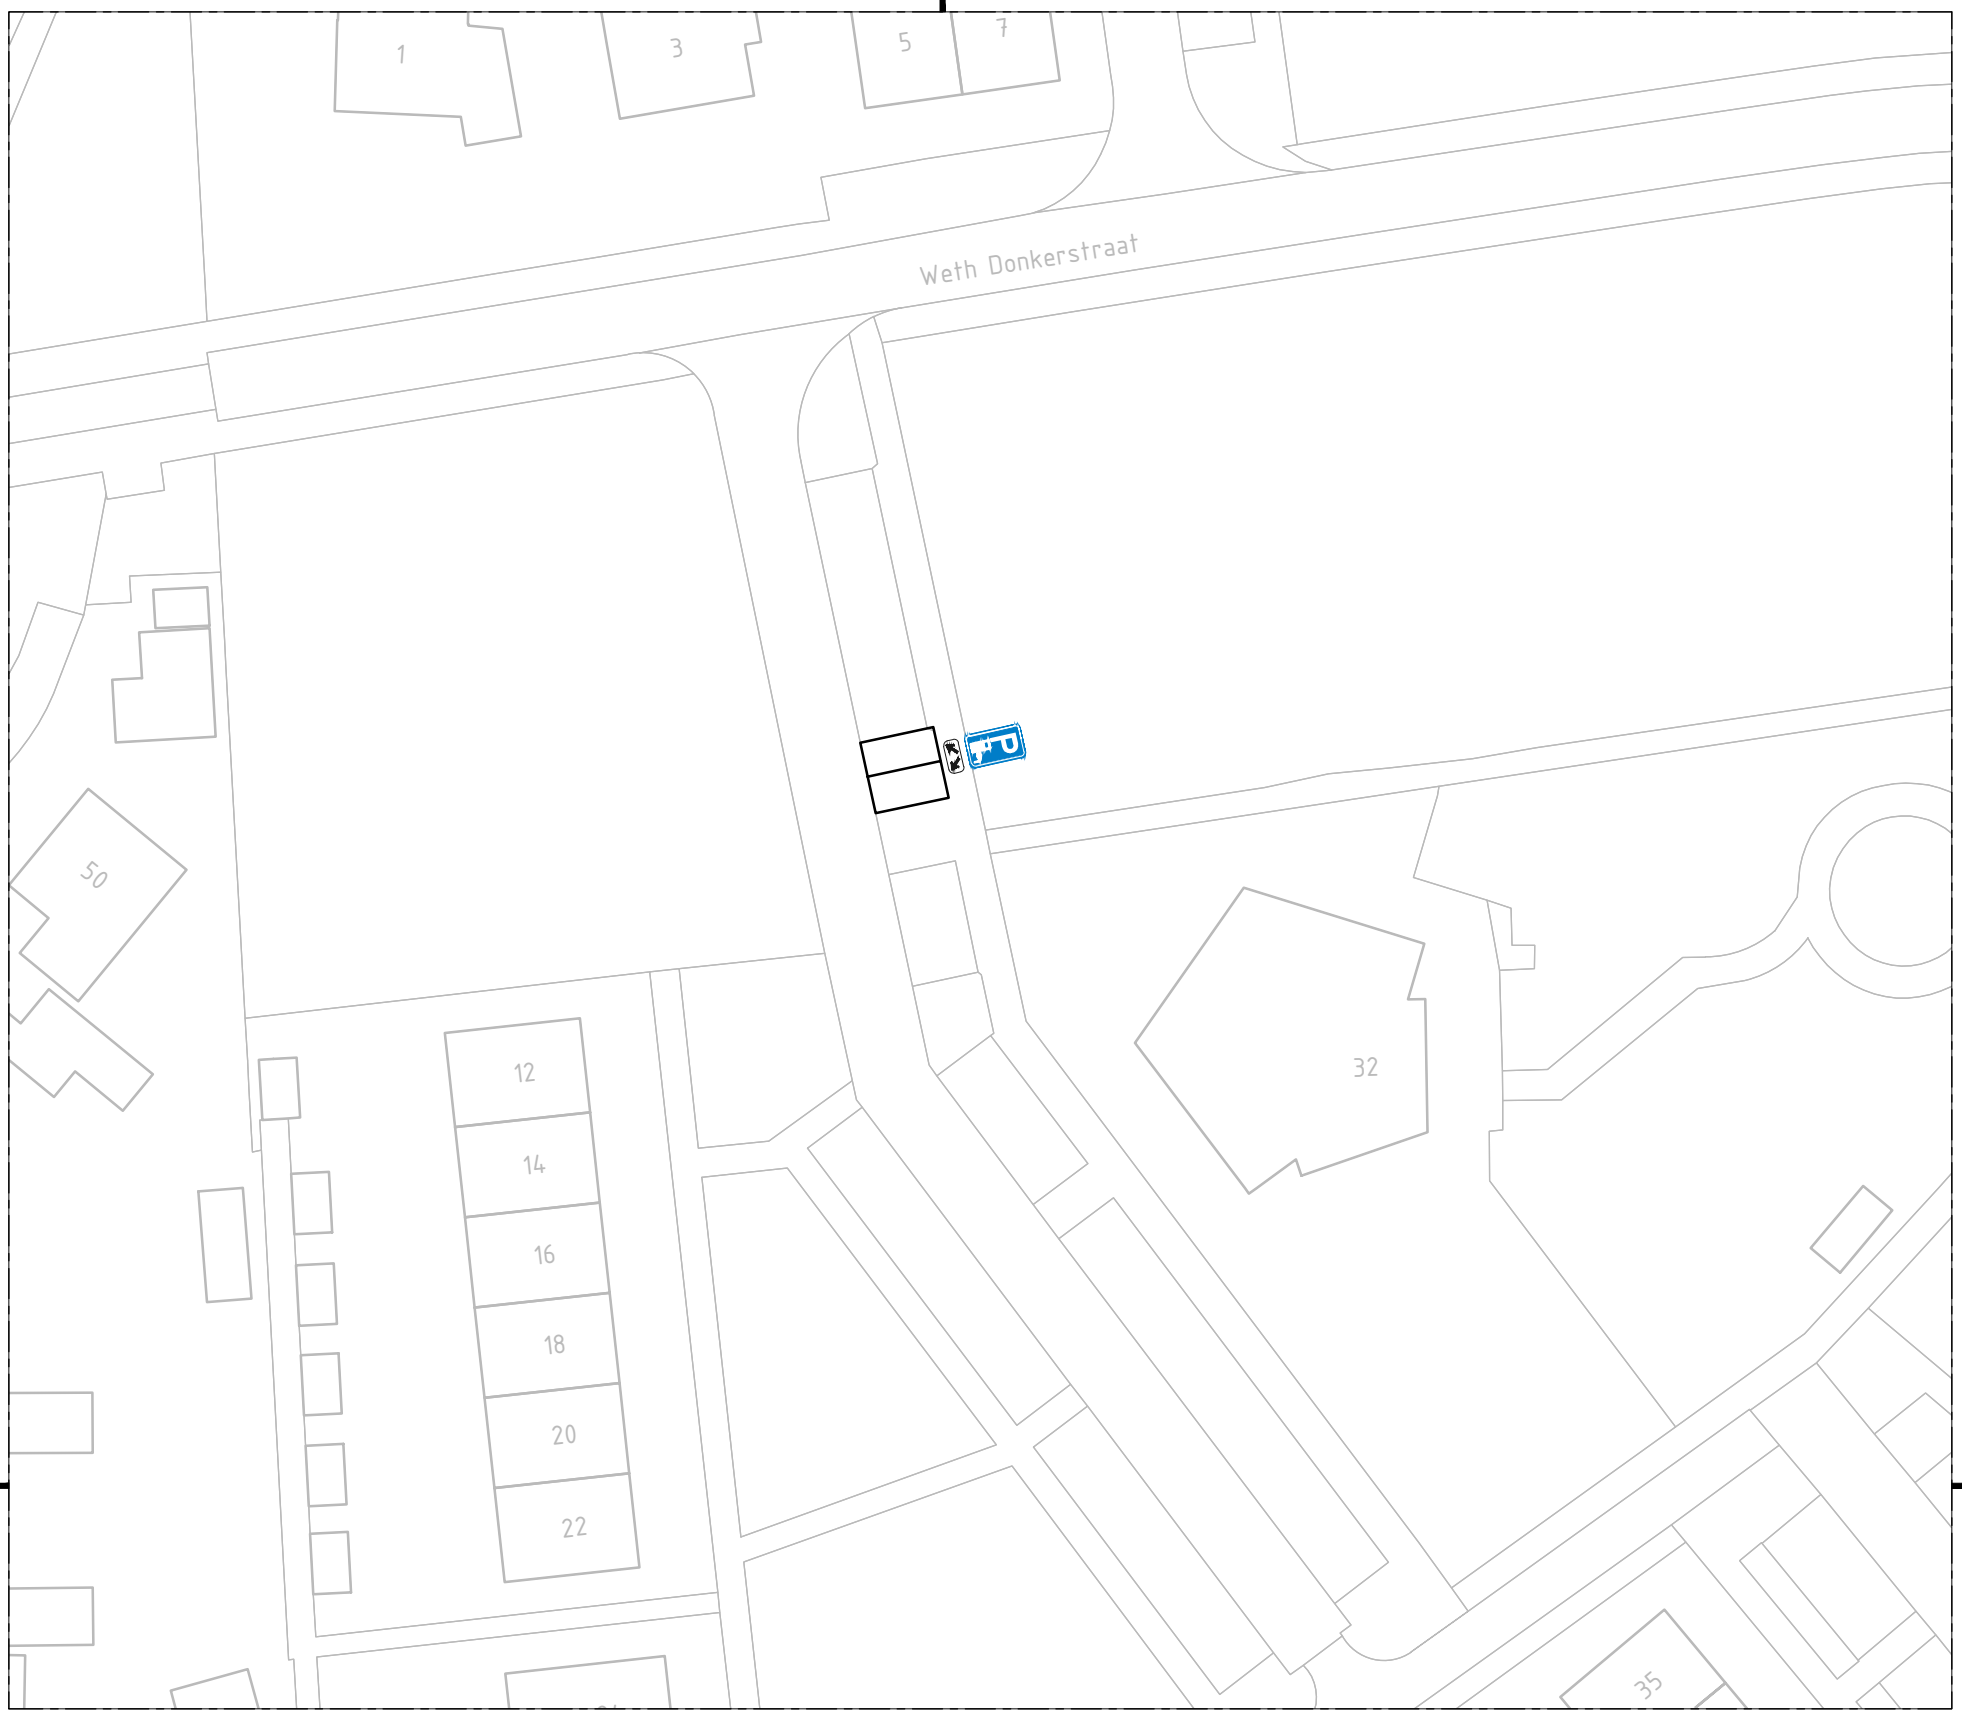


BOVENAANZICHT SITUATIE

SCHAAL 1 : 50

Versie	Getekend	Datum	Omschrijving
1.0	----	----	----

Gemeente Coevorden

Verkeersbesluit laadpaal

Weth Donkerstraat, Coevorden

Projectnummer: ----

Documenttype: ----

Schaal: 1:200

Formaat: A3

Ontwerpfase: Definitief

Documentstatus: ----

Getekend:	T. Goorman	d.d. 17-11-2026	
Gecontroleerd:	----	d.d. ##-##-####	
Vrijgegeven:	----	d.d. ##-##-####	

Tekeningnummer: 26064 — blad 1 in 1 bladen

Versie: 1

Datum: 17-11-2026

Kasteel 1 7741 GC,
Postbus 2 7740 AA
COEVORDEN tel.:140524
info@coevorden.nl

J:\COE-LO\BRE-BID\Archief\Verkeer\Laadpalen\26064 Weth Donkerstraat.dwg