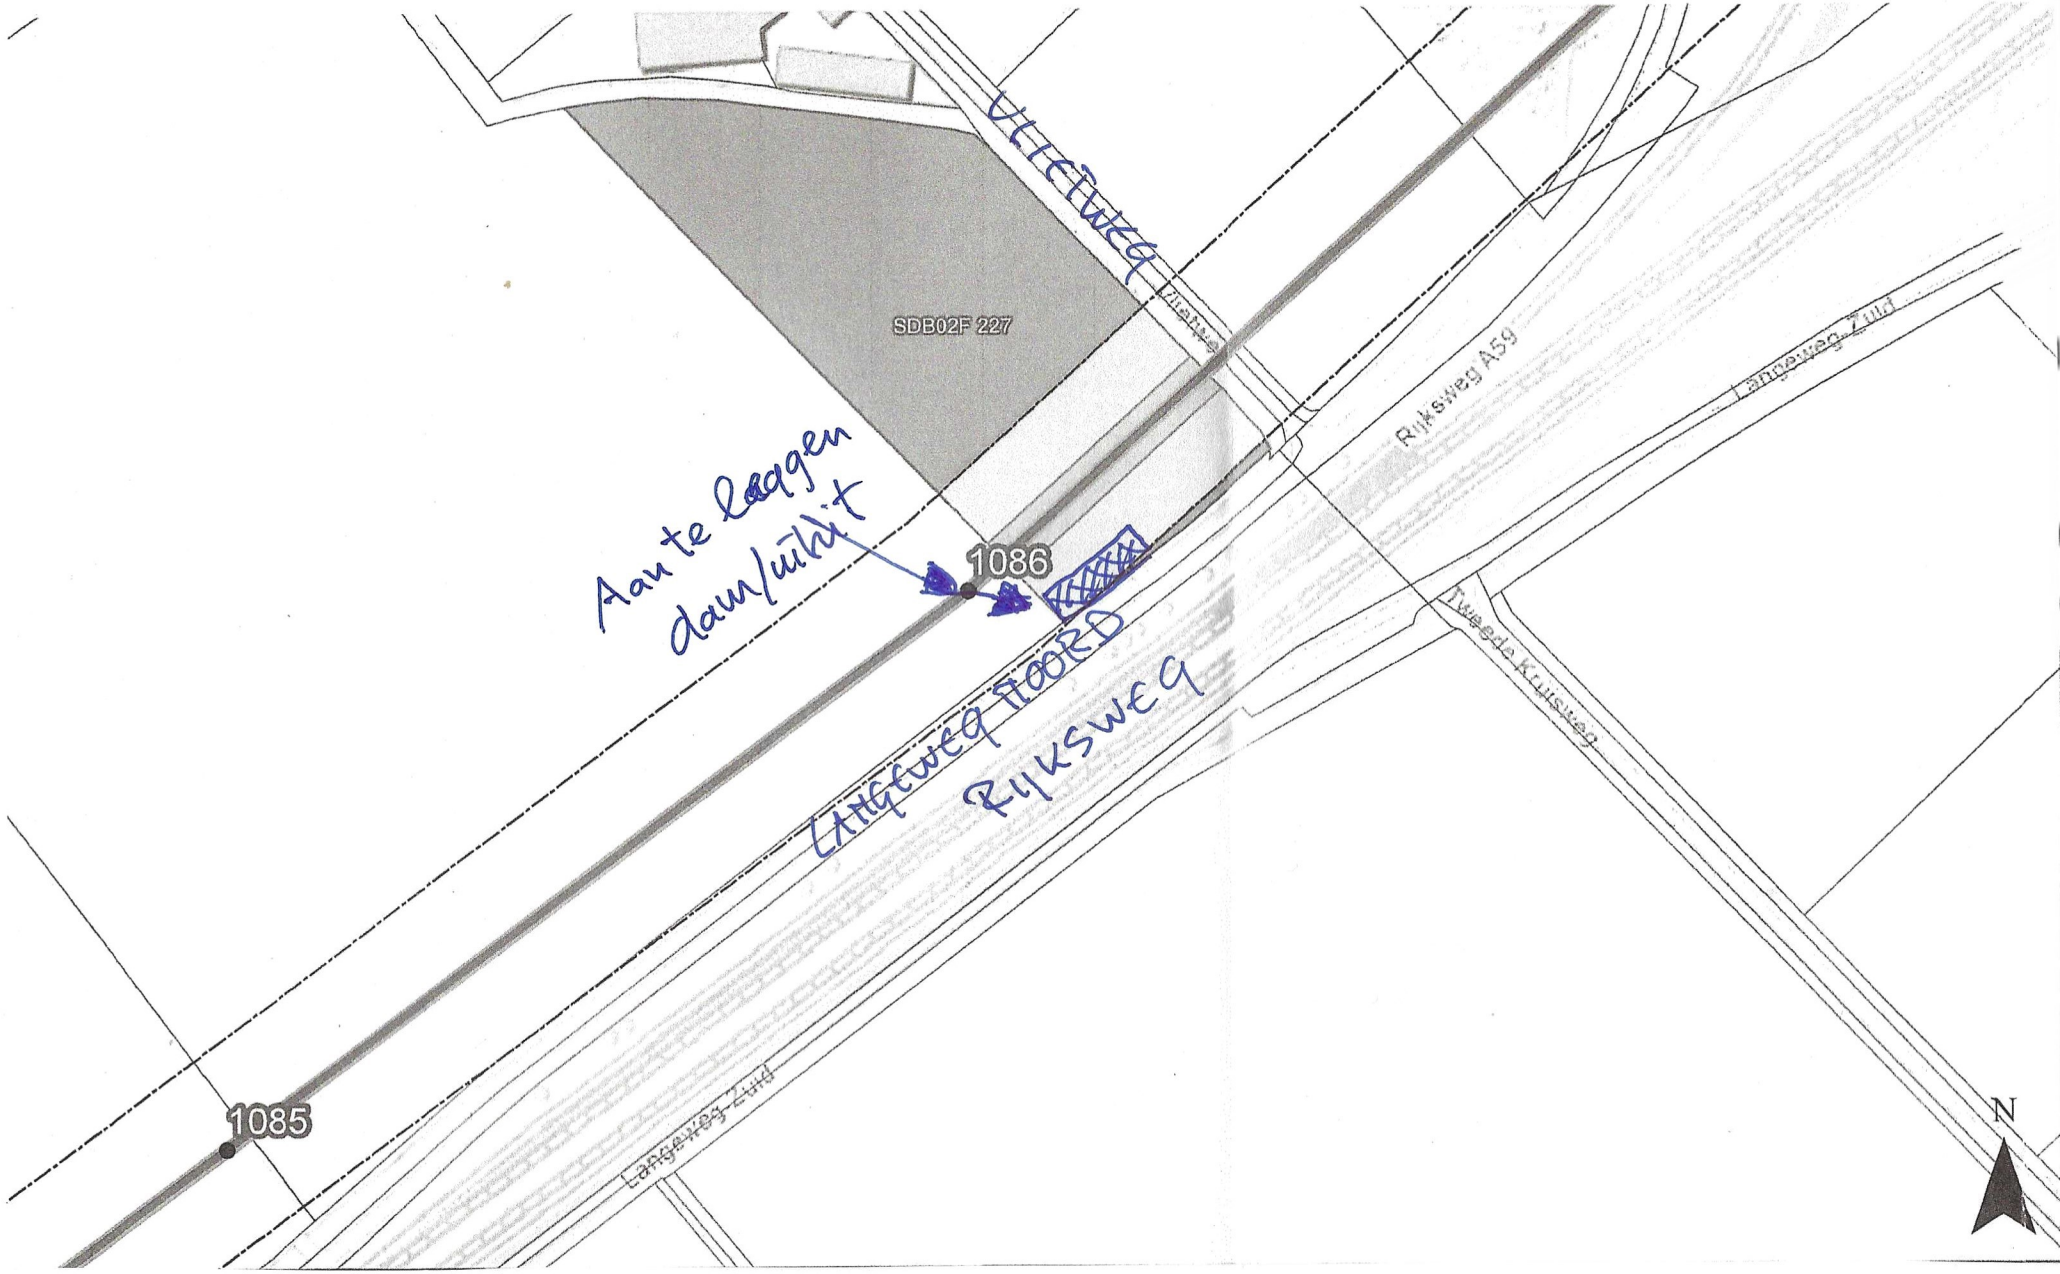

SDB02F 227
Rijksweg A59
Tweede Kruisweg
1086
1085
N
Aan te leggen
dam/uitrit
LANGEWEG TOORD
RIJKSWEG

1091929-C