Aanleggen telecom kabel kruisend met regionale kering DWK00638

thv Oude Kerkstraat 36a te Standdaarbuiten

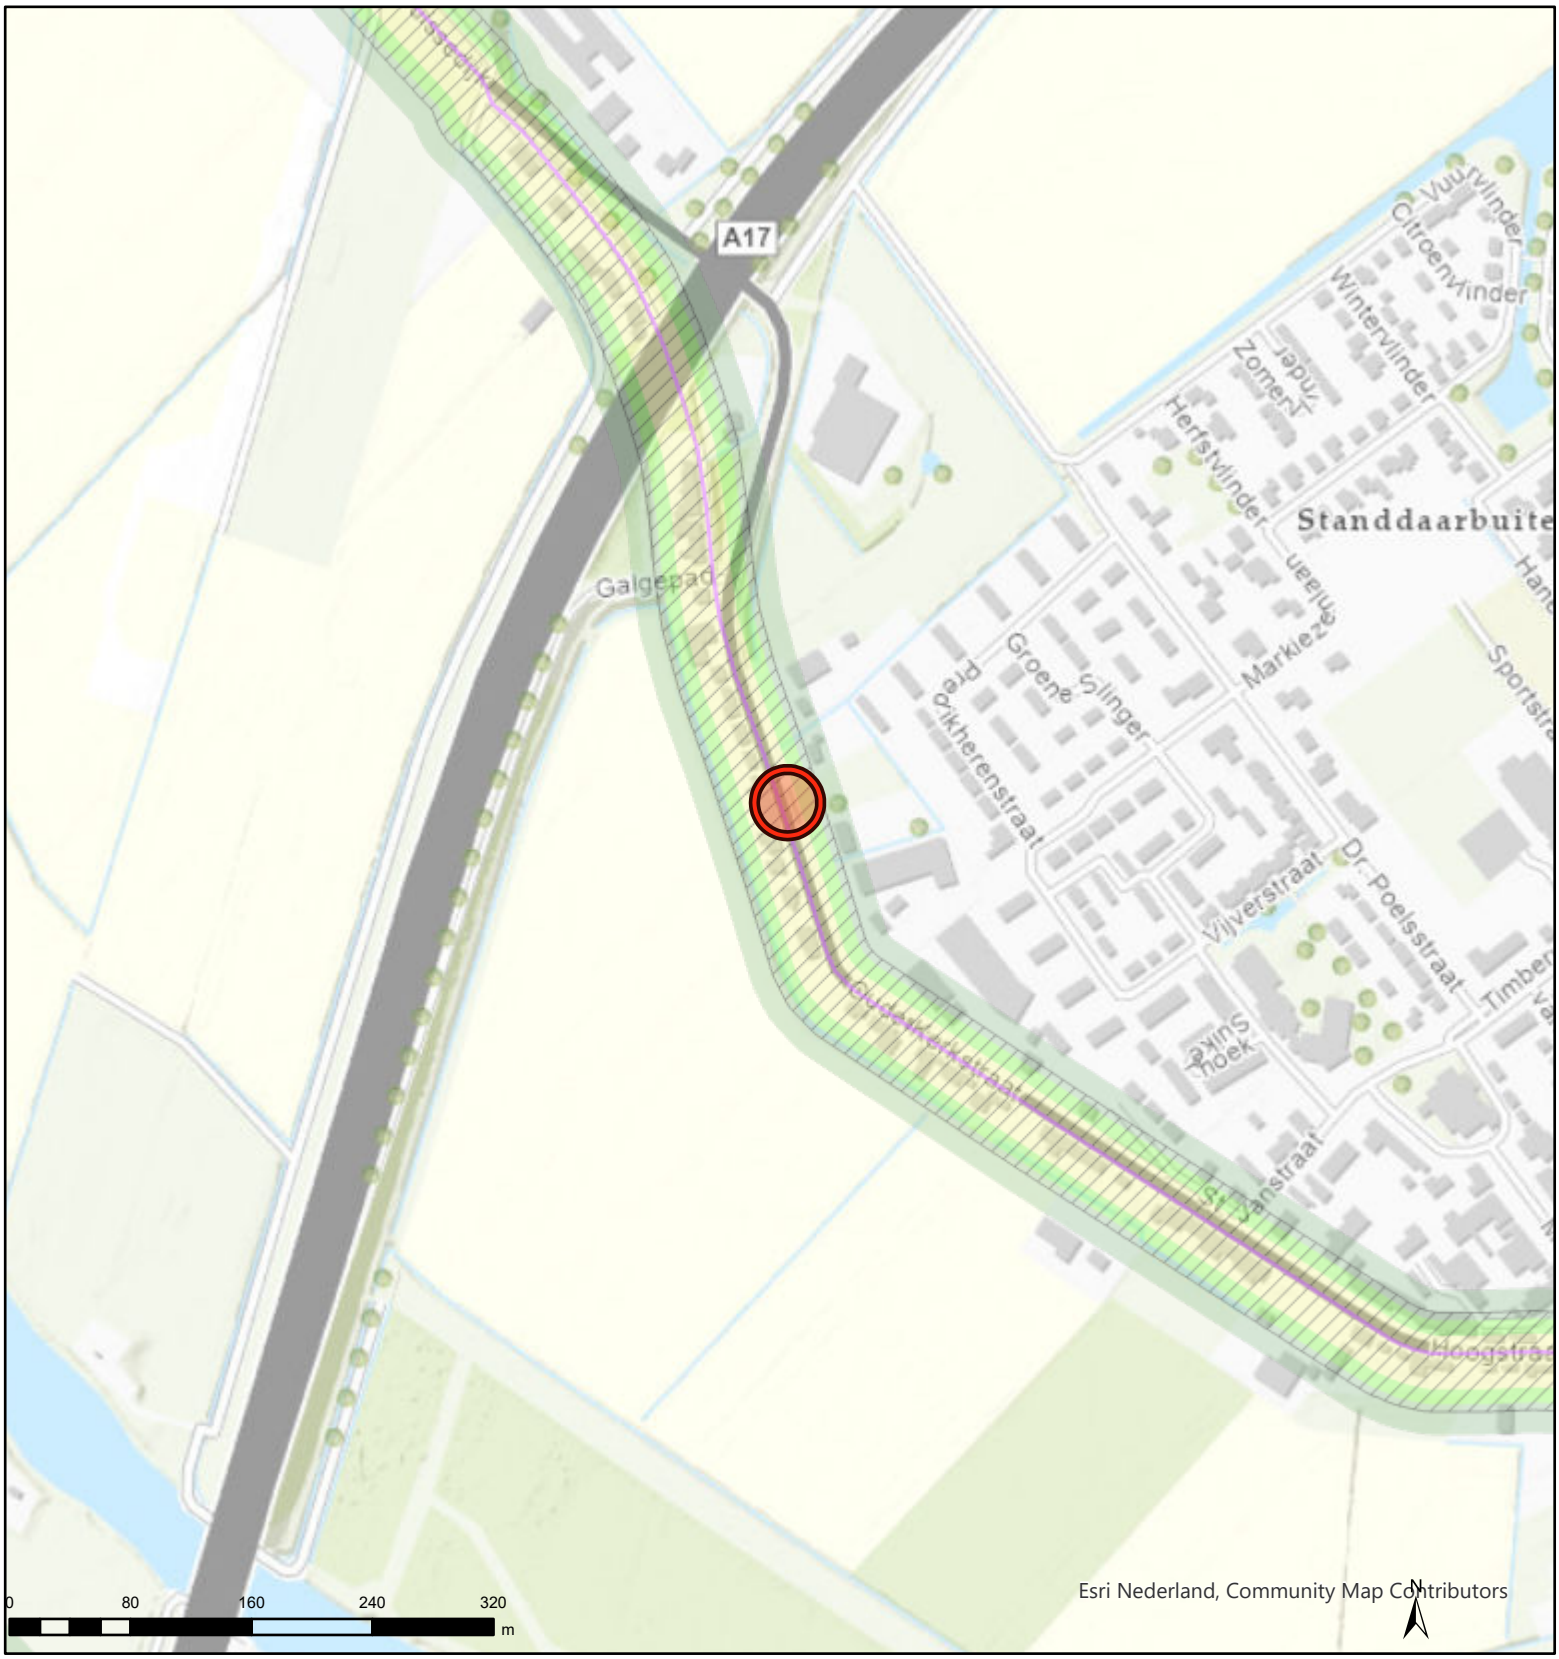

Regionale Keringen langs rivieren

- Regionale waterkering langs regionale
- Profiel van vrije ruimte waterkering langs
- Waterstaatwerk waterkering langs

Type zonering

- Beschermingszone A
- Beschermingszone B



Waterschap Brabantse Delta

Naam/Proces:

Tekening nummer: 06521065860-A

Formaat:	A4
Schaal:	1 : 5000
Datum:	18.11.2026