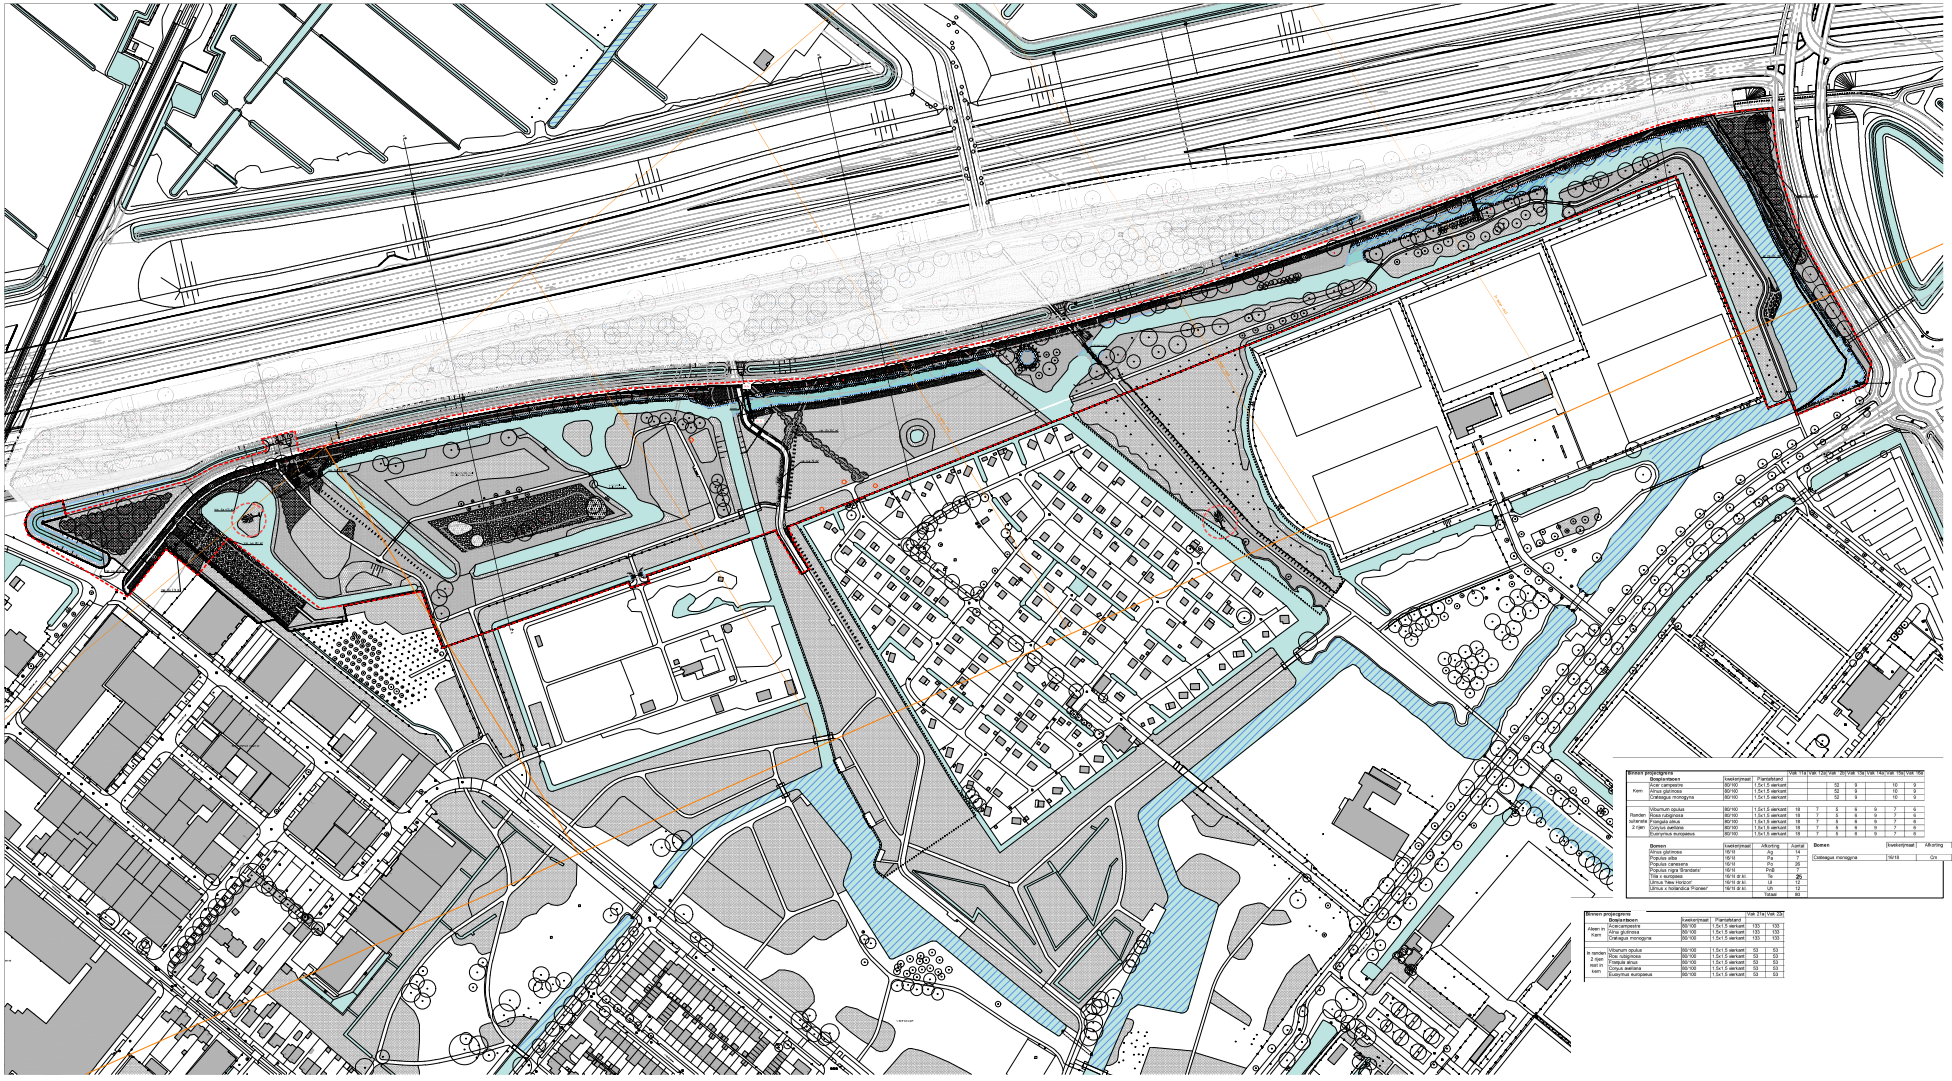

VERKLARING

- Inheemse boom
- Inheemse boom, hr grootte
- Inheemse boom, lkr grootte

Bijenmix gras

- bloemrijk gras, grasvegetatie intensief, inzaai (vergelijkbaar is bloemrijk door ibumix)
- bestaande grasvegetatie intensief
- bloemrijk gras, grasvegetatie extensief (inzaaien)
- bestaande bloemenweide (maaien)

Bosplantsoen

- bosplantsoen – boomlaantjes, zoomrand
- strrr
  - Acer campestre (veldesdoorn)
  - Rhus glabra (gladde sumak)
  - Crataegus monogyna (meidoorn)
  - Salix viminalis (hardhout)
- onder:
  - Viburnum opulus (gelderse roos)
  - Ribes rubrinervis (bijenbes)
  - Corylus avellana (hazelaar)
  - Cornus sanguinea (gewone kornoelje)

- bestaand bosplantsoen, deels uitbreiden met inheemse beplanting
- bestaand bosplantsoen, binnen uitbreiding daarmee ca. 20% niet-inheemse soorten toegestaan

Struweel

- bestaand struweel

Moeras en Oevervegetatie

- moerasvegetatie (bloemrijke ruigte, inzaai (vergelijkbaar is bloemrijk door ibumix))
- bestaande moerasvegetatie
- bestaande moerasvegetatie (bloemrijke ruigte)

Aanleg door Gemeente Rotterdam

- Acer campestre, ht 16+/-
- Rhus glabra, ht 16+/-
- Crataegus monogyna, ht 250-300cm
- Populus alba, ht 16+/-
- Populus canescens, ht 16+/-
- Populus x canescens 'Sir Meliert', ht 16/18
- Populus nigra 'Brandaris', ht 16+/-
- Robinia pseudoacacia, ht 16+/-
- Robinia pseudoacacia 'Decaisneana', ht 16+/-
- Tilia x europaea, ht 16+/-
- Ulmus 'New Horizon', ht 16+/-
- Ulmus x hollandica 'Plantijn', ht 16+/-

Aanleg door project A16

- Rhus glabra
- Crataegus monogyna
- Liquidambar styraciflua
- Populus alba
- Populus canescens
- Robinia pseudoacacia
- Ulmus 'New Horizon'
- Crataegus monogyna (heidoorn)
  Prunus spinosa (sleedoorn)

Binnen projectgrens

Beplantvlakken	Kwekersmaat	Plantafstand	Vak 11a	Vak 11b	Vak 12a	Vak 12b	Vak 13a	Vak 13b	Vak 14a	Vak 14b	Vak 15a	Vak 15b
Acer campestre	80/100	1.5x1.5 verkant				52	9			10	9	
Kern Rhus glabrosa	80/100	1.5x1.5 verkant				52	9			10	9	
Crataegus monogyna	80/100	1.5x1.5 verkant				52	9			10	9	
Viburnum opulus	80/100	1.5x1.5 verkant	18	7	8	8	9	7	8			
Rondom Ribes rubrinervis	80/100	1.5x1.5 verkant	18	7	8	8	9	7	8			
solitaire Fraxinus ornus	80/100	1.5x1.5 verkant	18	7	8	8	9	7	8			
2 rijen Corylus avellana	80/100	1.5x1.5 verkant	18	7	8	8	9	7	8			
Euonymus europaeus	80/100	1.5x1.5 verkant	18	7	8	8	9	7	8			

Bomen	Kwekersmaat	Afkorting	Aantal
Rhus glabrosa	16/18	Rg	14
Tilia x europaea	16/18 st 4c	Te	20
Populus canescens	16/18	Pc	20
Populus nigra 'Brandaris'	16/18	PnB	7
Tilia x europaea	16/18 st 4c	Te	20
Ulmus 'New Horizon'	16/18 st 4c	Uh	12
Ulmus x hollandica 'Plantijn'	16/18 st 4c	UP	12
		Totaal	80

Bomen	Kwekersmaat	Afkorting	Aantal
Crataegus monogyna	16/18	Cm	13

Binnen projectgrens

Beplantvlakken	Kwekersmaat	Plantafstand	Vak 41a	Vak 42a
Alleen in Acercampestre	80/100	1.5x1.5 verkant	133	133
Kern Rhus glabrosa	80/100	1.5x1.5 verkant	133	133
Crataegus monogyna	80/100	1.5x1.5 verkant	133	133
Viburnum opulus	80/100	1.5x1.5 verkant	53	53
In randen Ribes rubrinervis	80/100	1.5x1.5 verkant	53	53
2 rijen Fraxinus ornus	80/100	1.5x1.5 verkant	53	53
rond in Corylus avellana	80/100	1.5x1.5 verkant	53	53
kern Euonymus europaeus	80/100	1.5x1.5 verkant	53	53

Openbare Ruimte Plan ter vaststelling
Schiebroeksepark noord
Hillegersberg Schiebroek – Schiebroek

Bijenmix gras, bosplantsoen, struweel, moeras

Beplantingsplan

ORP – 20 / 00071

A1