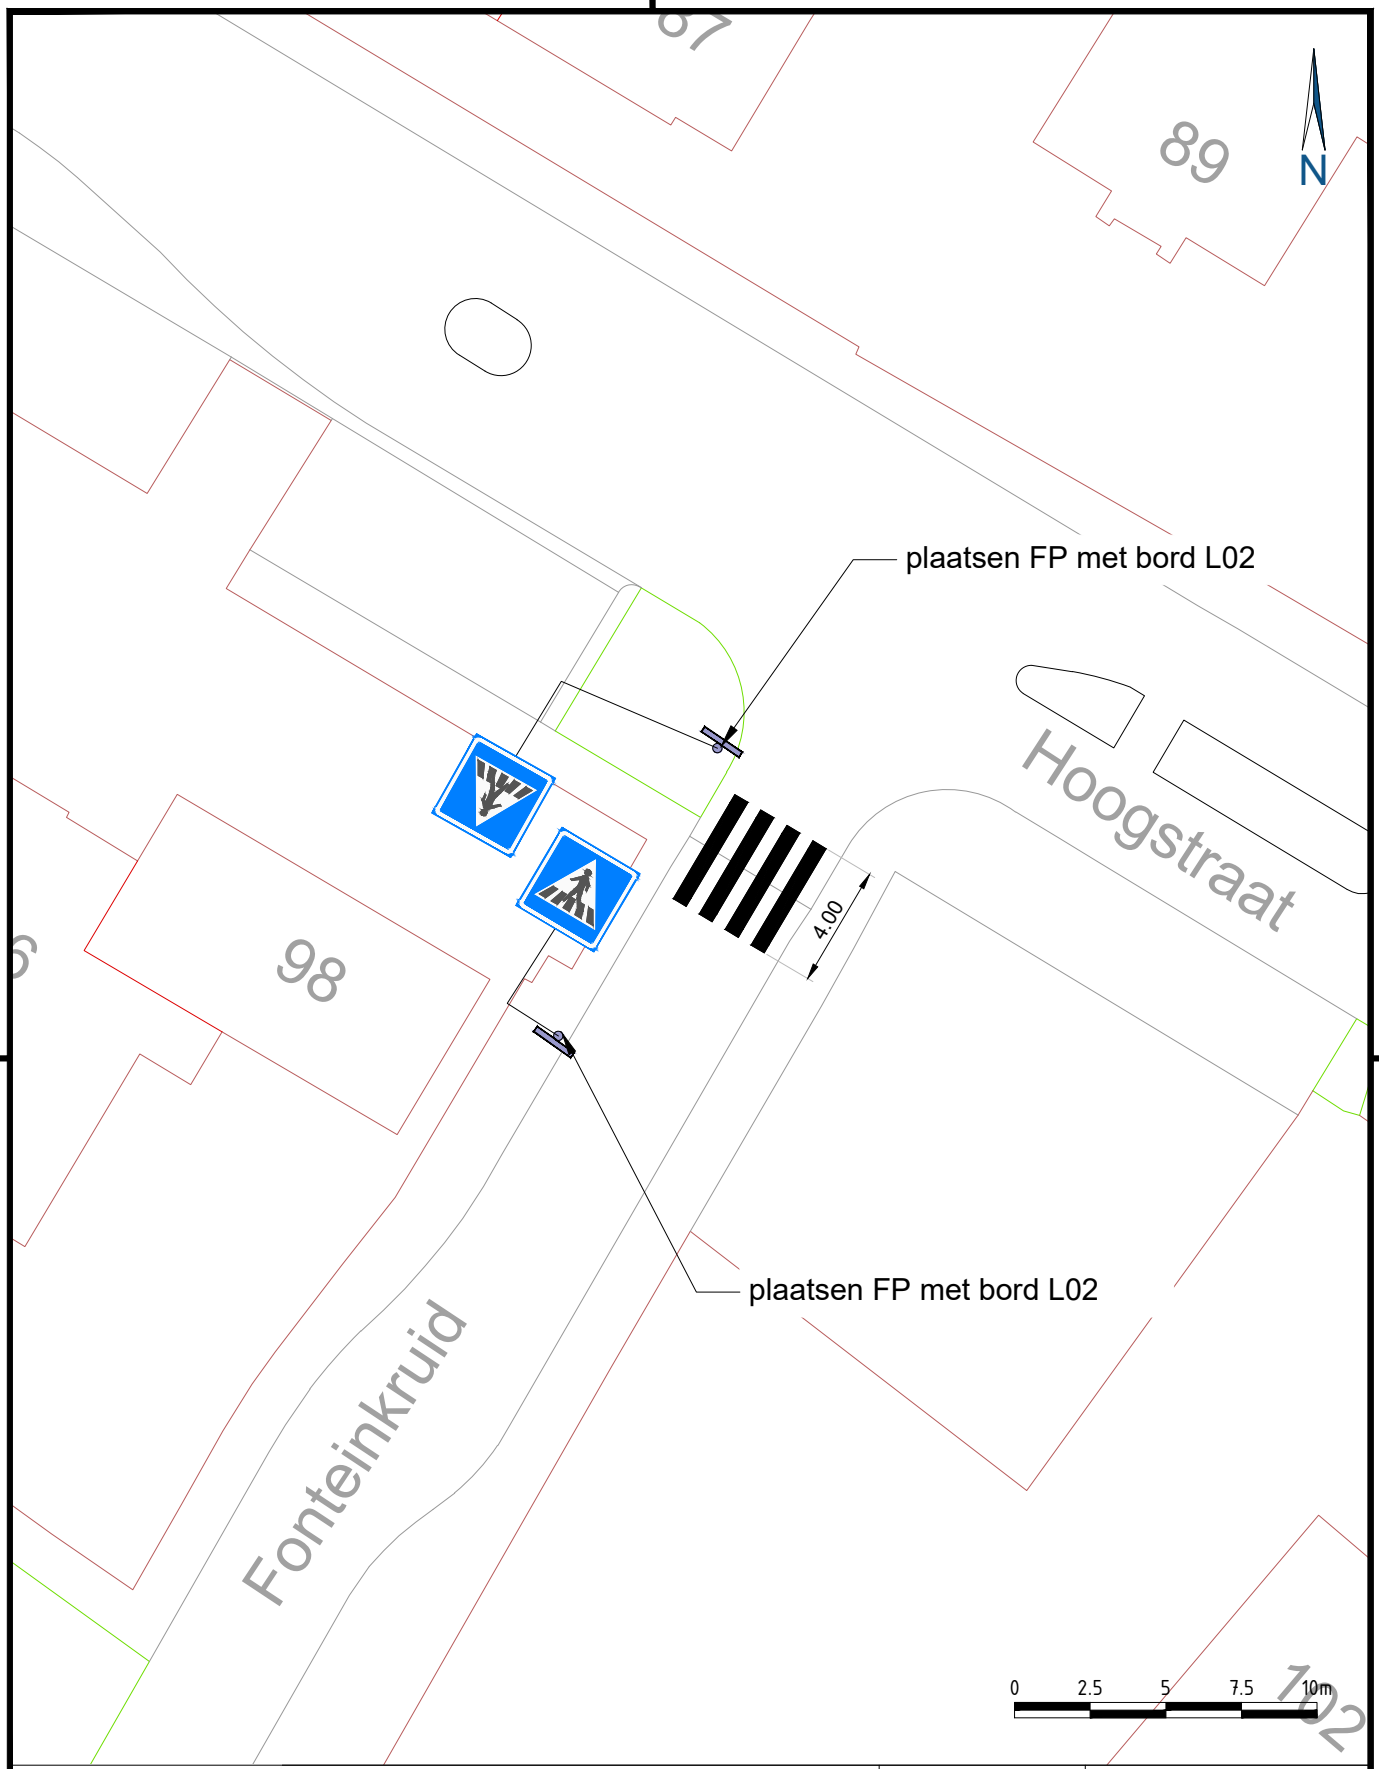


Samenwerkend Sint-Michielsgestel
Meanderplein 1
5271 GC Sint-Michielsgestel

status: DEFINITIEF	fase: BESLUIT
getekend: SV 05-11-2026	gecontr.: CcdC 05-11-2026
schaal: 1:250	formaat: A4-staand
bladnummer: 1/1	tek.nummer: 2026_0042_00

PROJECT

Tijdelijke VOP Fonteinkruid - Hoogstraat

OMSCHRIJVING

Aanwijzen tijdelijke voetgangersoversteekplaats Fonteinkruid - Hoogstraat te Berlicum

Aan de maatvoering en inhoud van deze tekening kunnen geen rechten worden ontleend.
De gegevens op deze tekening zijn slechts informatief bedoeld.

C:\Users\SVerhoeven\OneDrive - MijnGemeenteDichtbij\Tekeningen\SMG\2026_0042_00_SMG_VOP Fonteinkruid.dwg