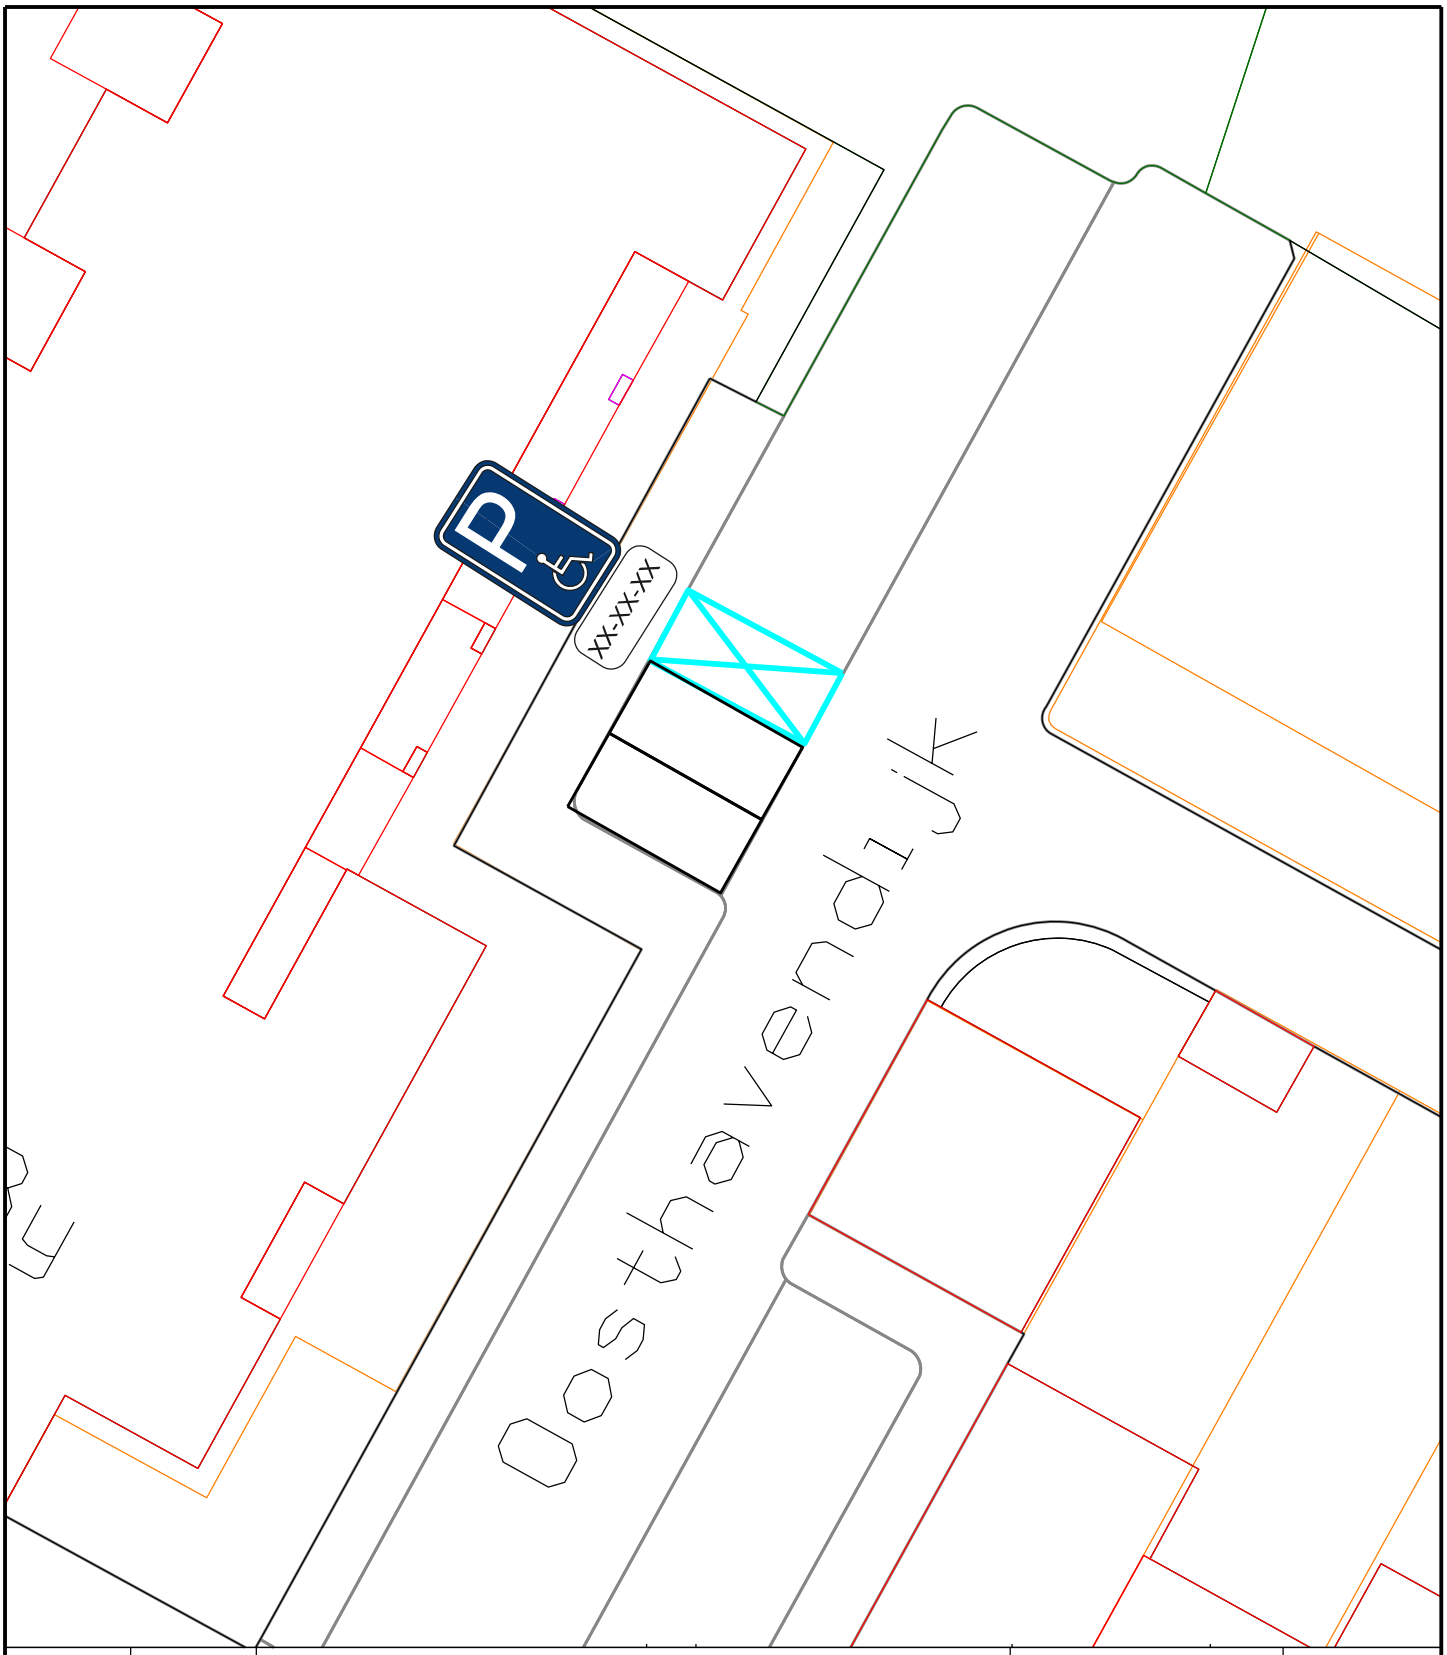


WIJZIG.	DATUM	OMSCHRIJVING	GETEKEND	AKKOORD
C	_	_	_	_
B	_	_	_	_
A	_	_	_	_

gemeente Goeree-Overflakkee

ONDERDEEL
GPP Oosthavendijk 18c Middelharnis

TEKENINGNUMMER	BLAD	GETEKEND	AKKOORD
Z-26-184181	1 van 1	FvL	EBest

PROJECT
Gehandicapten Parkeerplaatsen

KERN	SCHAAL	FORMAAT	DATUM
Middelharnis	1:200	A4	19-11-2026

Koningin Julianaweg 45, 3241 XB Middelharnis | Postbus 1, 3240 AA Middelharnis | T: 14 0187 | E: info@goeree-overflakkee.nl