




Bovenaanzicht
SCHAAL 1 : 500

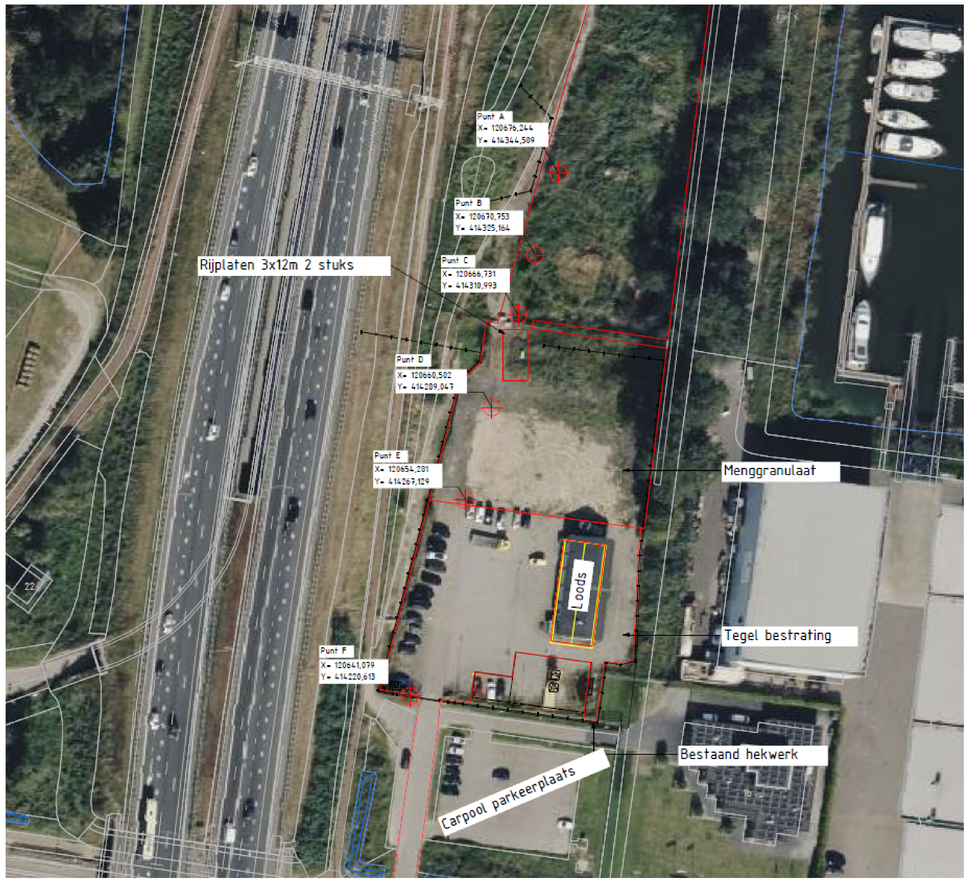

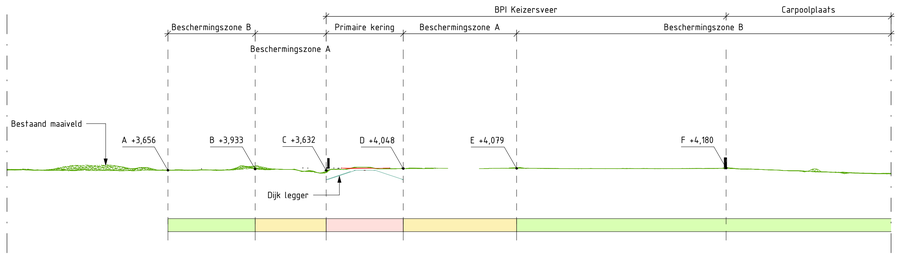

DWP Oorspronkelijke situatie
SCHAAL 1 : 500

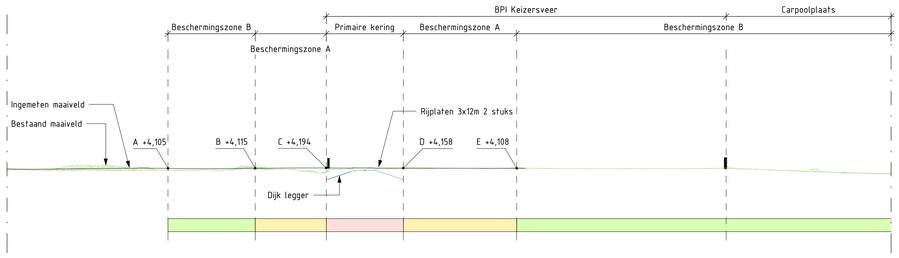

DWP Huidige situatie
SCHAAL 1 : 500

OPMERKINGEN

- MATEN IN MILLIMETERS, TENZIJ ANDERS AANGEGEVEN
- HOOGTEMATEN IN METERS t.o.v. N.A.P., TENZIJ ANDERS AANGEGEVEN
- COÖRDINATEN (RD-STELSEL) IN METERS, TENZIJ ANDERS AANGEGEVEN

ALSÉEN BIM-nummer		
ALSÉEN DMS-nummer	Vrijgavestatus	QR-code

ALSÉEN VERNIEUWEND VERTROUWD

Rijkswaterstaat
Ministerie van Infrastructuur en Waterstaat

A27HHZ			
Wegdeel 3 BPI Keizersveer t.o.v. primaire kering WSBD		projectcode zaaknummer 31127608 jaar 2026	
getekend TLE 11-11-2026	behoort bij	formaat A0	schaal var.
gecontroleerd	blad 1 in 1 bladen	regnr	
vrijgegeven	status Concept	versie 0.9	teknr

Autodesk Docs://A27HHZ_BIM/A27HHZ-WD3-000000-VO-T-BPI-M3-Bouwplaatsinrichting.rvt