



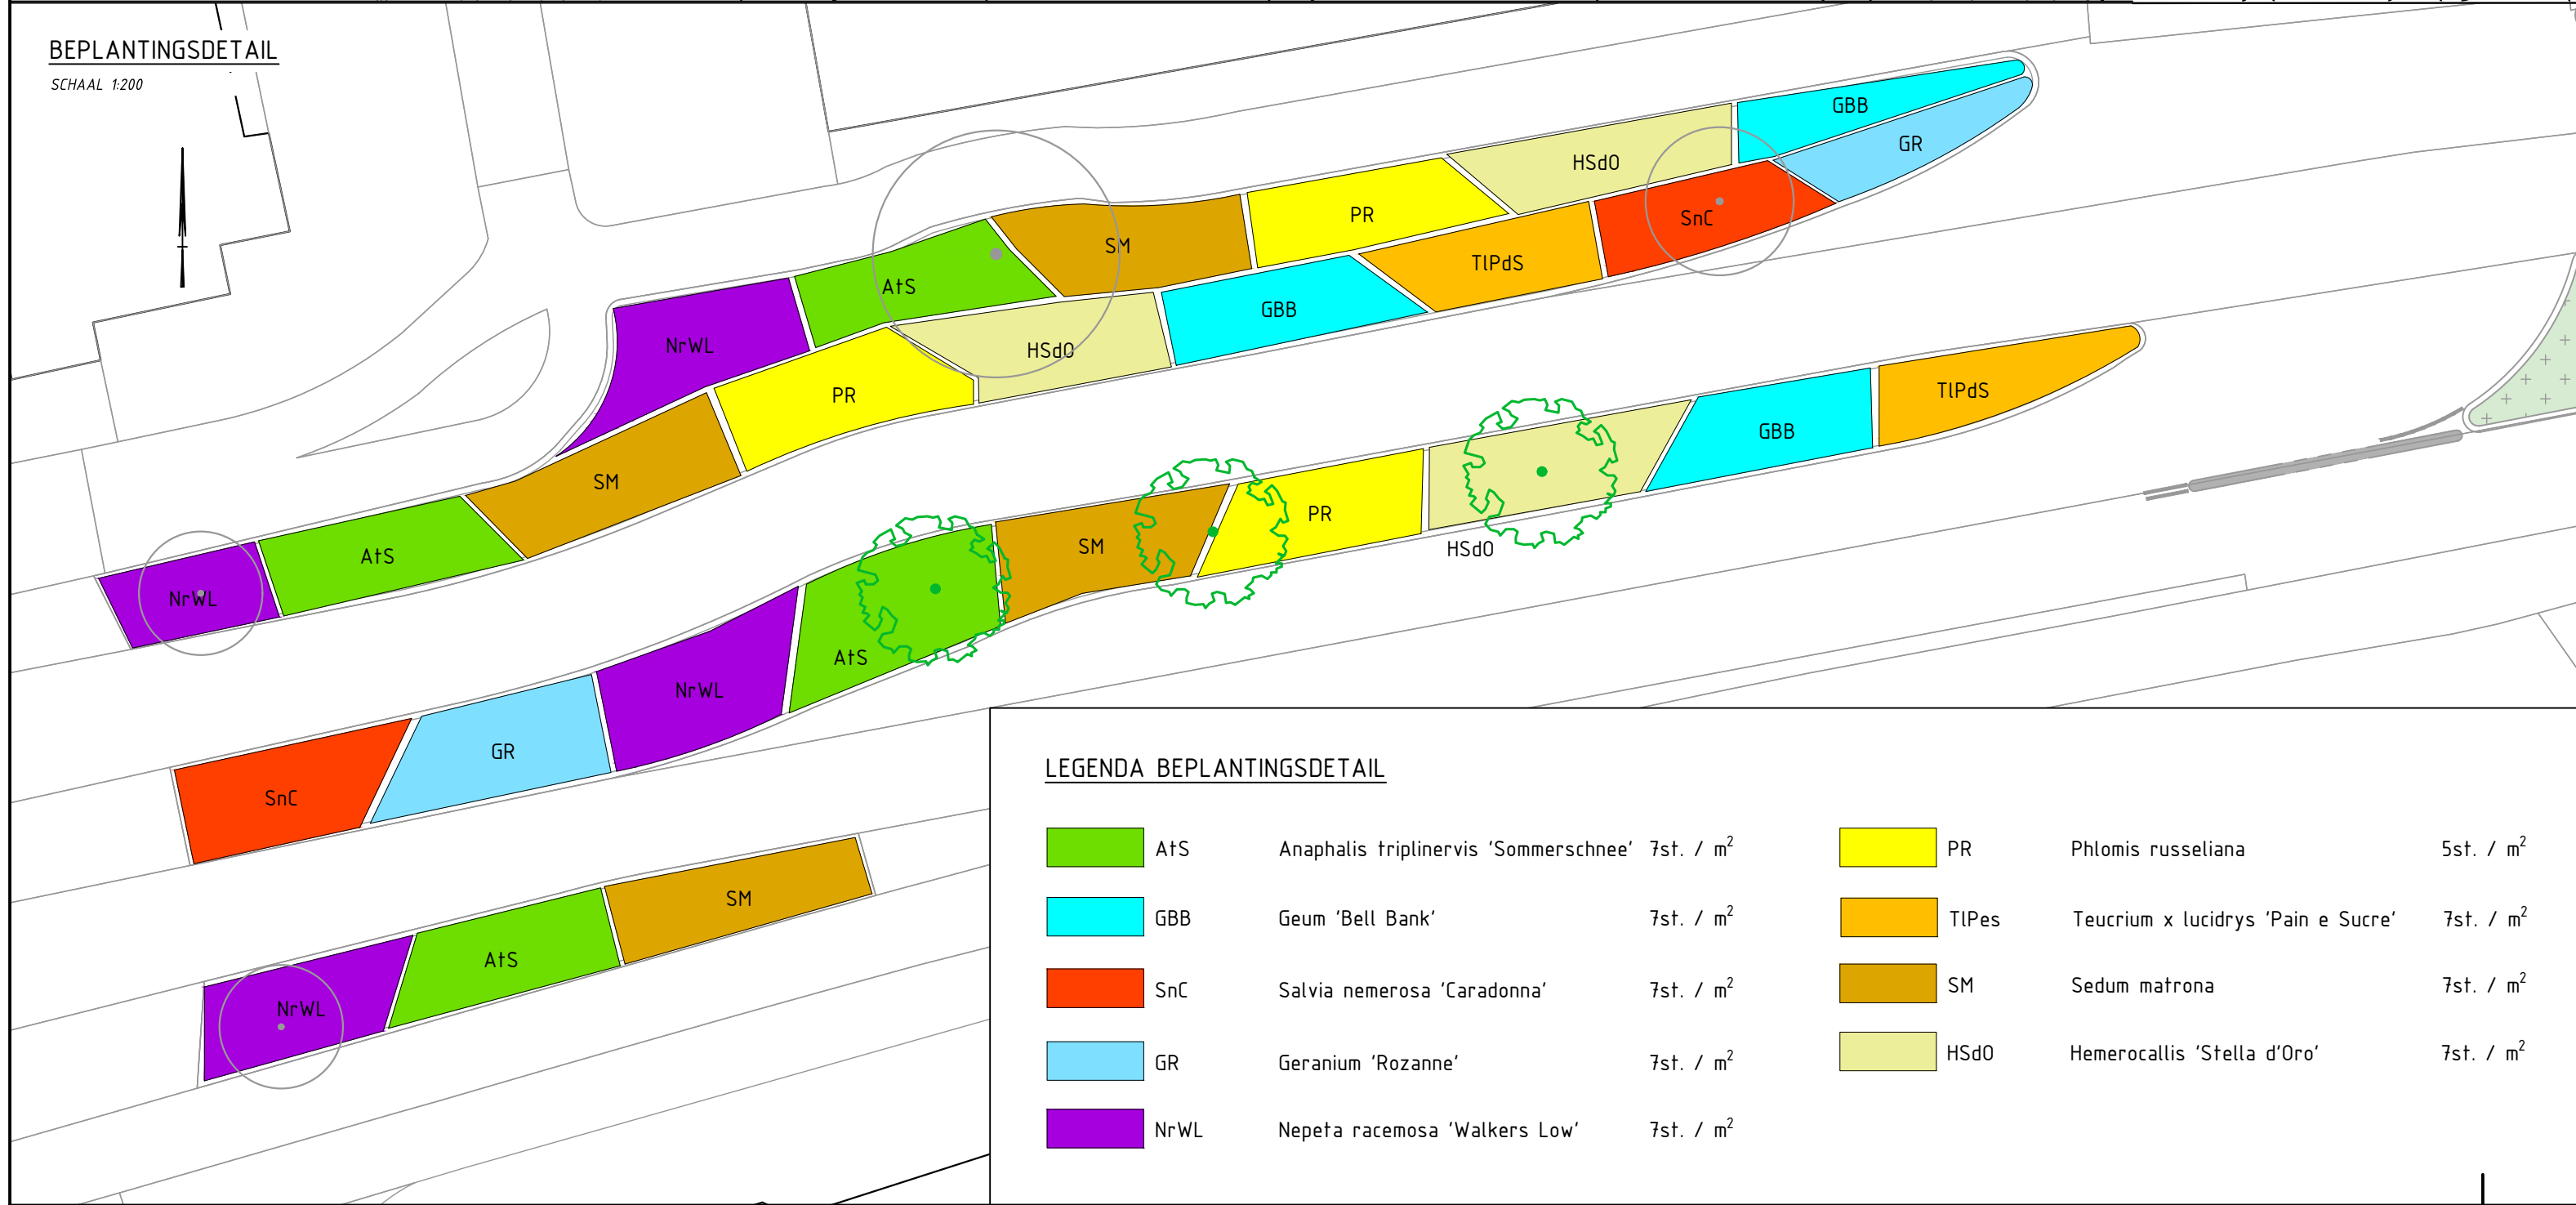


LEGENDA BEPLANTINGSDetail

A1S	Anaphalis triplinervis 'Sommerschnee' 7st. / m ²	PR	Phlox russeliana	5st. / m ²
GBB	Geum 'Bell Bank' 7st. / m ²	TIPes	Teucrium x lucidrys 'Pain e Sucre'	7st. / m ²
SnC	Salvia nemerosa 'Caradonna' 7st. / m ²	SM	Sedum matrona	7st. / m ²
GR	Geranium 'Rozanne' 7st. / m ²	HSdO	Hemerocallis 'Stella d'Oro'	7st. / m ²
N1WL	Nepeta racemosa 'Walkers Low' 7st. / m ²			

NORMAALPROFIEL BESTAAND

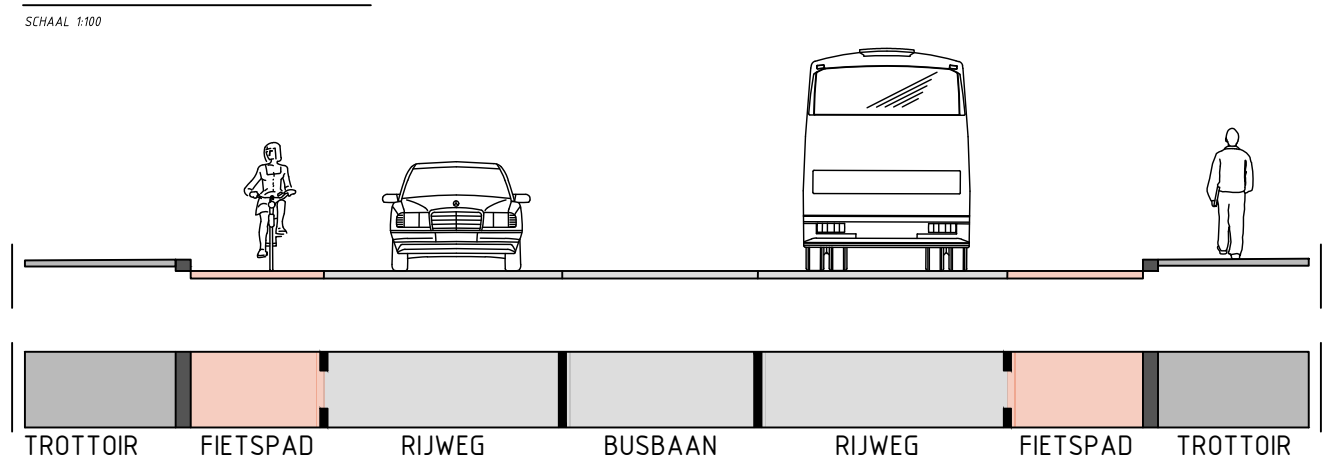

NORMAALPROFIEL NIEUW A-A'

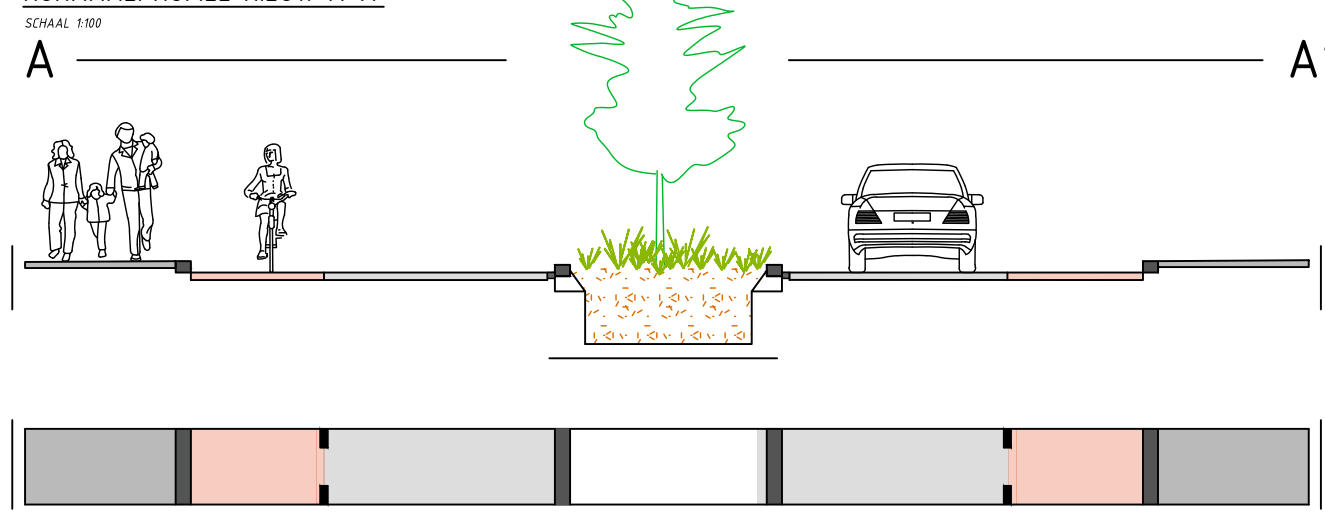


LEGENDA

BESTAANDE SITUATIE

- BESTAANDE BEBOUWING
- BESTAANDE SITUATIE
- BESTAANDE IN- /UITRIT
- EENRICHTINGSVERKEER
- BESTAANDE BOOM

NIEUWE SITUATIE

- NIEUWE VERHARDING, TEGEL 30X30X8cm, GRIJS, AANSluiten OP BESTAANDE VERHARDING
- NIEUWE VERHARDING, BETONSTRAATSTEEN, HALFSTEENSVERBAND, GRIJS, AANSluiten OP BESTAANDE VERHARDING
- NIEUWE FIETSOVERSTEEK, BETONSTRAATSTEEN, ELLEBOOGVERBAND, ROOD, OPGESLOTEN DOOR OPSLUITBANDEN
- HAAIJANTANDEN BETON 30X30cm
- GRASBETONSTEEN, 40X60X16cm
- FUNDATIE 300mm MENGKORREL, STRAATLAAG 60mm BREKERZAND, AFSTROOIEN MET TELAARDE EN INZAAIEN MET GRASZAAD
- NIEUWE VERLAAGDE BAND, BETON, 18/20
- NIEUWE TROTTOIRBAND, BETON, 18/20
- NIEUWE VERLOOPBAND, BETON
- NIEUWE RWS-BAND, ENKEL, BETON (T.B.V. FIETSPARKEREN)
- NIEUWE RWS-BAND, BETON, TYPE RWS DUBBEL, KOP WIT MARKEREN, ZIJKANT VOORZIEN VAN REFLECTOREN
- BESTAANDE INRITBAND, X AANTAL STUKS VERWIJDEREN EN AANSluiten OP NIEUWE SITUATIE (INRIT EBUROENWEG) IN WERK BEPALEN
- NIEUWE OPSLUITBAND
- NIEUWE MARKERING, OVERSTEEK
- NIEUWE MARKERING, RIJWEG
- NIEUW ZEBRAPAD
- TE VERPLAATSEN LICHTMAST
- BESTAANDE PLANTVAKKEN, NIEUW BEPLANTING, ZIE BEPLANTINGSDetail
- NIEUWE BEPLANTING, SYMPHORICARPOS CHENAULTII 'HANCOCK HORIZON' 30-40, C15, 5st/m²

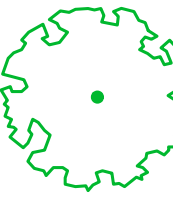

NIEUWE BOOM
SOORT: Tilia tomentosa 'Varsaviensis'
MAAT: 25-30
indicatie doorwerfbare ruimte, boomgrond
plantgat diepte 1m x 18.5m
plantgat diepte 1m x 22.5m



project	VERGROENEN SCHARNERWEG	opdrachtgever	Gemeente Maastricht Postbus 1992, 6201 BZ Maastricht
onderdeel	PRESENTATIEKENING	status	DEFINITIEF
getekend	LM	datum uitgave	09-01-2025
vrijgegeven	RB	schaal	1:500
paraaf		blad	1 / 1
formaat	A1	projectnummer	CA240105
		tekeningsort	TEKENING
		tekeningsnummer	CA240105-SO-SIT-T01
		versie	4.0