


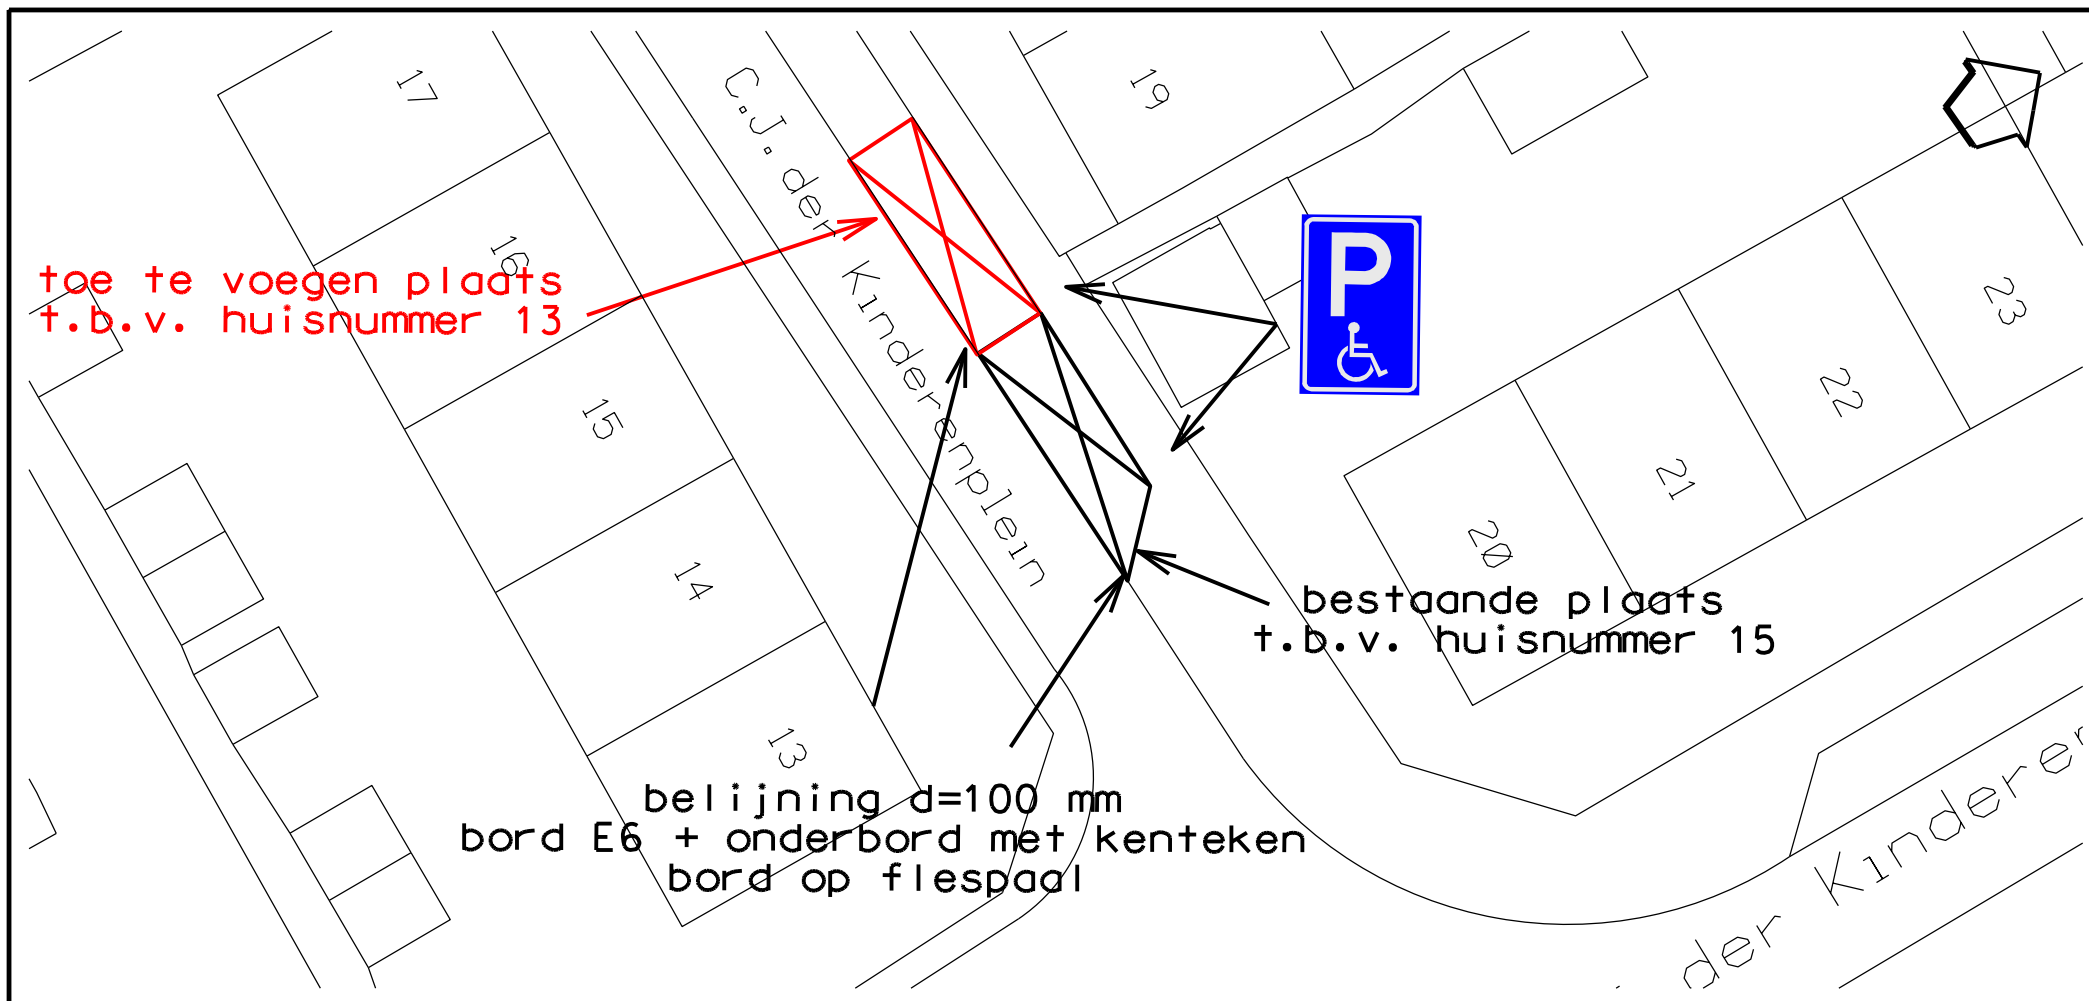

Gemeente Diemen - Afdeling Ruimtelijke Ontwikkeling

postbus 191 - 1110 AD Diemen - 0203144644 - www.diemen.nl

omschrijving: Gehandicaptenparkeerplaats op kenteken C.J. der Kinderenplein

project: Verkeersbesluit

blad : 1 / 1



WIJZIGING

1 toegevoegd plaats t.b.v. huisnummer 13

2

3

4

get.

d.d.

get. : W.D.J. van Drie

JvD

03-02-2026

datum : 17-7-2020

gec. :

formaat : A4

schaal 1:200

tek.nr :

222-006-004