



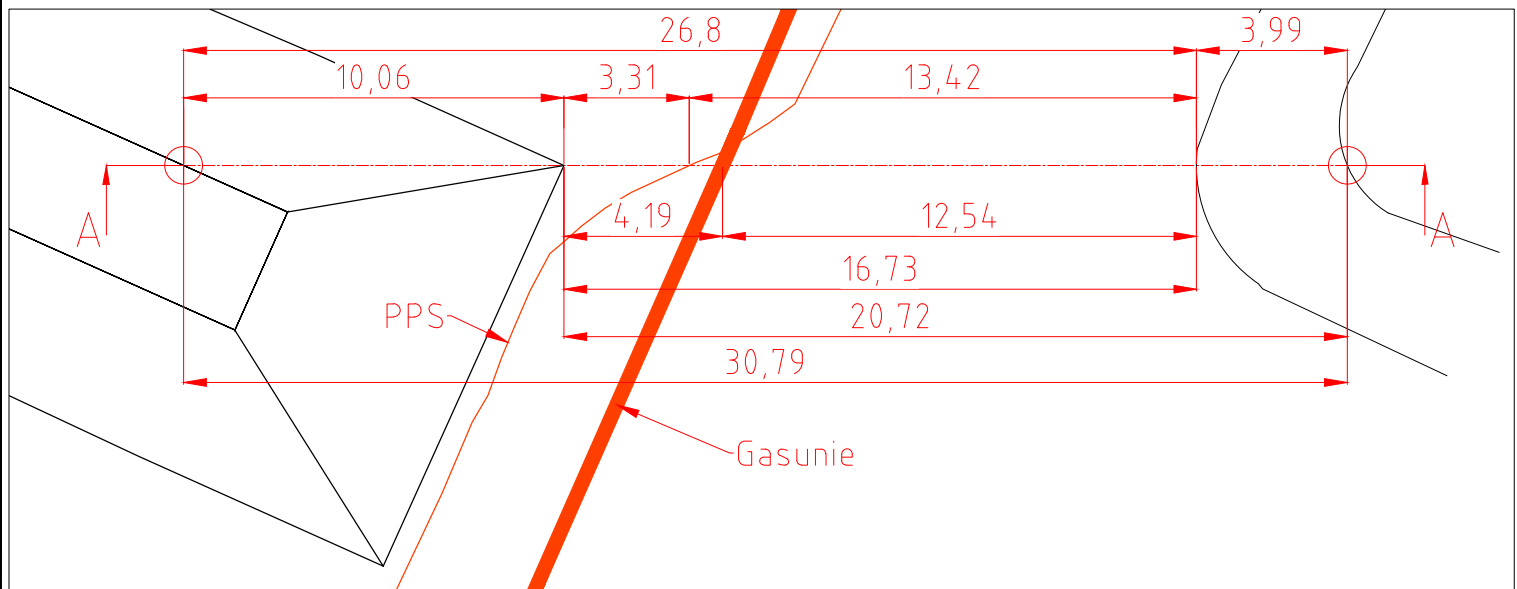

Bovenaanzicht
Schaal 1:100

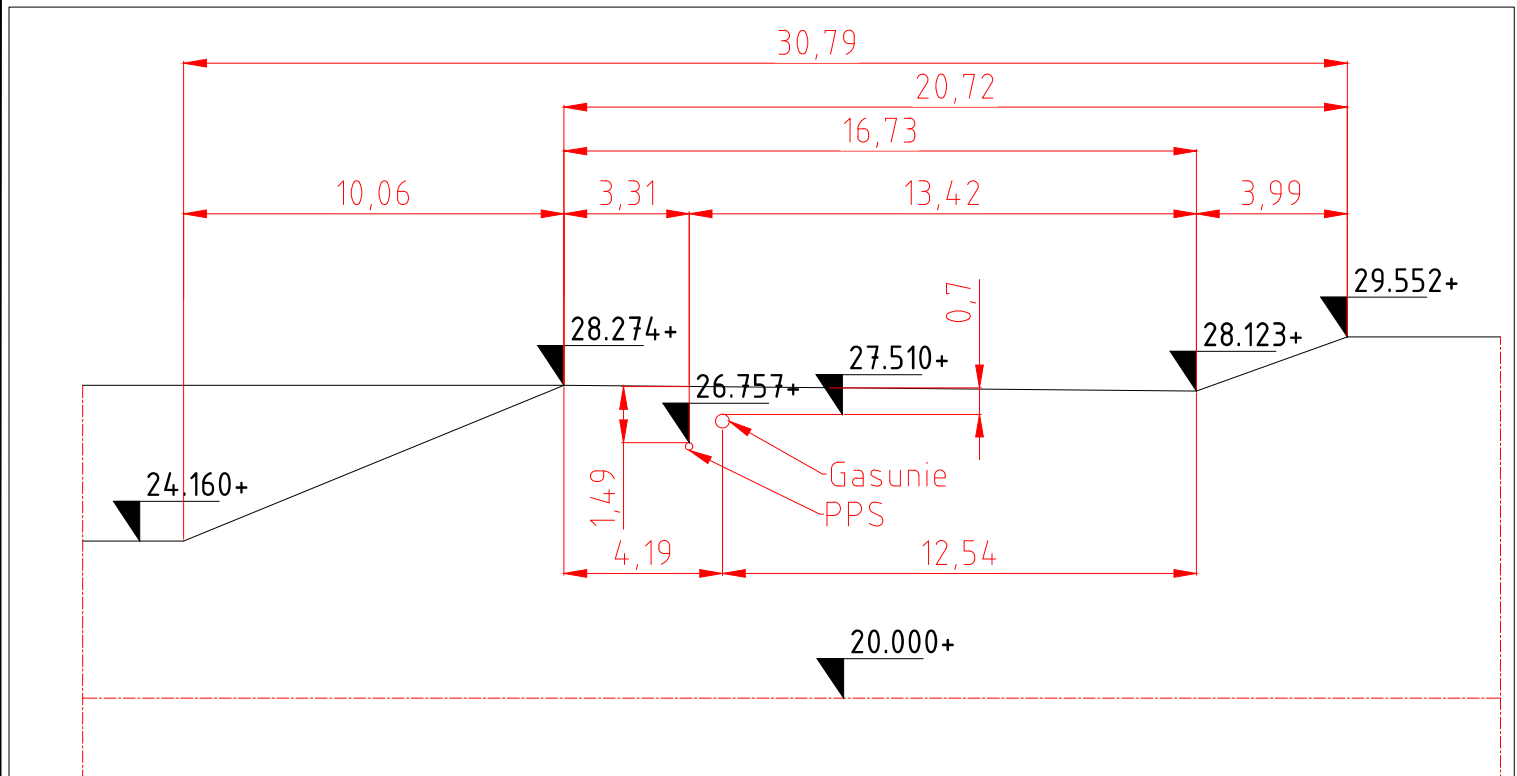

Doorsnede A-A
Schaal 1:100

DEFINITIEF

4					
3					
2					
1	23-09-2025	Eerste opzet			DO
VERSIE	DATUM	OMSCHRIJVING	GETEK.	GEZIEN	STATUS
OPDRACHTGEVER:			REFERENTIE TEKENINGEN:		
 Limburgs drinkwater					
PROJECT: MB verlenging DN1400 Oud Roosteren					
Doorsnede over kortste afstand ontgraving tot teen kering					
 Kanaalstraat 105, Postbus 96, 5710AB Someren Tel. 0493 - 498 498, info@hurkmansbv.nl			PROJECTNR. HURKMANS:	SCHAAL:	FORMAAT:
			HVG25006	1: 100	A2
			TEK.NR.:	BLAD:	VERSIE:
			HVG25006-03-UO-1	1 VAN 1	1