


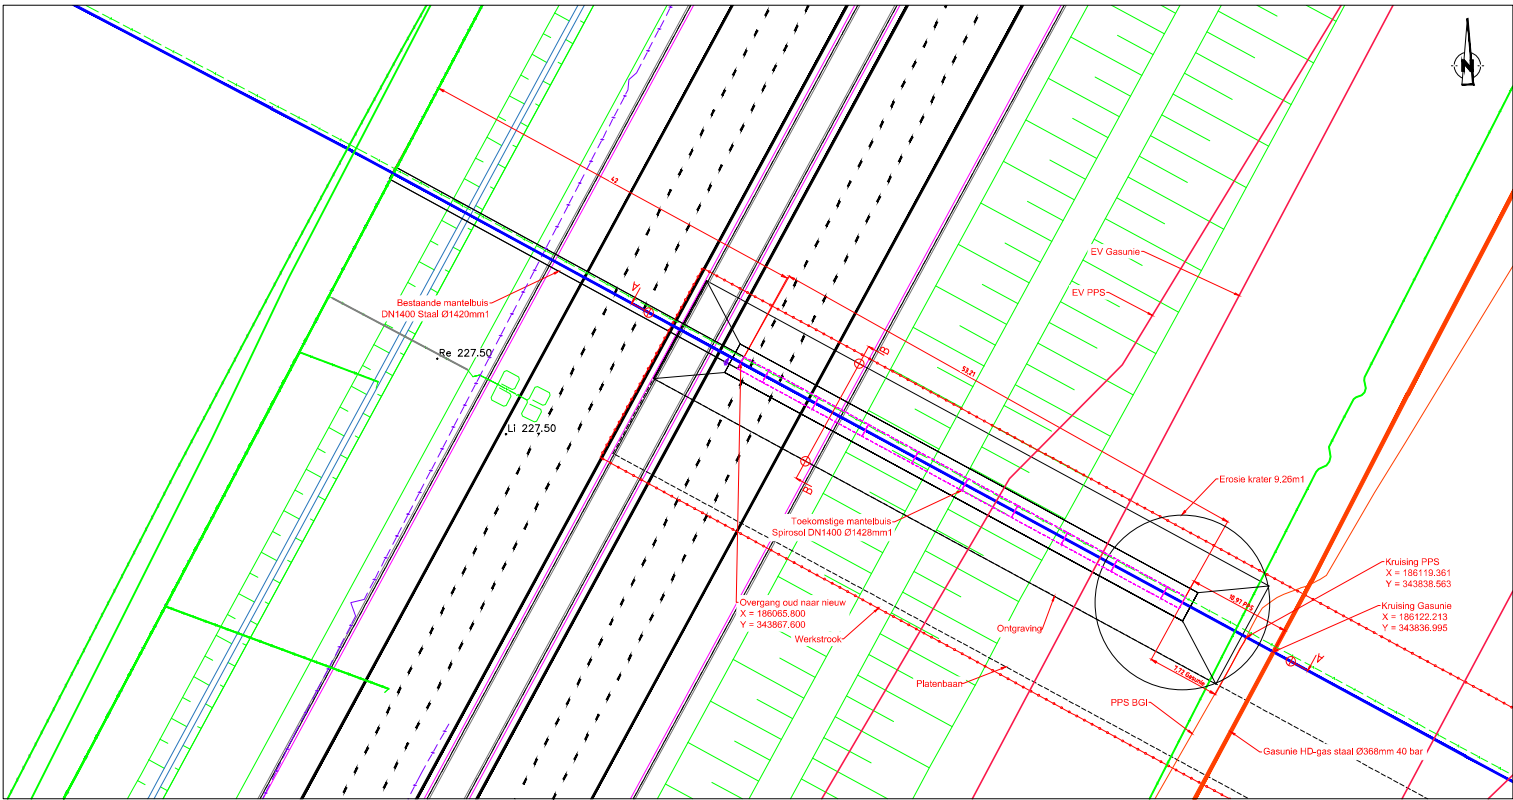
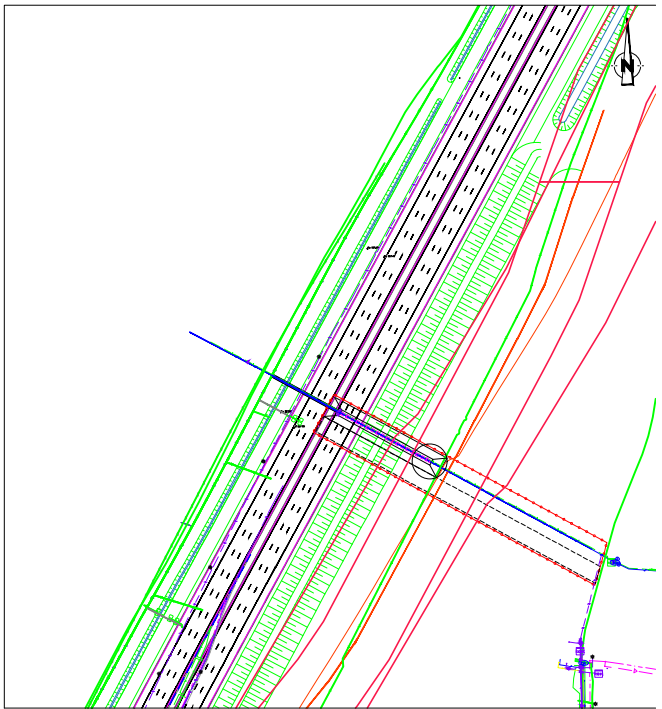


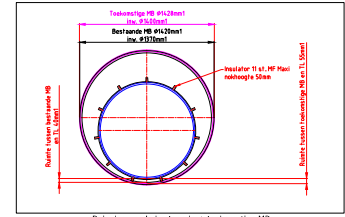

Bovensicht
Schaal 1:200

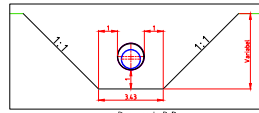

Situatie
Schaal 1:1000

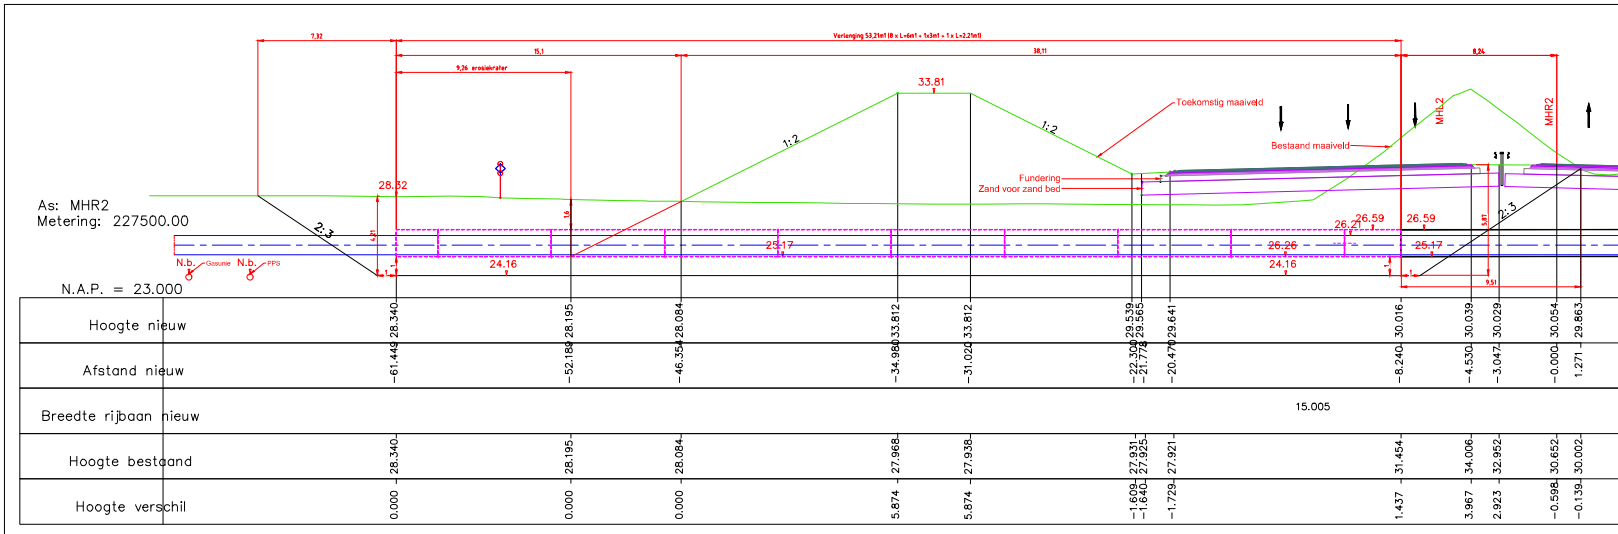

Doorsnede A-A
Schaal 1:1000

Legenda		
Geometrie	Overschrijving	Status
Buileiding	gevaarlijke inhoud	Bestaand
Datatransport		Bestaand
Datatransport		Nieuw
Kabelbed		Bestaand
Mantelbuis data		Bestaand
Looppunten		Bestaand
Kabelbed		Bestaand
Gas lage druk		Bestaand
Overig		Bestaand
Overig		Vervallen
Mantelbuis overig		Bestaand
Eis Voorzorgsmatregel		Bestaand
Druktoeling		Bestaand
Risicofree vrijval		Bestaand
Kadastrale grens		Bestaand
Kadastrale perceelnummer		Bestaand
Situatie		
Pool lichtmast		Bestaand
Kast		Bestaand
KB meetpunt		Bestaand
Brandkraan/-put		Bestaand
Afsluiter		Bestaand
Controlelement		Bestaand
Overig		Bestaand

LEGENDA open ontgraving		
Bestaande waterleiding		
N.T.L. mantelbuis ST		
Bestaande mantelbuis		
Diameter erosiekrater		
Platenbaan		
Werkstrook		

VOOR UITVOERING	
Aanpakking bestanden	
WML	
Linsburg	
Oud Roosteren	
MB Verbinding 20x100 Oud Roosteren	
Toekomstige situatie	
Project: IN-000201 Verbinding A2VK	
Tussen: 2019	
Datum: 2019	
Tijd: 14	
Tijd: 14	