


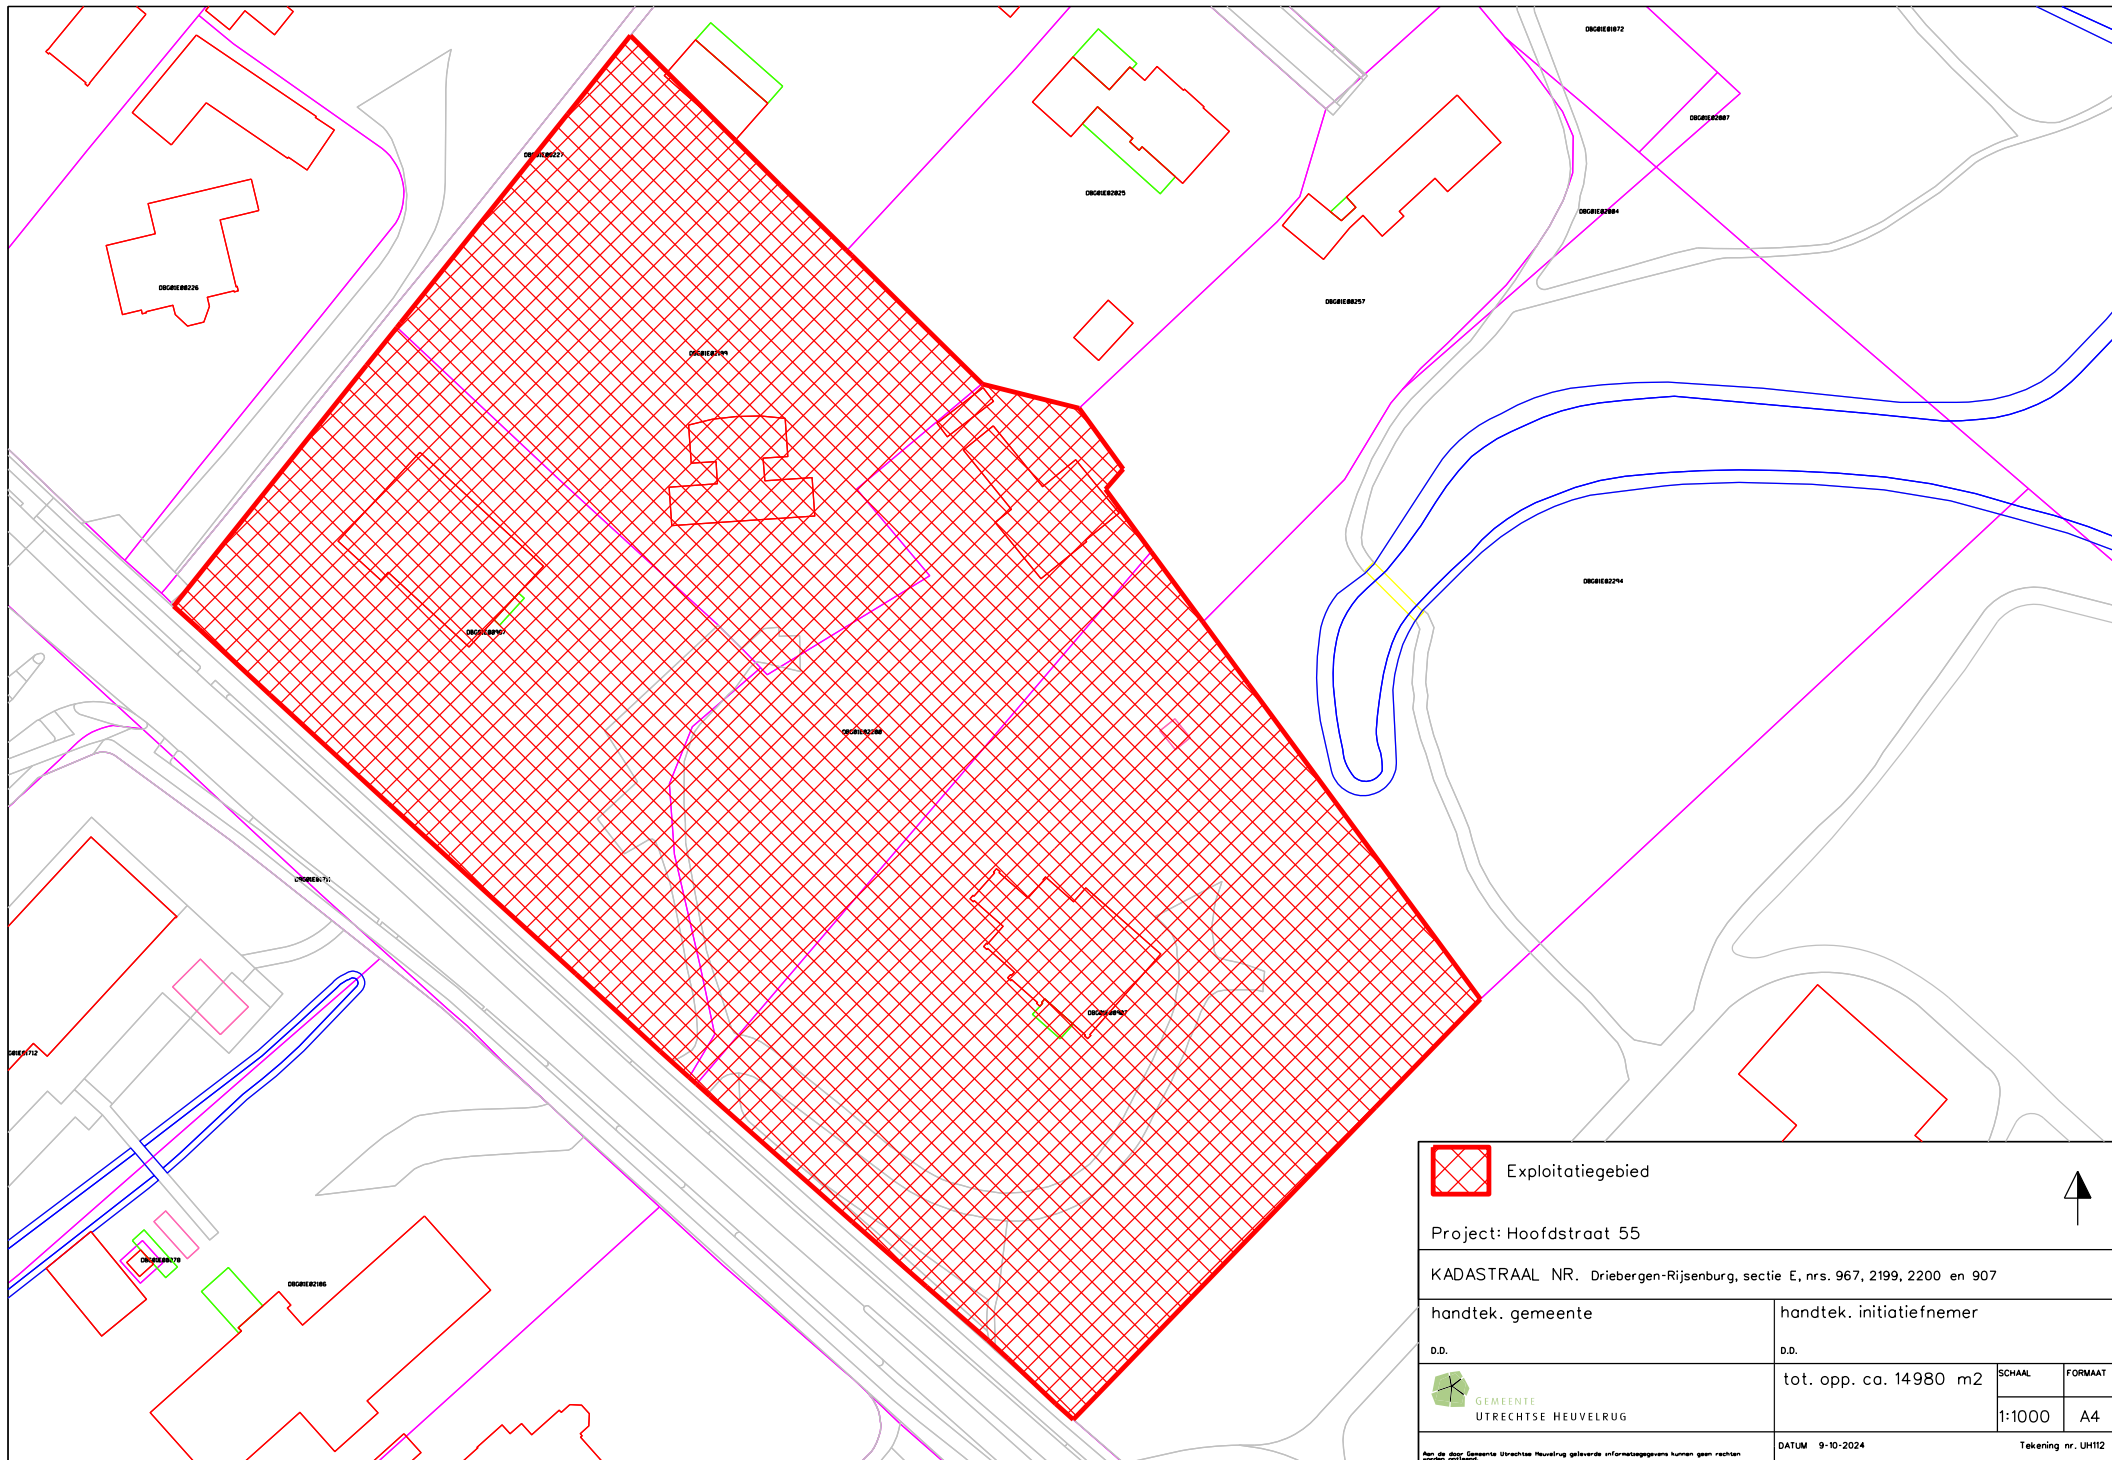

 Exploitatiegebied							
Project: Hoofdstraat 55							
KADASTRAAL NR. Driebergen-Rijsenburg, sectie E, nrs. 967, 2199, 2200 en 907							
handtek. gemeente		handtek. initiatiefnemer					
D.D.		D.D.					
 GEMEENTE UTRECHTSE HEUVELRUG		tot. opp. ca. 14980 m2	<table><tr><td>SCHAAL</td><td>FORMAAT</td></tr><tr><td>1:1000</td><td>A4</td></tr></table>	SCHAAL	FORMAAT	1:1000	A4
SCHAAL	FORMAAT						
1:1000	A4						
Aan de hand van Gemeente Utrechtse Heuvelrug geleende informatiegegevens kunnen geen rechten		DATUM 9-10-2024	Tekening nr. UH112				