



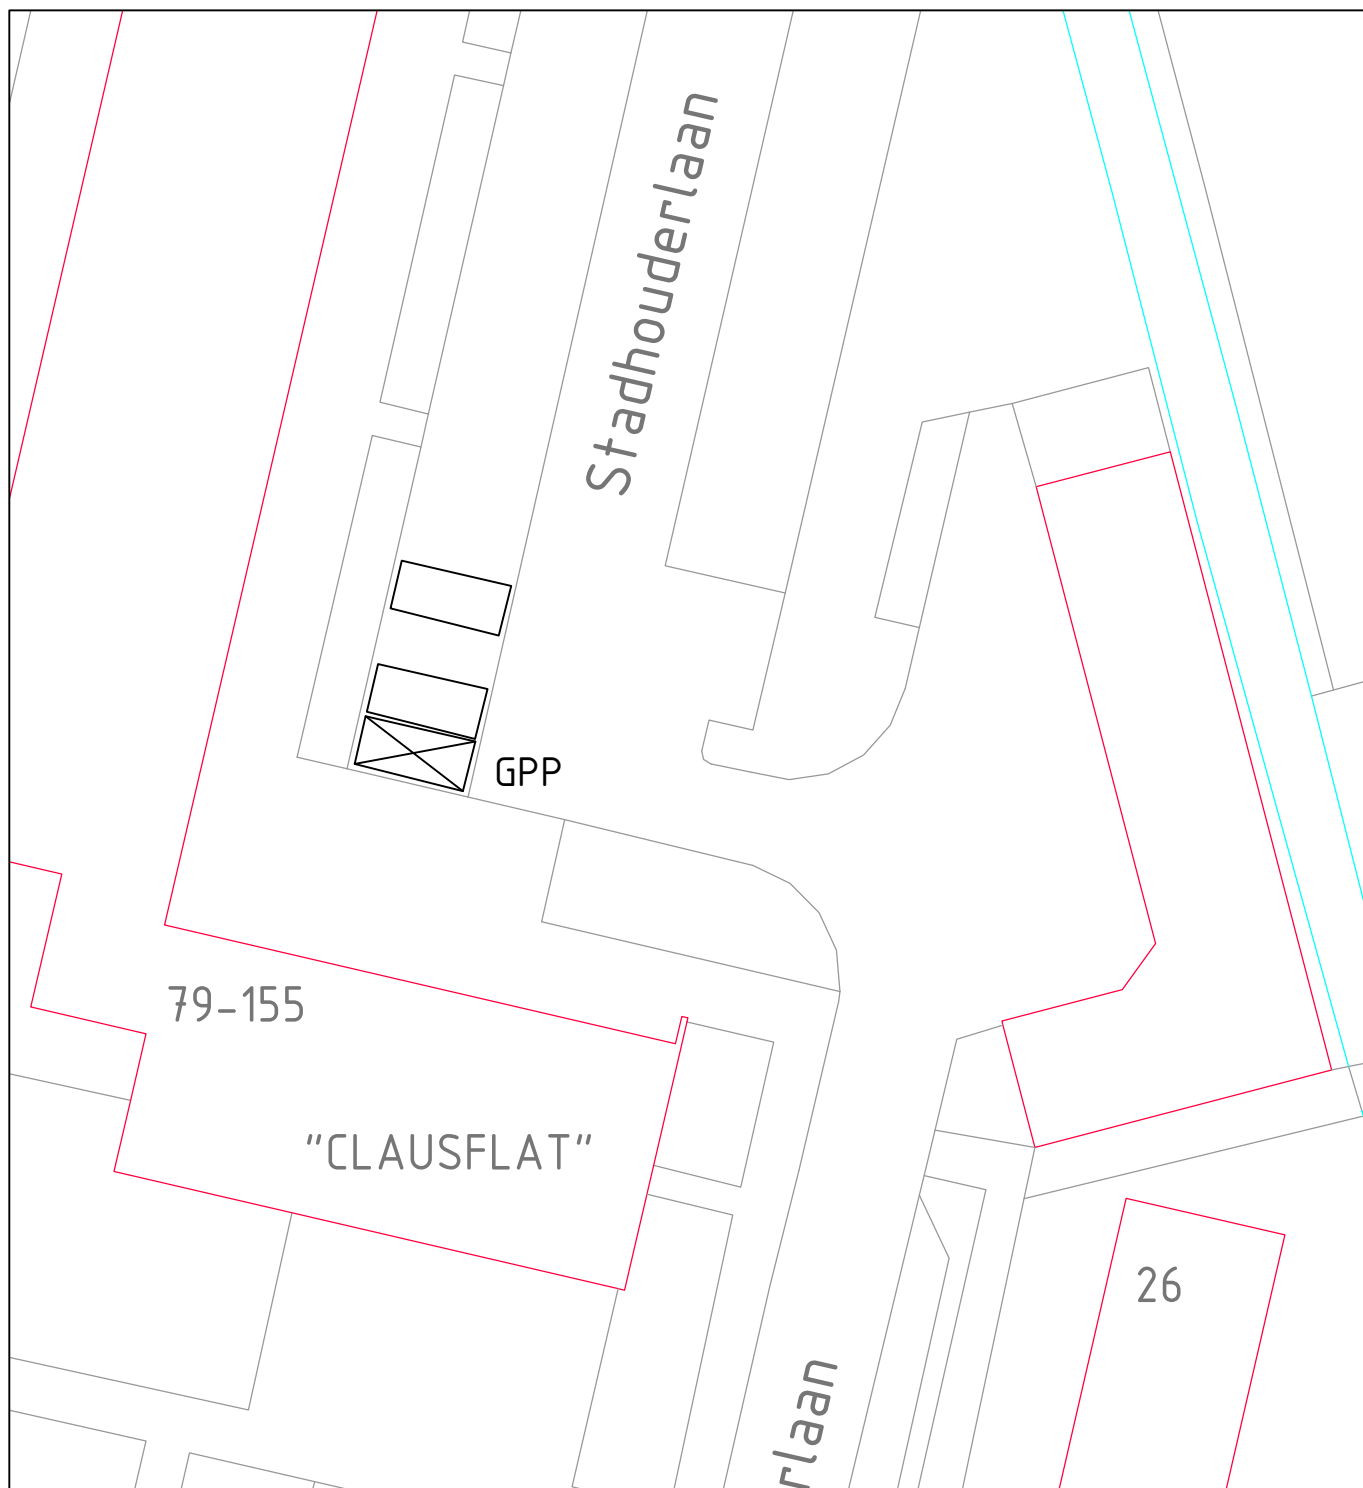

Te realiseren gehandicaptenparkeerplaats op kenteken voor
 Stadhouderlaan in Mijdrecht.
 Plaatsen van het bord E06 met onderbord waarop het kenteken staat vermeld.
 Aanbrengen van tegel met rolstoelsymbool t.b.v. de gehandicaptenparkeerplaats.

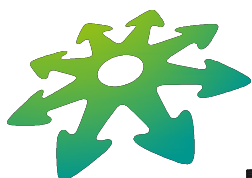

**Gemeente
De Ronde Venen**

Project	: Stadhouderlaan Mijdrecht
Onderwerp	: aanleg gehandicaptenparkeerplaats
Datum	: 4 februari 2026
Schaal	: n.v.t.
Getekend	: Rscho
Archief	: 1242930