


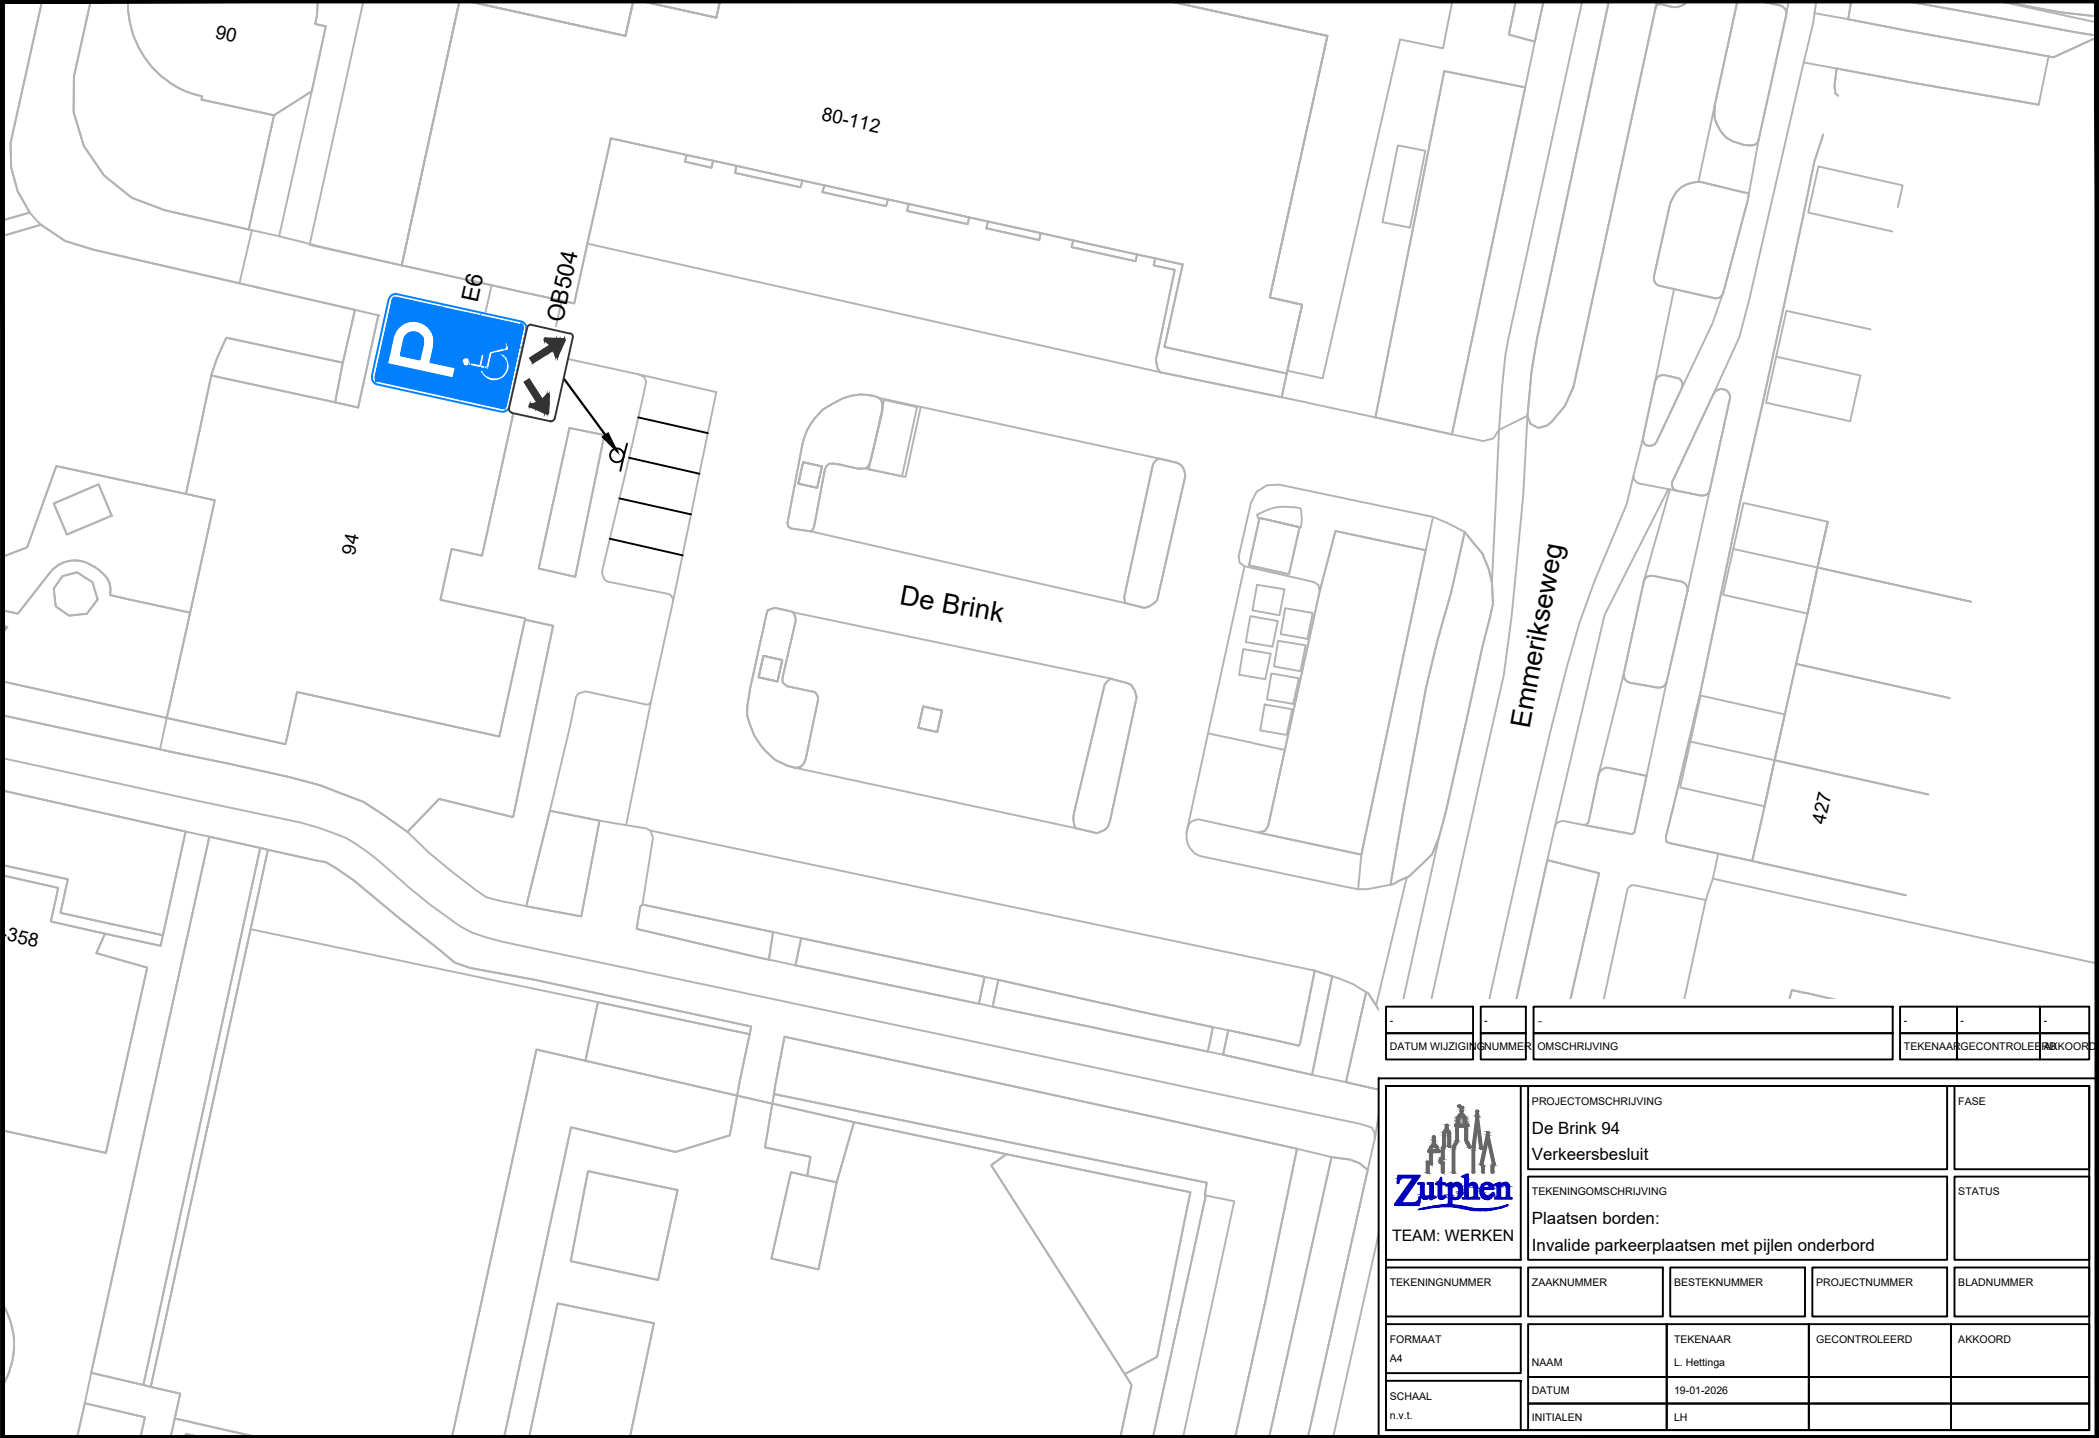

-	-	-	-	-	-
DATUM	WIJZIGING	NUMMER	OMSCHRIJVING	TEKENAAR	GECONTROLEERD

 TEAM: WERKEN	PROJECTOMSCHRIJVING De Brink 94 Verkeersbesluit			FASE	
	TEKENINGOMSCHRIJVING Plaatsen borden: Invalide parkeerplaatsen met pijlen onderbord			STATUS	
TEKENINGNUMMER	ZAAKNUMMER	BESTENUMMER	PROJECTNUMMER	BLADNUMMER	
FORMAAT A4	NAAM	TEKENAAR L. Hettinga	GECONTROLEERD	AKKOORD	
SCHAAL n.v.t.	DATUM	19-01-2026	INITIALEN	LH	