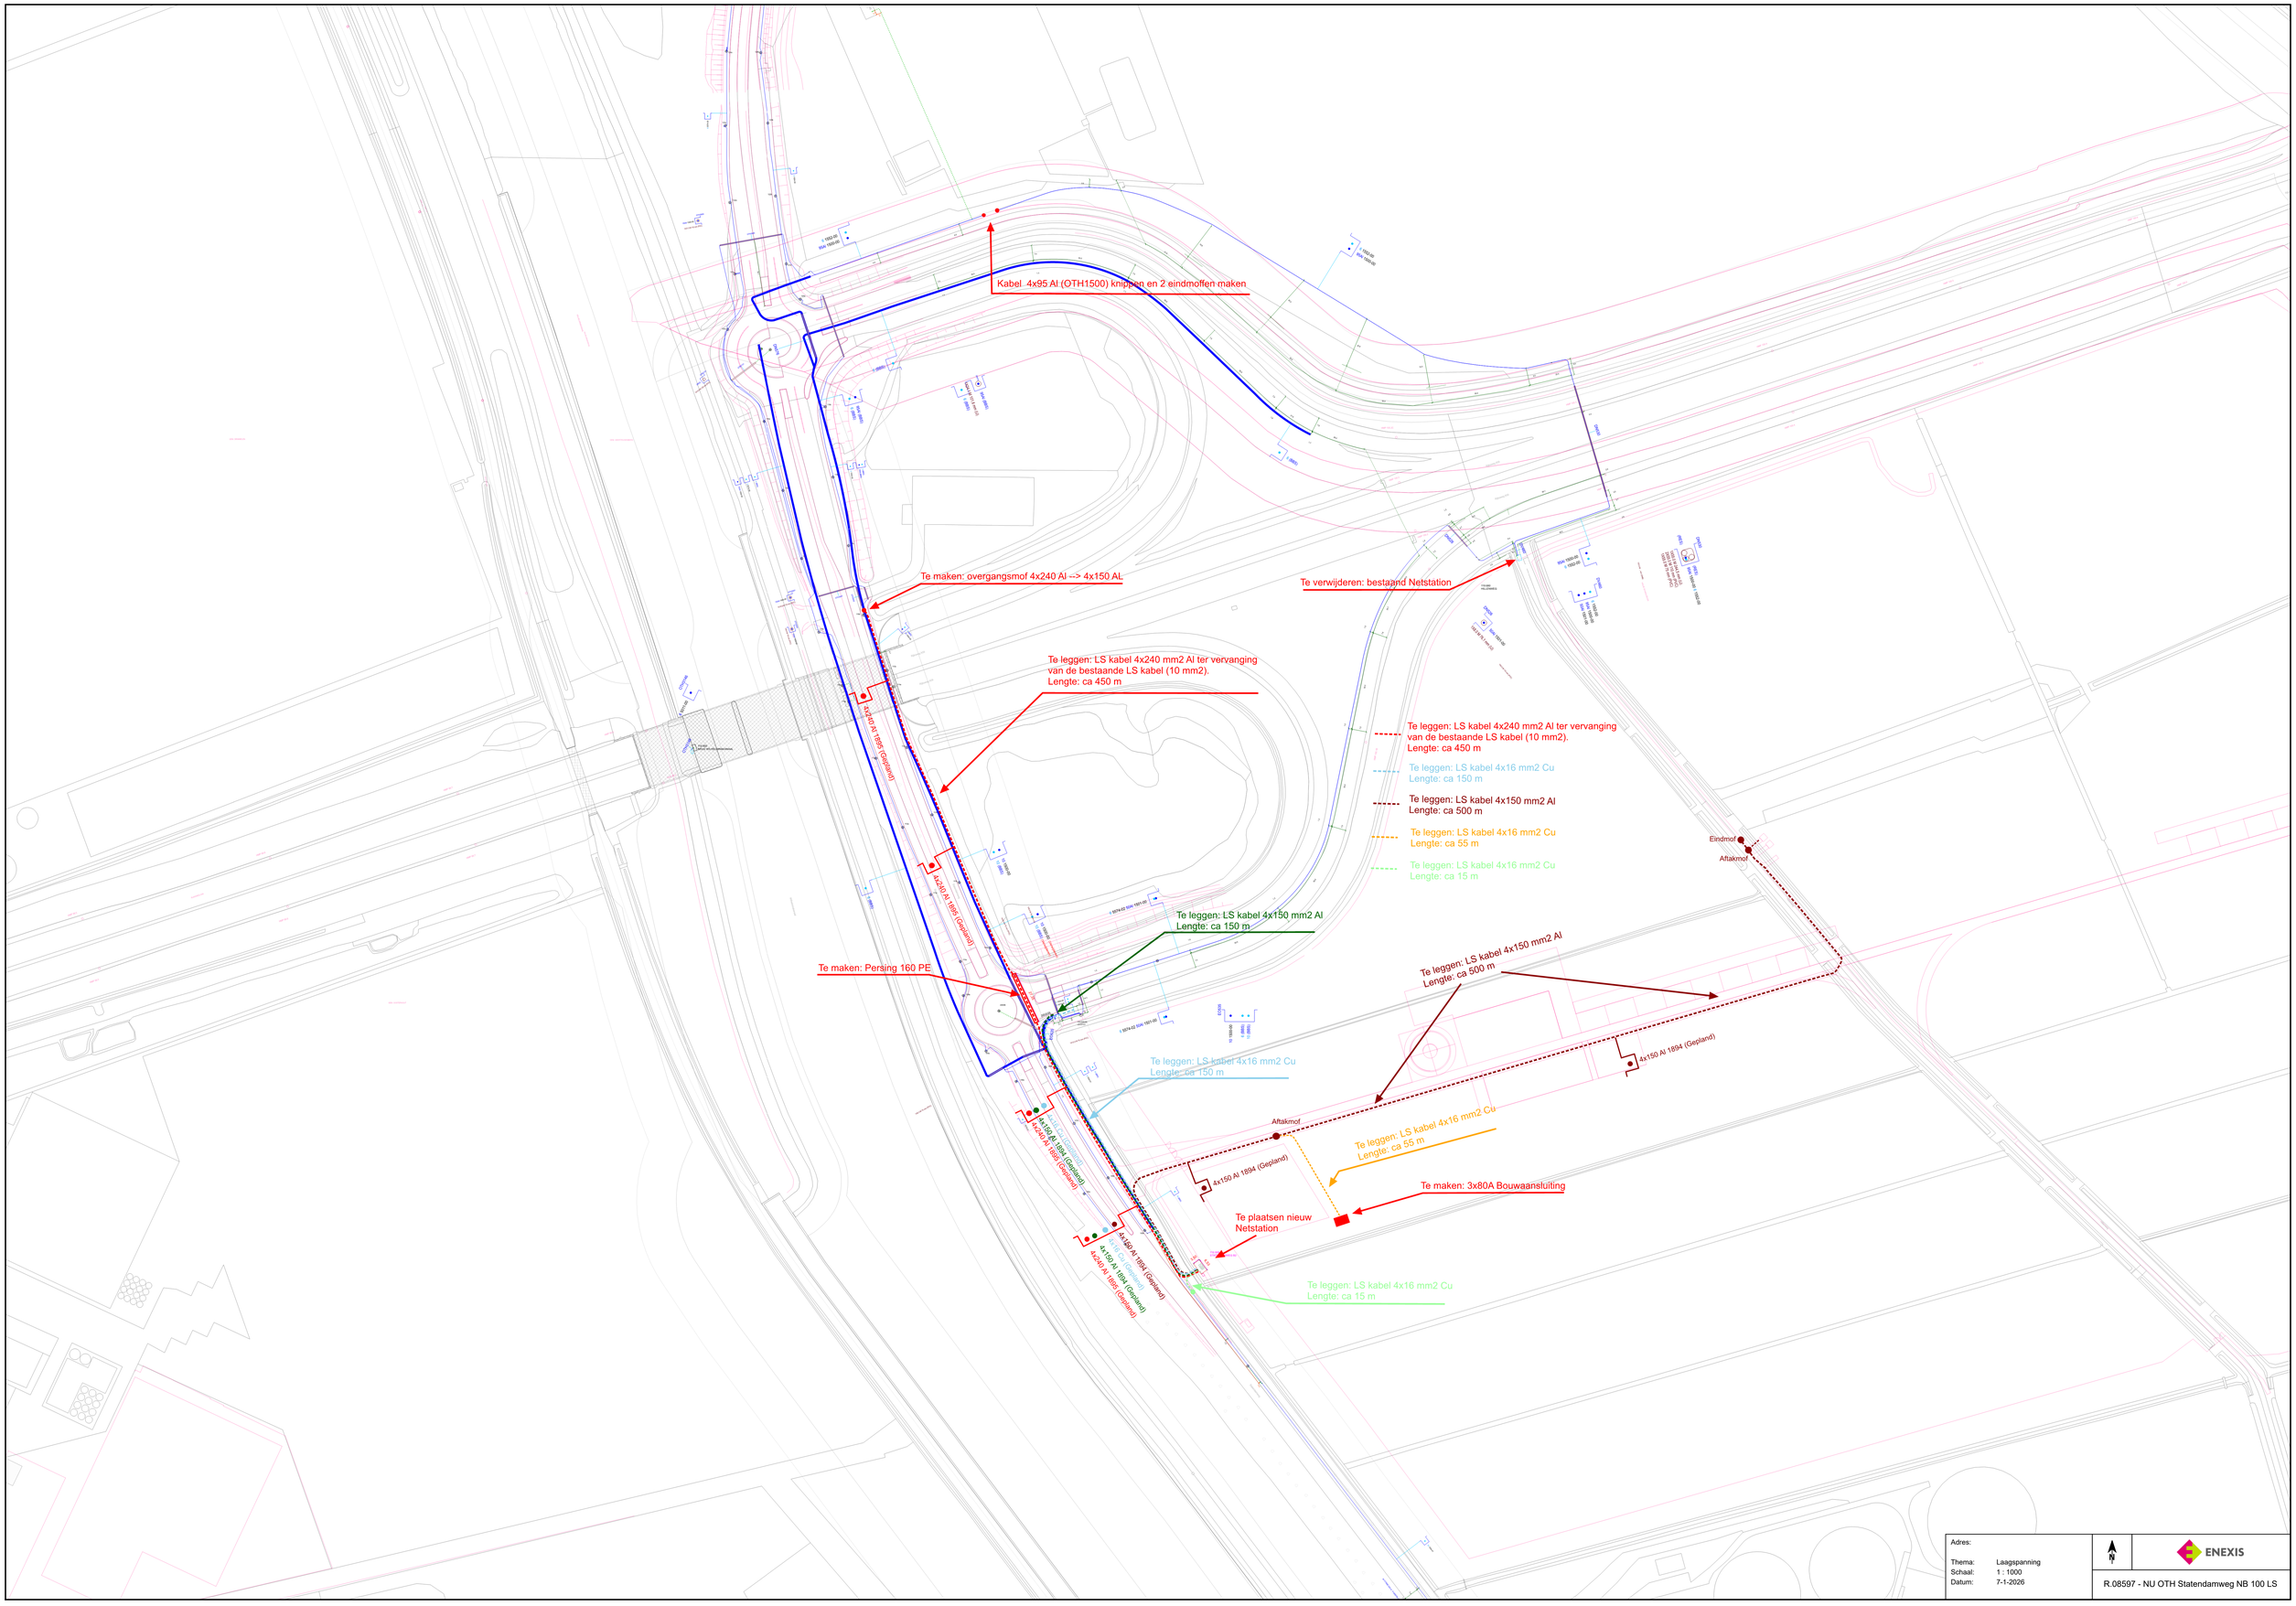
Kabel 4x95 Al (OTH1500) knippen en 2 eindmoffen maken
Te maken: overgangsmof 4x240 Al --> 4x150 AL
Te verwijderen: bestaand Netstation
Te leggen: LS kabel 4x240 mm2 Al ter vervanging van de bestaande LS kabel (10 mm2). Lengte: ca 450 m
Te leggen: LS kabel 4x240 mm2 Al ter vervanging van de bestaande LS kabel (10 mm2). Lengte: ca 450 m
Te leggen: LS kabel 4x16 mm2 Cu Lengte: ca 150 m
Te leggen: LS kabel 4x150 mm2 Al Lengte: ca 500 m
Te leggen: LS kabel 4x16 mm2 Cu Lengte: ca 55 m
Te leggen: LS kabel 4x16 mm2 Cu Lengte: ca 15 m
Eindmof
Aftakmof
Te leggen: LS kabel 4x150 mm2 Al Lengte: ca 150 m
Te leggen: LS kabel 4x150 mm2 Al Lengte: ca 500 m
Te maken: Persing 160 PE
Te leggen: LS kabel 4x16 mm2 Cu Lengte: ca 150 m
4x150 Al 1894 (Gepland)
Aftakmof
Te leggen: LS kabel 4x16 mm2 Cu Lengte: ca 55 m
4x150 Al 1894 (Gepland)
Te maken: 3x80A Bouwaansluiting
Te plaatsen nieuw Netstation
Te leggen: LS kabel 4x16 mm2 Cu Lengte: ca 15 m
4x240 Al 1895 (Gepland)
4x240 Al 1895 (Gepland)
4x240 Al 1895 (Gepland)
4x150 Al 1894 (Gepland)
4x150 Al 1894 (Gepland)
4x150 Al 1894 (Gepland)
4x240 Al 1895 (Gepland)
4x240 Al 1895 (Gepland)
4x150 Al 1894 (Gepland)
4x150 Al 1894 (Gepland)
4x150 Al 1894 (Gepland)
4x240 Al 1895 (Gepland)
4x240 Al 1895 (Gepland)
Adres:
Thema: Laagspanning
Schaal: 1 : 1000
Datum: 7-1-2026
ENEXIS
R.08597 - NU OTH Statendamweg NB 100 LS