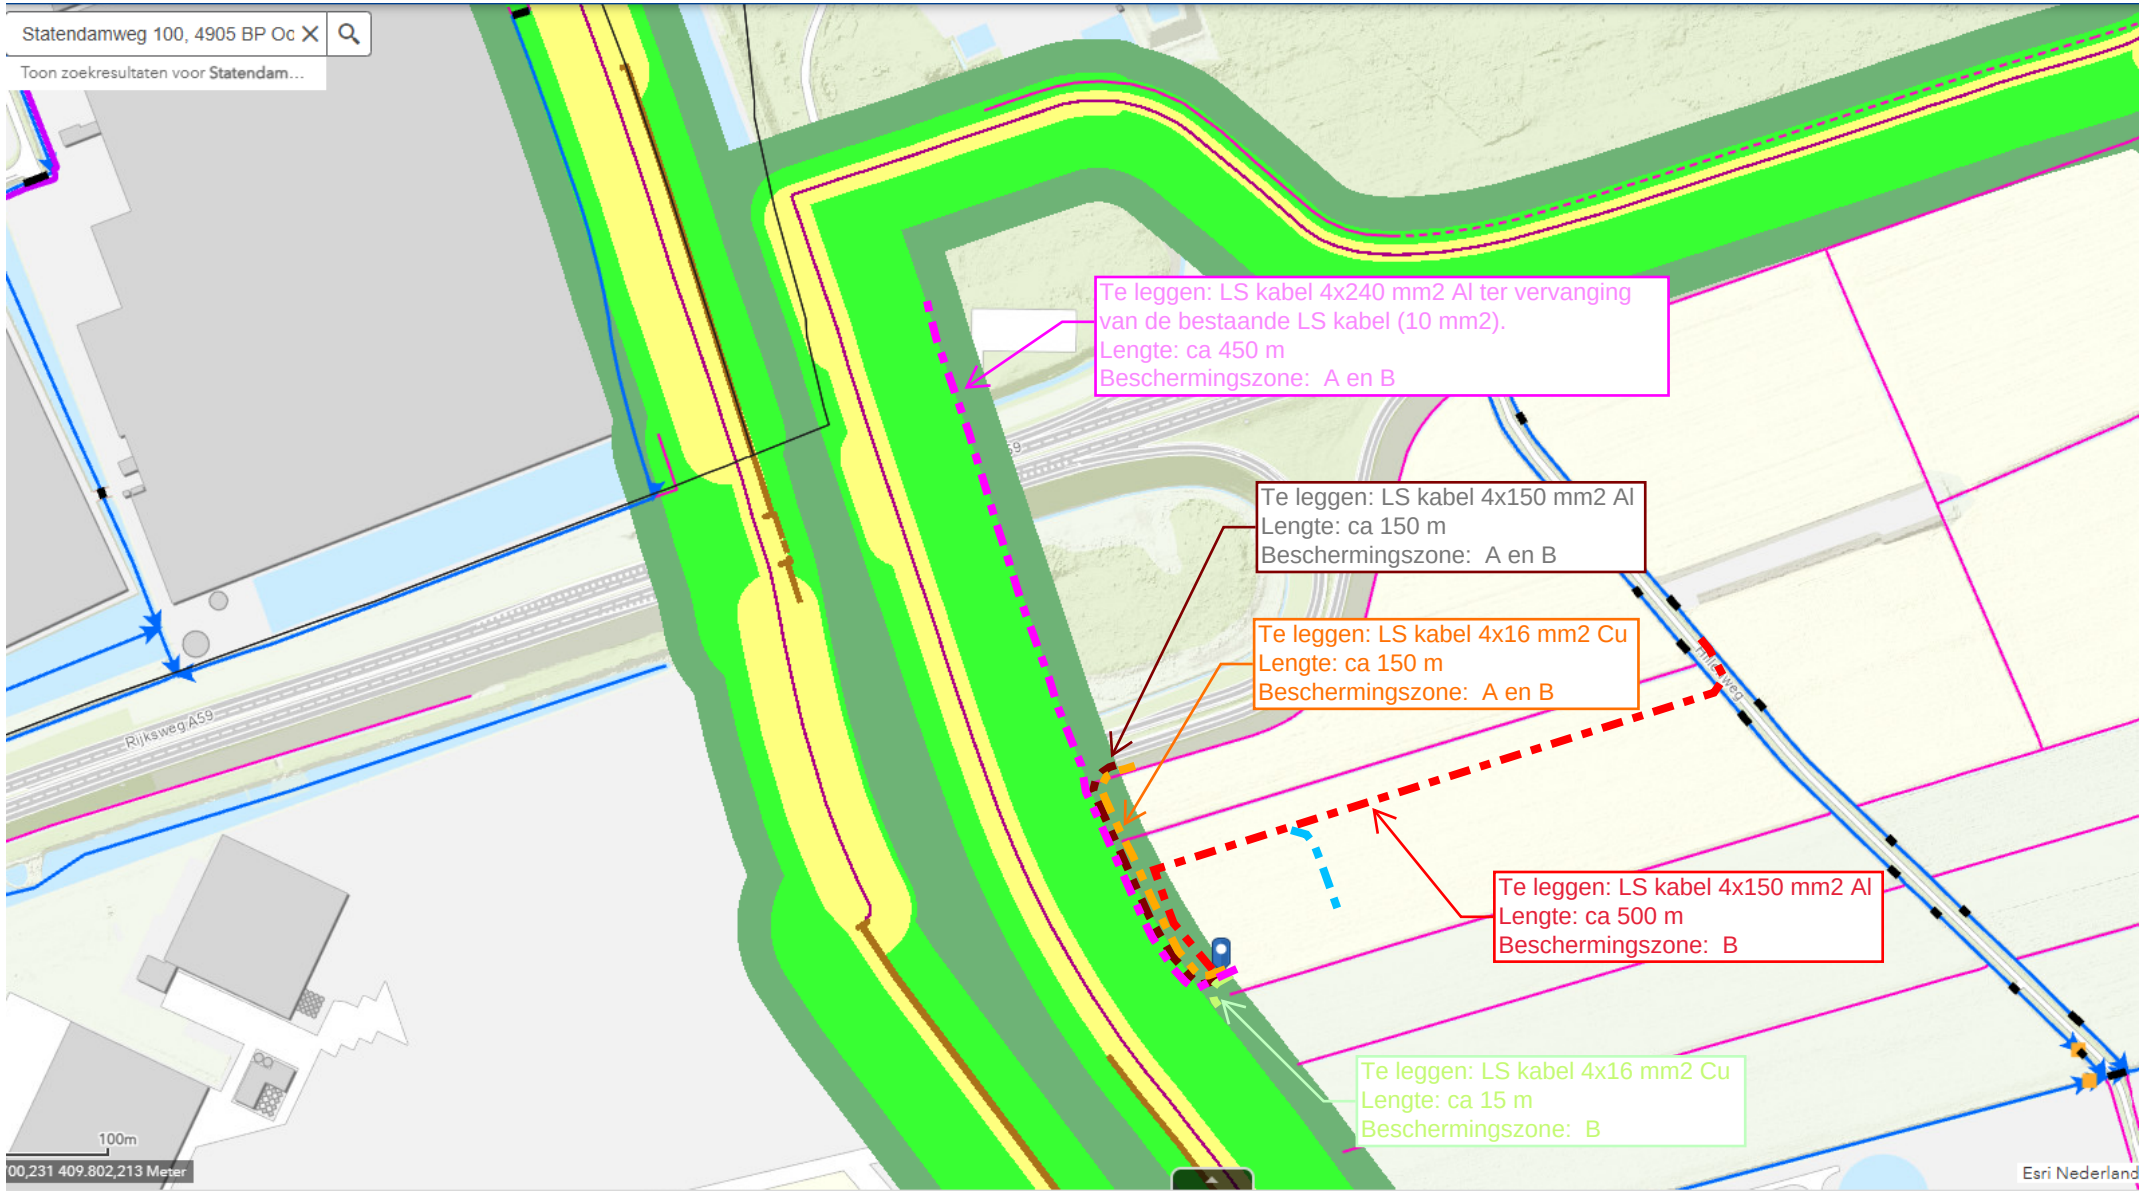
Statendamweg 100, 4905 BP Oc
Toon zoekresultaten voor Statendam...
Te leggen: LS kabel 4x240 mm2 Al ter vervanging
van de bestaande LS kabel (10 mm2).
Lengte: ca 450 m
Beschermingszone: A en B
Te leggen: LS kabel 4x150 mm2 Al
Lengte: ca 150 m
Beschermingszone: A en B
Te leggen: LS kabel 4x16 mm2 Cu
Lengte: ca 150 m
Beschermingszone: A en B
Te leggen: LS kabel 4x150 mm2 Al
Lengte: ca 500 m
Beschermingszone: B
Te leggen: LS kabel 4x16 mm2 Cu
Lengte: ca 15 m
Beschermingszone: B
Rijksweg A59
100m
00,231 409.802,213 Meter
Esri Nederland