


Aan te wijzen parkeerplaatsen voor elektrisch laden, Dalemstraat naast 12H te Kerkdriel

Tekening behorend bij ontwerpbesluit VKB48-2025

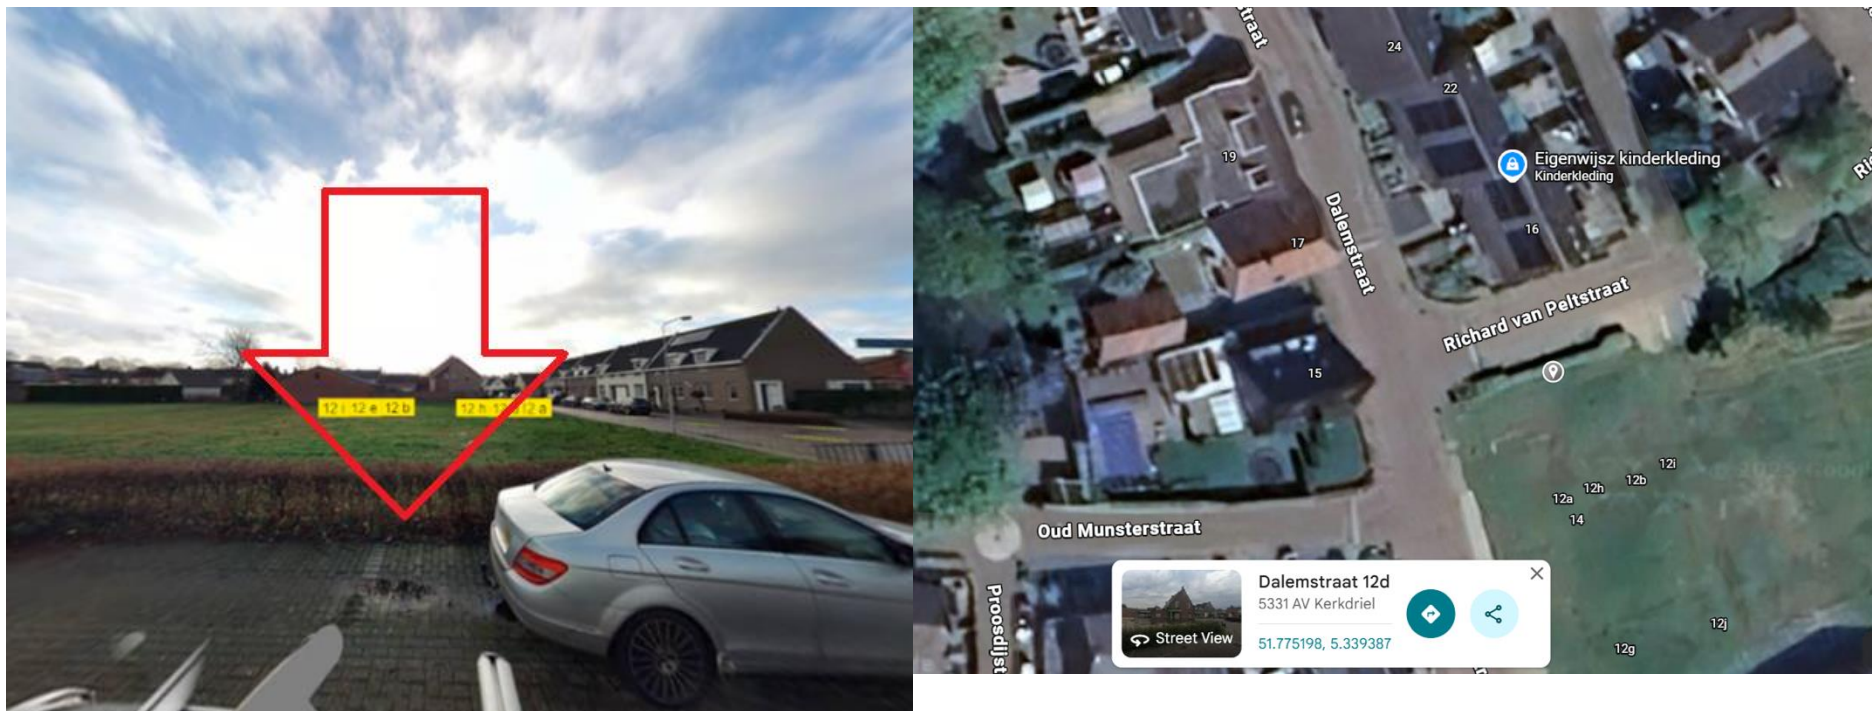

Te plaatsen verkeersborden
op de aangegeven locatie
t.b.v. elektrisch laden:

-E8C
-OB504



Nummer VKB48-2025
Datum 10 februari 2026