


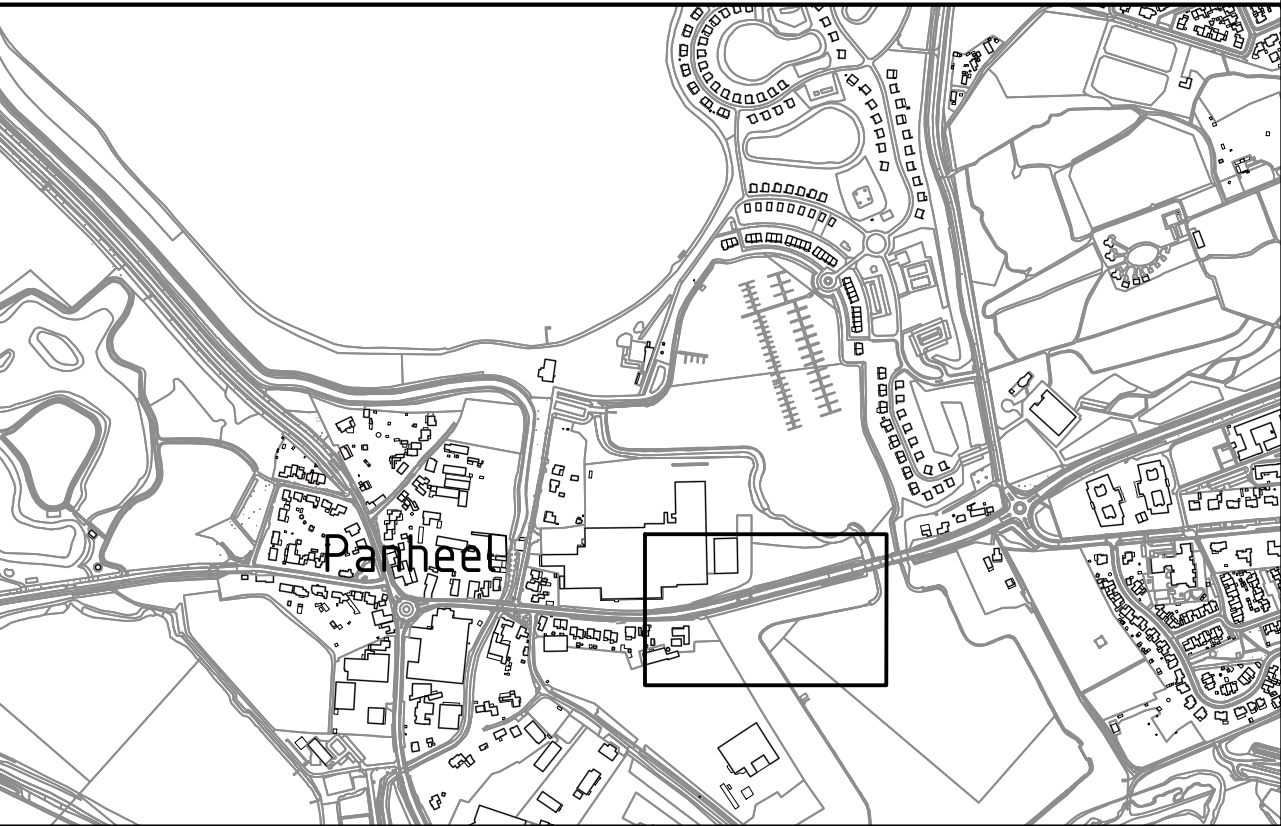

Legenda



Verklaring

- exacte (hoogte)ligging bestaande kabels en leidingen in het werk te bepalen;
- voor aanvang werkzaamheden maatvoering t.o.v. bestaande werk controleren;
- maten in meters. peilen in meters t.o.v. N.A.P., diameters in millimeters, tenzij anders aangegeven;
- verplaatsen lichtmasten, schakelkasten e.d. door derden;
- locatie lichtmasten en bomen ter informatie aangegeven.

FRA⁺
ingénieurs

Vestiging Sittard
Geerweg 7
6135 KB Sittard
046-400 0400

ra-plus.nl

Opdrachtgever:	Gemeente Maasgouw		
Project:	Komgrenzen		
Onderdeel:	Heelderweg Kommaatregel		
Revisie: B	Schaal: 1:200	Projectnr.: 25069.1	Tekeningnr.:
d.d. 10-10-2025	Formaat: A2	Blad 1 van 1	25069.1 E.18 VOkommaatregel 01-B sgi
Getekend: S.Gi	Gec.: D.He	Dir.: P:\25069.1\E.18\25069.1 E.18 VOkommaatregel 01-B sgi	