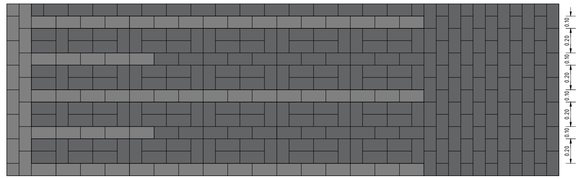

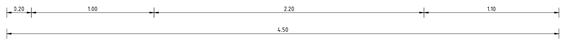

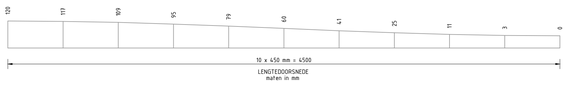

Principe detail 03: plateau (60km/uur) (12cm hoog) (bubeko)
Schaal 1:20

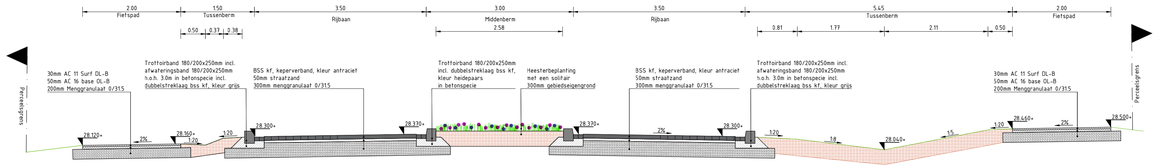

Dwarsprofiel A-A
Schaal 1:50

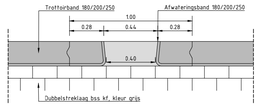

Principe detail 01: afwateringsopeningen h.o.h. 3m
Schaal 1:20

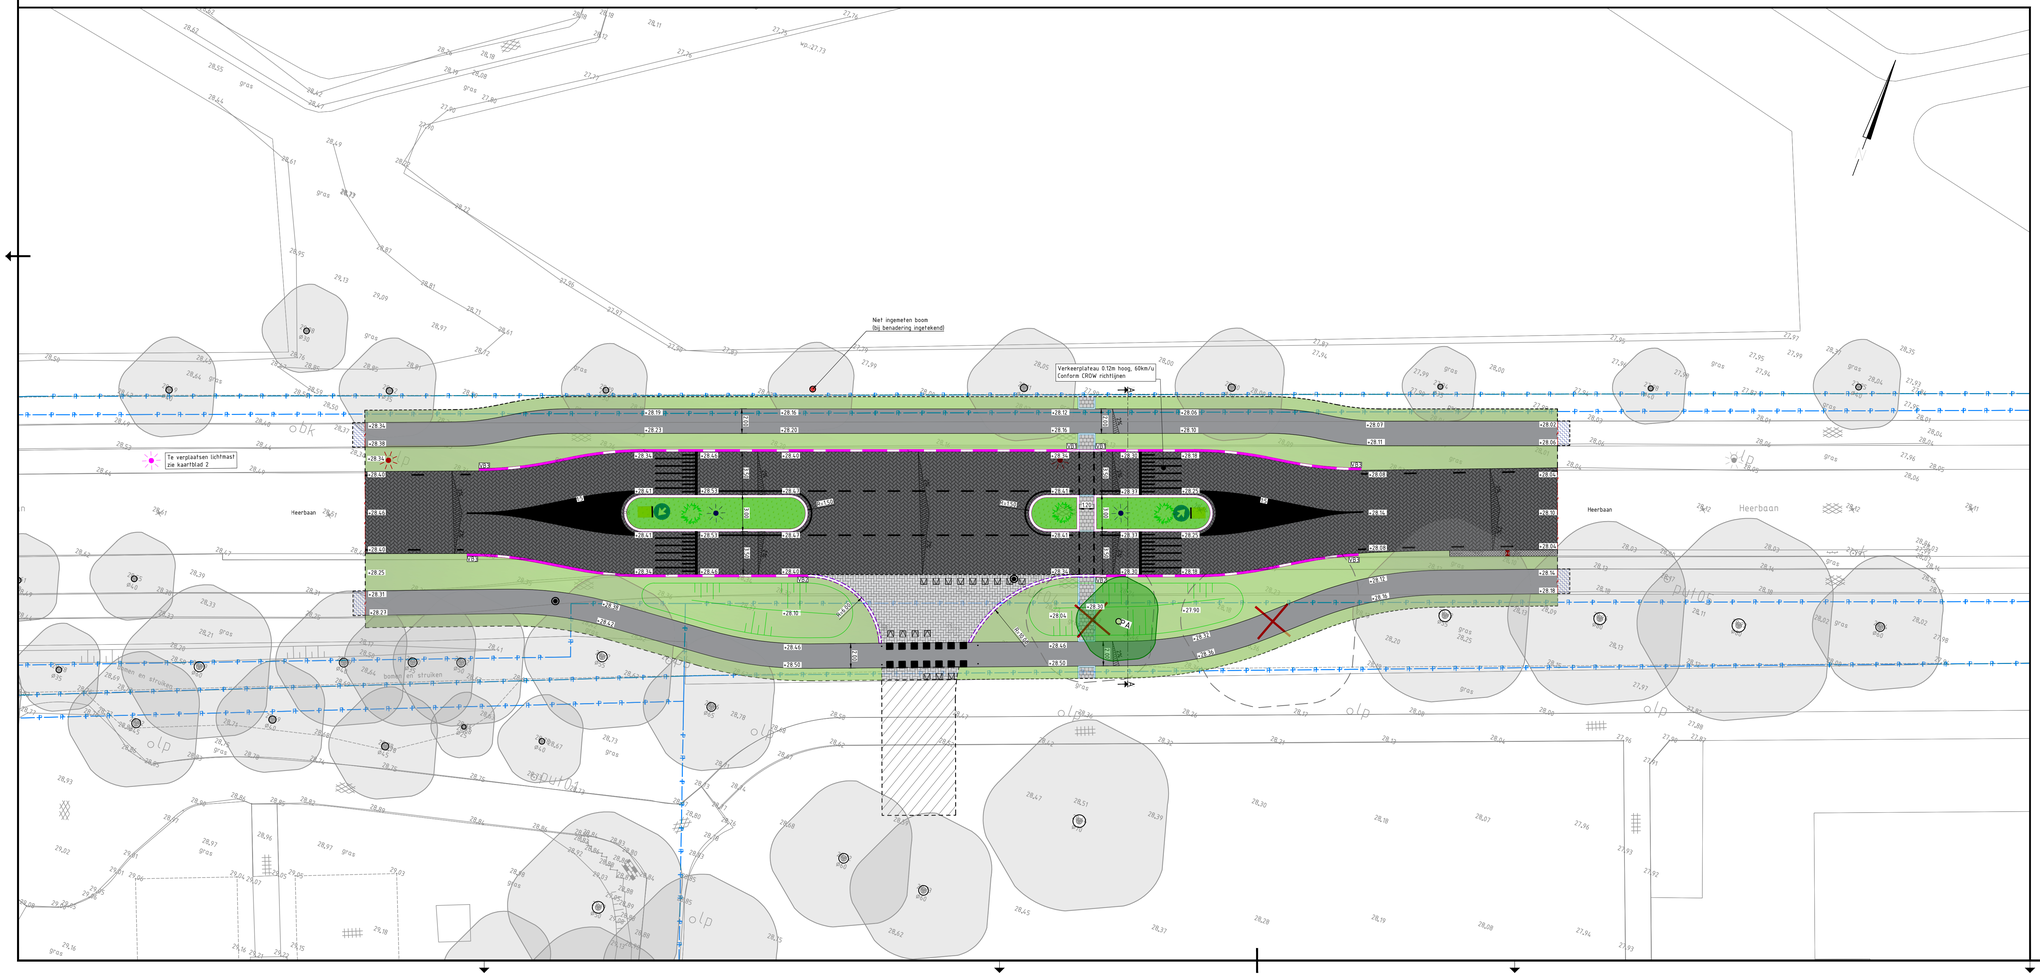

Legenda

- Kadastrale grenzen
- Asfalt Fietspad: 30mm AC 8 Surf DL-B, 50mm AC 16 base DL-B
- Kruidenrijk gras Cruydt Hoeck Bloemrijk grasland G1
- Bodembedekkende heesterbeplanting: Ligustrum vulgare 'Atrovirens'
- Bss kf, keperverband, kleur antraciet
- Bss KF, elleboogverband, kleur: lichtgrijs
- Trottoirband 180/200x250mm Incl. dubbele strek BSS KF, grijs
- Trottoirband 180/200x250mm incl. afwateringsband 180/200x250mm en dubbelstrek BSS KF h.o.h. 3.0m in betonspecie cf detail 01
- Opsluitband 200x250mm in betonspecie
- Markering 1-1 streep, gestraat bss kf, kleur wit
- Markering 1-3 streep, gestraat bss kf, kleur wit
- Markering 0.50-0.50 streep, gestraat bss kf, kleur wit
- Markering doorgetrokken streep, gestraat bss kf, kleur wit
- Blokmarkering, 0.50x0.50m van thermoplast, kleur wit
- Haaientandtegel 500x500mm
- Vlakvulling van thermoplast
- Bestaande putrand op hoogte stellen
- Straatkolk aansluiten op bestaande kolkleiding
- Molgoot 5 strek BSS kf
- Zaagsnede
- Enkele freestrap
- Toekomstige weg
- Bestaande lichtmast
- Bestaande lichtmast verwijderen
- Nieuwe lichtmast
- Verplaatsen lichtmast
- 27.67 Bestaande hoogte
- +27.58 Nieuwe ontwerp hoogte
- Te rooien boom
- Bestaande boom
- ØAA Nieuwe boom met code voor soort cf plantlijst 21-026-PLT-plantlijst
- Solitaire heester: Sambucus nigra 'Black Tower'

omschrijving wijziging	acc.	gez	get.	datum	ver.
Wijzigingen nav opm OG 18-06-2025	BM	GV	LM	18-06-2025	4.0
Wijzigingen nav opm OG	BM	GV	LM	14-04-2025	3.0
Wijzigingen nav opm OG	BM	GV	RT	18-12-2024	2.0
Eerste uitgave	BM	GV	RT	30-10-2024	1.0

project : Heerbaan, Heel

onderdeel : Bovengrondse infra

opdrachtgever : Gemeente Maasgouw

fase : BO
schaal : 1:200
formaat : A1+ (1050)
blad : 001 van : 002
projectnr. : 21-026
tekeningnr. : TEK-BO-BI-001

DUCOT Engineering & Advies
Kantoor Hoofddorpweg
Business Center Roerpoort
Boven de Wolfkuil 3 unit 3.D30
6049 LX Roermond
Kantoor 's-Hertogenbosch
Lerenweg 82
5234 KC 's-Hertogenbosch
Tel: 0475 - 71 13 90
e-mail: info@ducot.nl
website: www.ducot.nl

Bestandsnaam: N:\2 - PROJECTEN\21-026 PMGO, Heerbaan Heel\1 Ontwerp\1.5 BO\21-026-TEK-BO-BI-001-4.0.dwg