
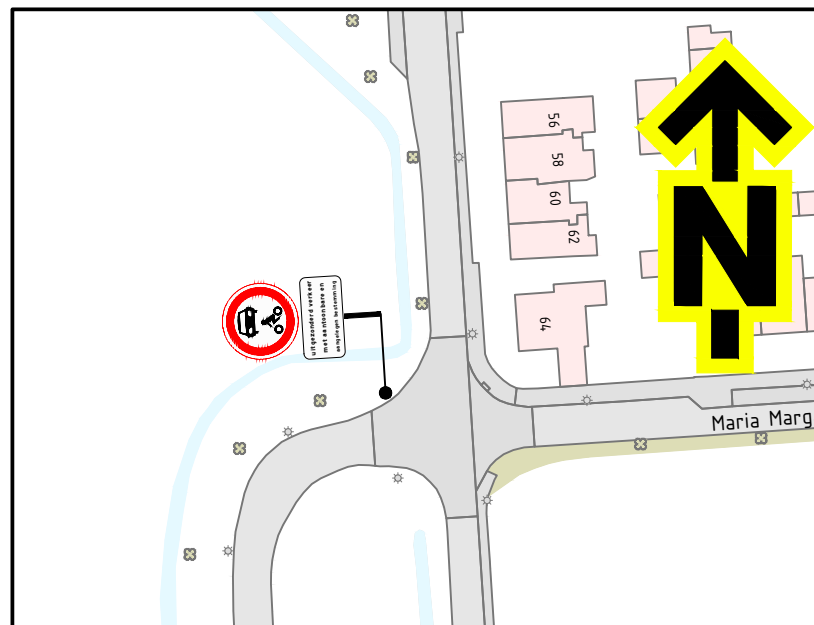



DETAIL

SCHAAL 1 :1000

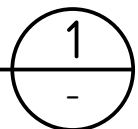



DETAIL

SCHAAL 1 :1000

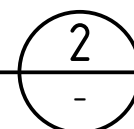

Opmerkingen

- afplakken/afkruisen conflicterende bebording
- de locatie van bebording is indicatief, de exacte locatie wordt in het werk bepaald

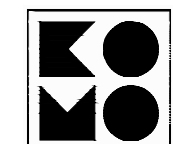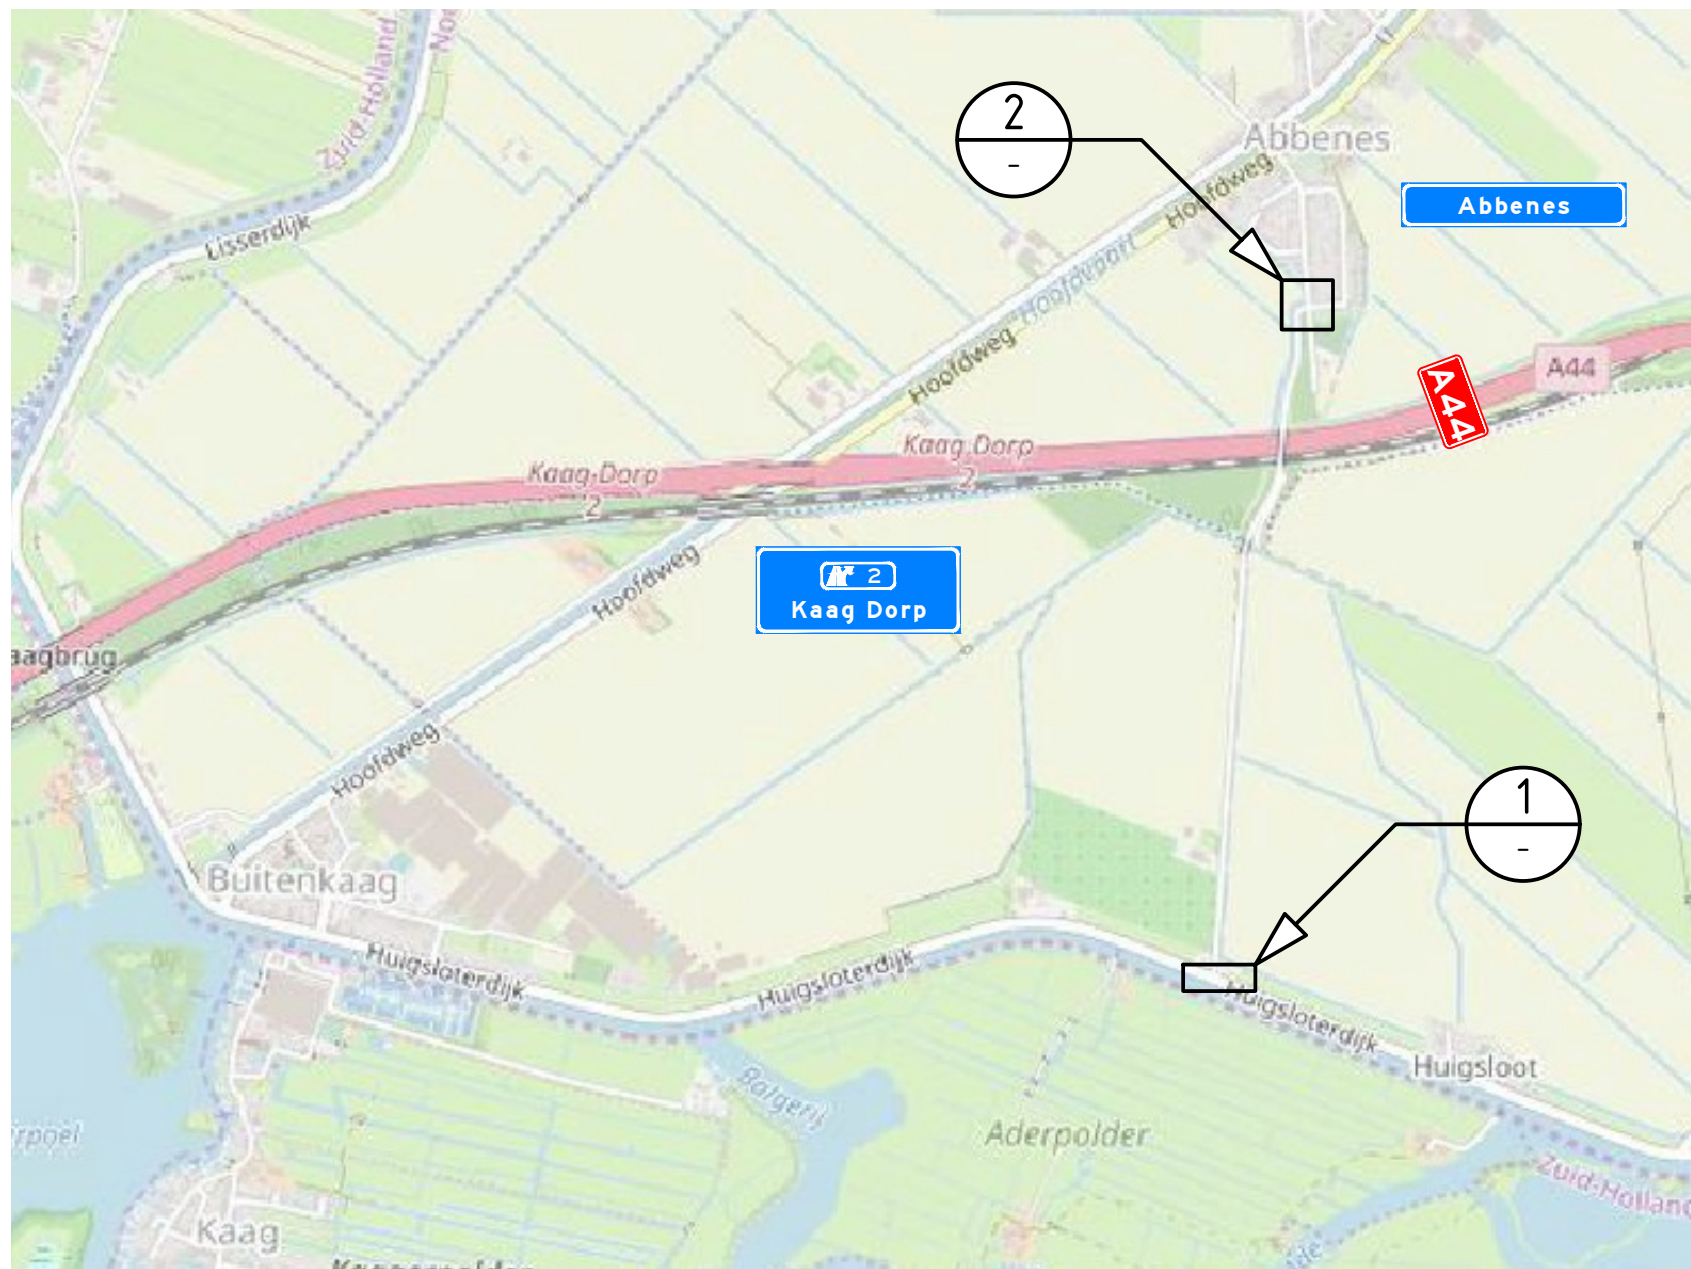

NCK.2022.488.BL9101.H331

Versie: 0.1 Omschrijving: Concept

06-10-25 Getekend: HYI Controle: COU 2e controle: RMU Vrijgegeven:

**TSNedK**  
 Menhirweg 12  
 5342 LS Oss  
 Postbus 160  
 5340 AD Oss  
 Tel: 0412 - 70 02 00  
 www.tsned.nl

**KWS**

Project: A44 Hoofdproject

Onderdeel: Verkeersmaatregelen  
 Dokter Heijelaan, Abbenes

Schaal: 1:16.000

Formaat: A3

Tekening nummer: PR07485-05A02-0.1

Blad 1 van 1