


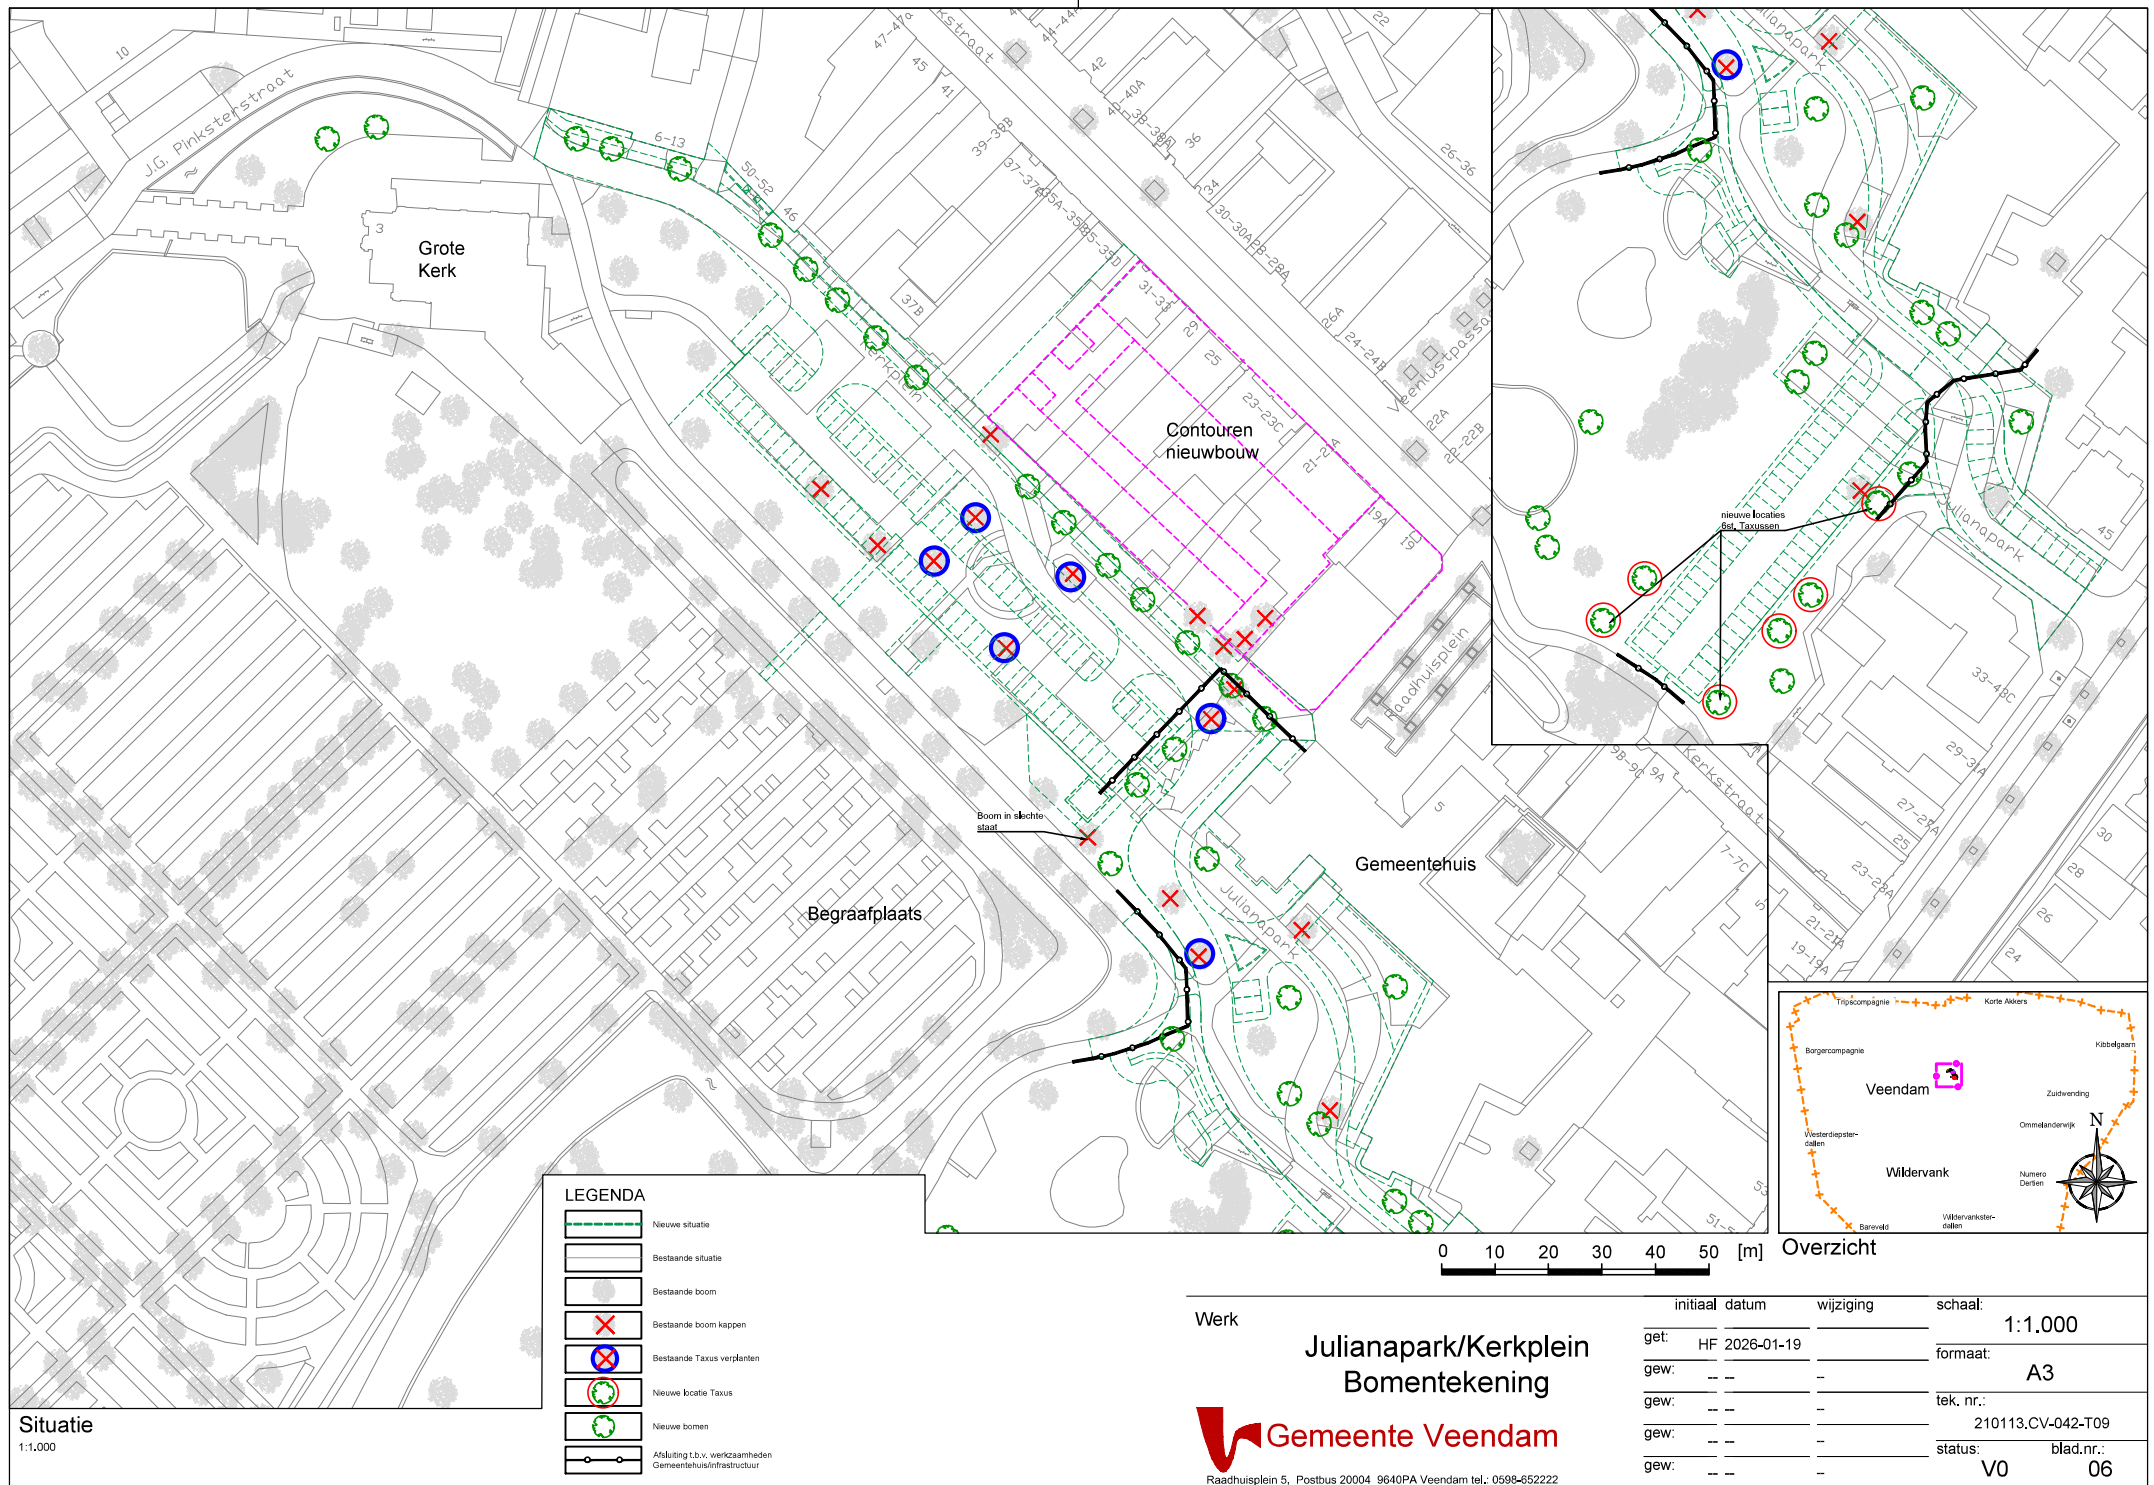

Situatie
1:1.000

LEGENDA

- Nieuwe situatie
- Bestaande situatie
- Bestaande boom
- Bestaande boom kappen
- Bestaande Taxus verplanten
- Nieuwe locatie Taxus
- Nieuwe bomen
- Afsluiting t.b.v. werkzaamheden Gemeentehuis/infrastructuur

Werk

Julianapark/Kerkplein Bomentekening

Gemeente Veendam
Raadhuisplein 5, Postbus 20004 9640PA Veendam tel.: 0598-652222

initiaal datum

get: HF 2026-01-19

gew: -- --

gew: -- --

gew: -- --

gew: -- --

wijziging

schaal: 1:1.000

formaat: A3

tek. nr.: 210113.CV-042-T09

status: blad.nr.: V0 06

Overzicht