


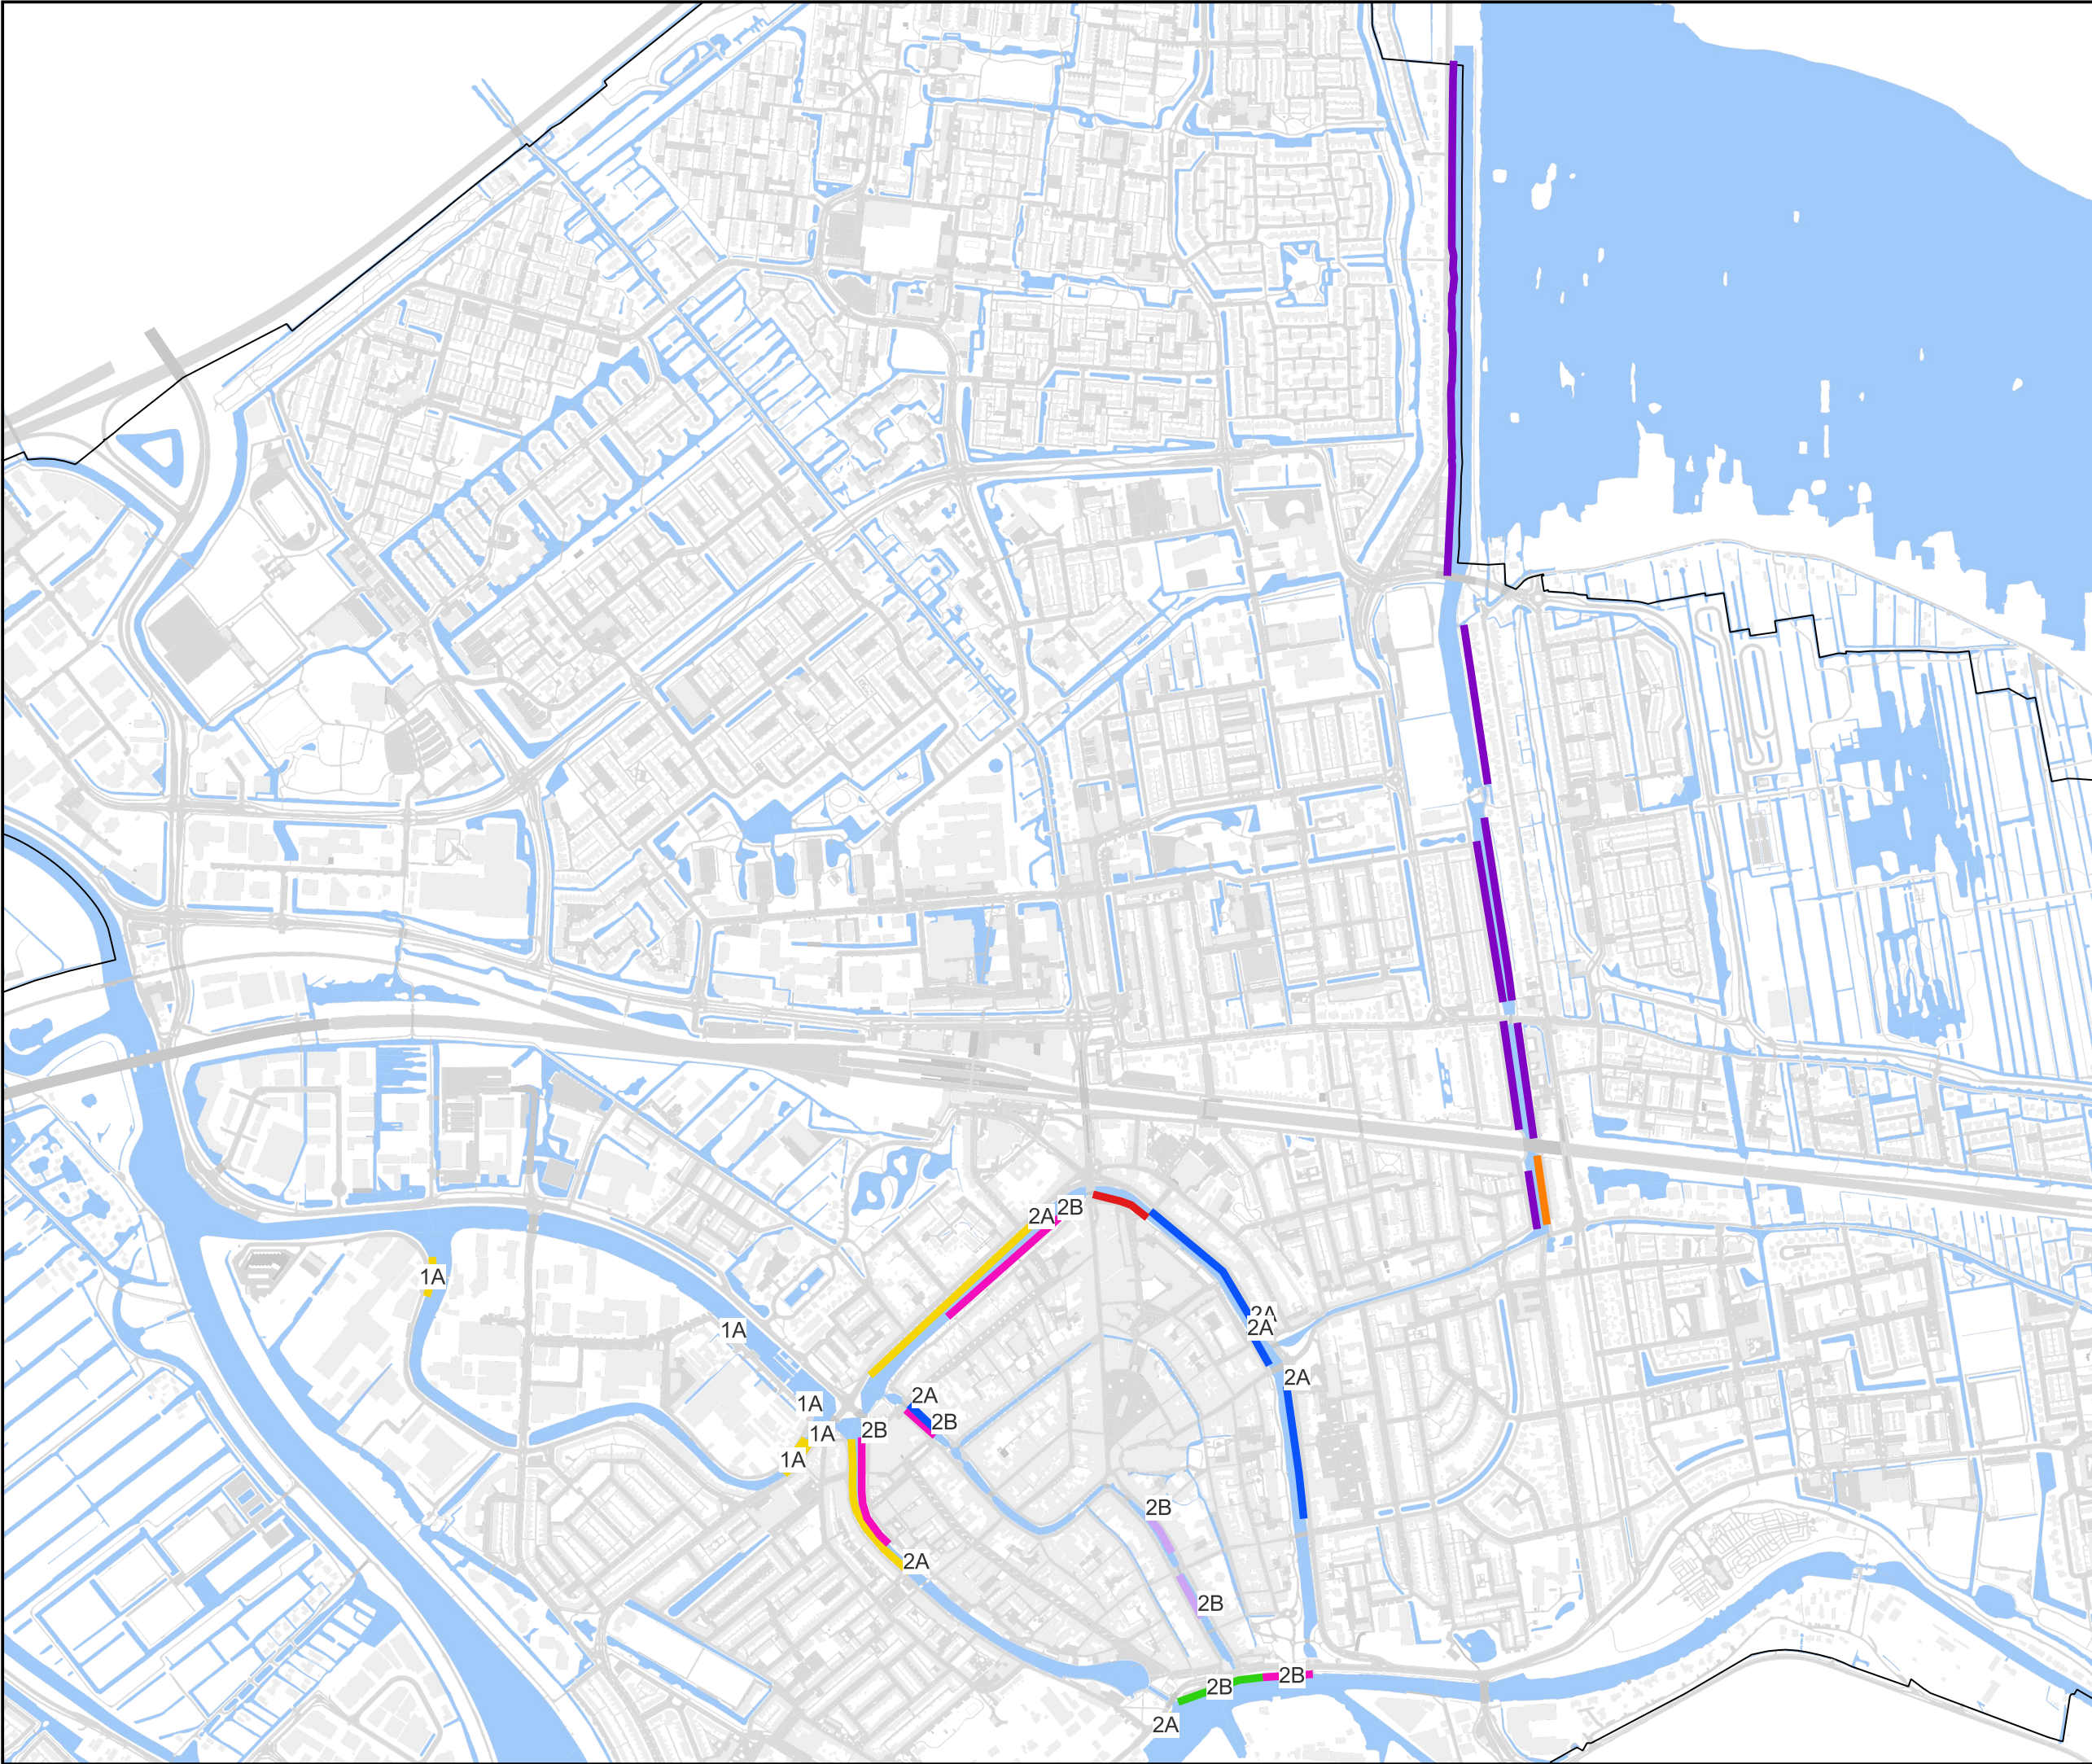

- Legenda**
- recreatie\_ligplaatsen
- Ligplaats zonder stroom
  - Ligplaats met stroom
  - Ligplaats met stroom, hoogte max. 1,70 m
  - Alleen sloepjes tot 5 m lengte, niet dubbel aanleggen, kademuren niet sterk genoeg
  - Kort durend verblijf en kano's
  - Passagiersschepen
  - Ligplaats zonder stroom, alleen bewoners
  - Alleen bewoners (huurovereenkomst via Hoogheemraadschap Rijnland)

Zone indeling vanaf 1 januari 2026:  
ZONE I: Goudkade; Gouwe buiten de singels; Jaagpad.  
ZONE II: Gouwe binnen de singels; Oost- en Westhaven; Kattensingel; Nieuwe Veerstal; Turfsingel; IJsselkade; Overig gemeentewater.  
NB. Deze zoneverdeling is niet van toepassing op woonschepen.

**Ligplaatsenkaart**

Datum: 22-10-2025  
Tekenaar: C.W. Blacqui re  
Formaat: A3  
Schaal: 1:12.000

