



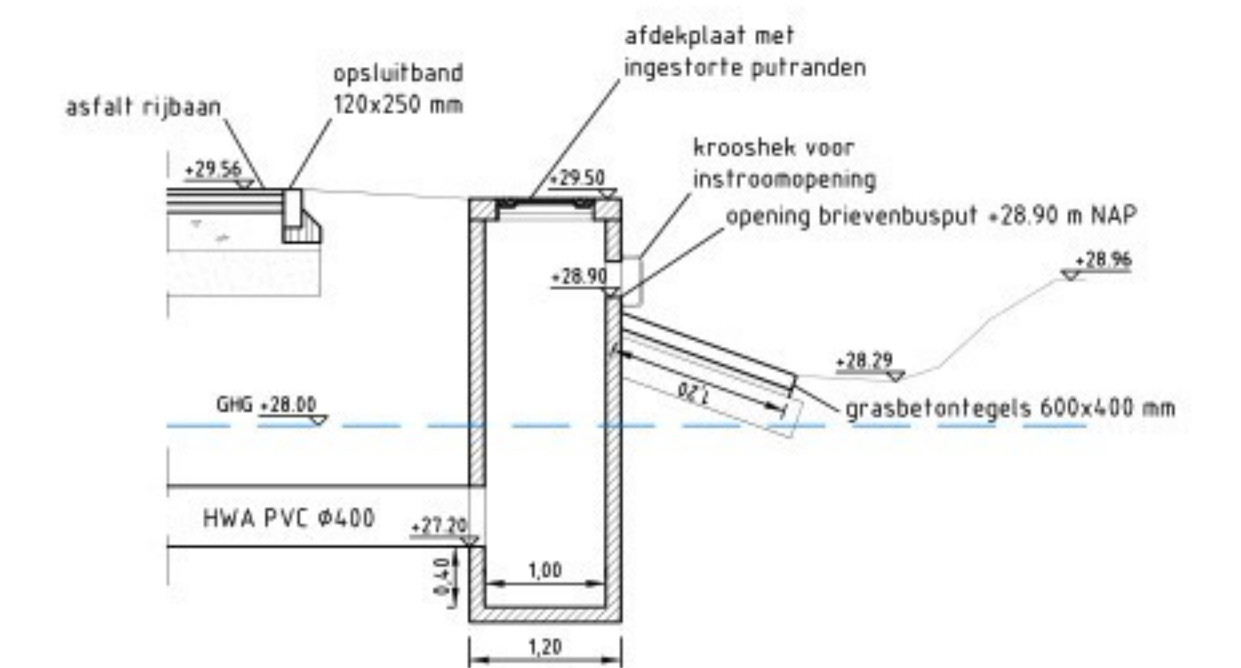

Dwarsprofiel put H01

Schaal 1:50

- Legenda**
- Bestaande situatie
  - Bestaande perceelsgrens
  - Nieuwe perceelsgrens
  - Bestaande hoogte in meters ten opzichte van N.A.P.
  - Aanbrengen talud met taludhellings- en waterlijn indicatie
  - Aanbrengen HWA ruiling met b.o.b., materiaal, diameter, stroomrichting en ruimtebeslag
  - Aanbrengen HWA inspectieput (afdekken met stalen plaat)
  - Aanbrengen HWA inspectieput met open roosterdek
  - Aanbrengen HWA PE-put Ø315
  - Putdekselhoogte, putnummer en invendige putafmeting
  - Aanbrengen huisaansluiting HWA ruiling PVC Ø125 mm met ontsluitingsstuk en dilaat

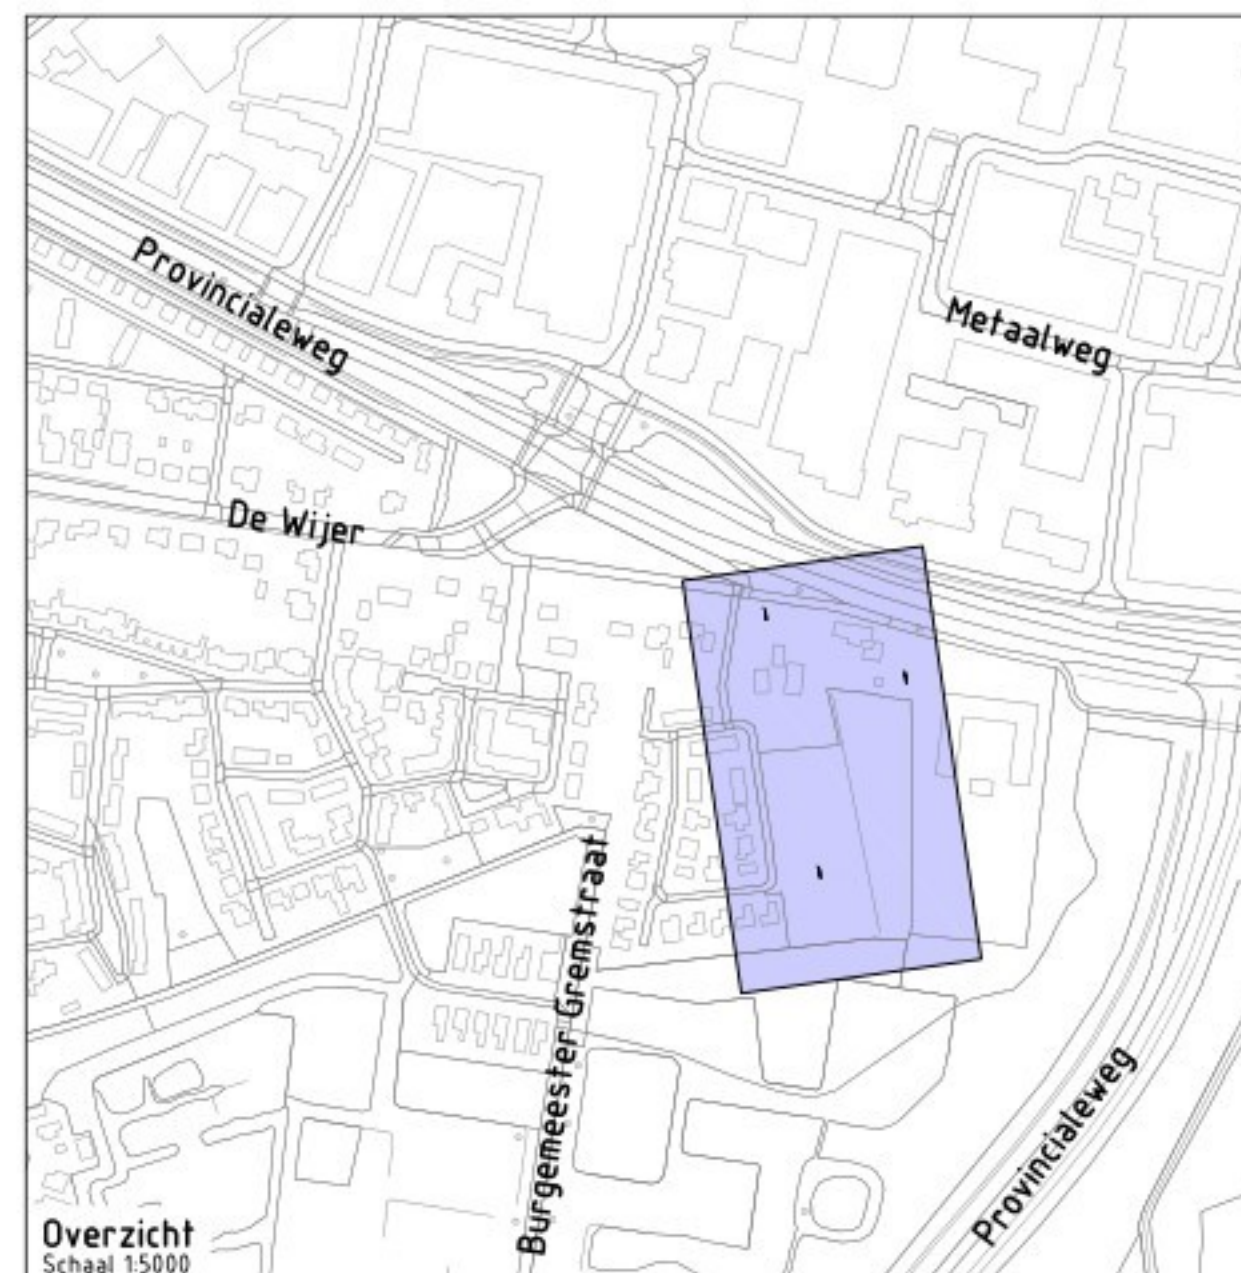

Overzicht

Schaal 1:5000

|   |                                                                                       |
|---|---------------------------------------------------------------------------------------|
| Project: <b>Bouwplan Dennenoord II</b>   |                                                                                       |
| Opdrachtgever:   |  |
| <div><div><b>GRASVELD</b><br/>CIVIELE TECHNIEK</div></div>  |                                                                                       |
| Onderskel:   | <b>Werking HWA systeem</b>                                                            |
| <hr/>   |                                                                                       |
| Gerekend:   | RSw                                                                                   |
| Goedgekeurd:   | MGr                                                                                   |
| Projectnummer:   | G318-028                                                                              |
| Datum:   | 20-11-2025                                                                            |
| Schaal:   | 1:200                                                                                 |
| Formaat:   | A0+2                                                                                  |
| Tekening:   | 01 van 01                                                                             |
| Doc.:   | G318028 - WE                                                                          |
| <hr/>   |                                                                                       |
| Tase WE:   |                                                                                       |
| Versie: <b>A</b>   |                                                                                       |