


leggen van een LS-kabel in een regionale waterkering thv Molendijk 2 in Standdaarbuiten

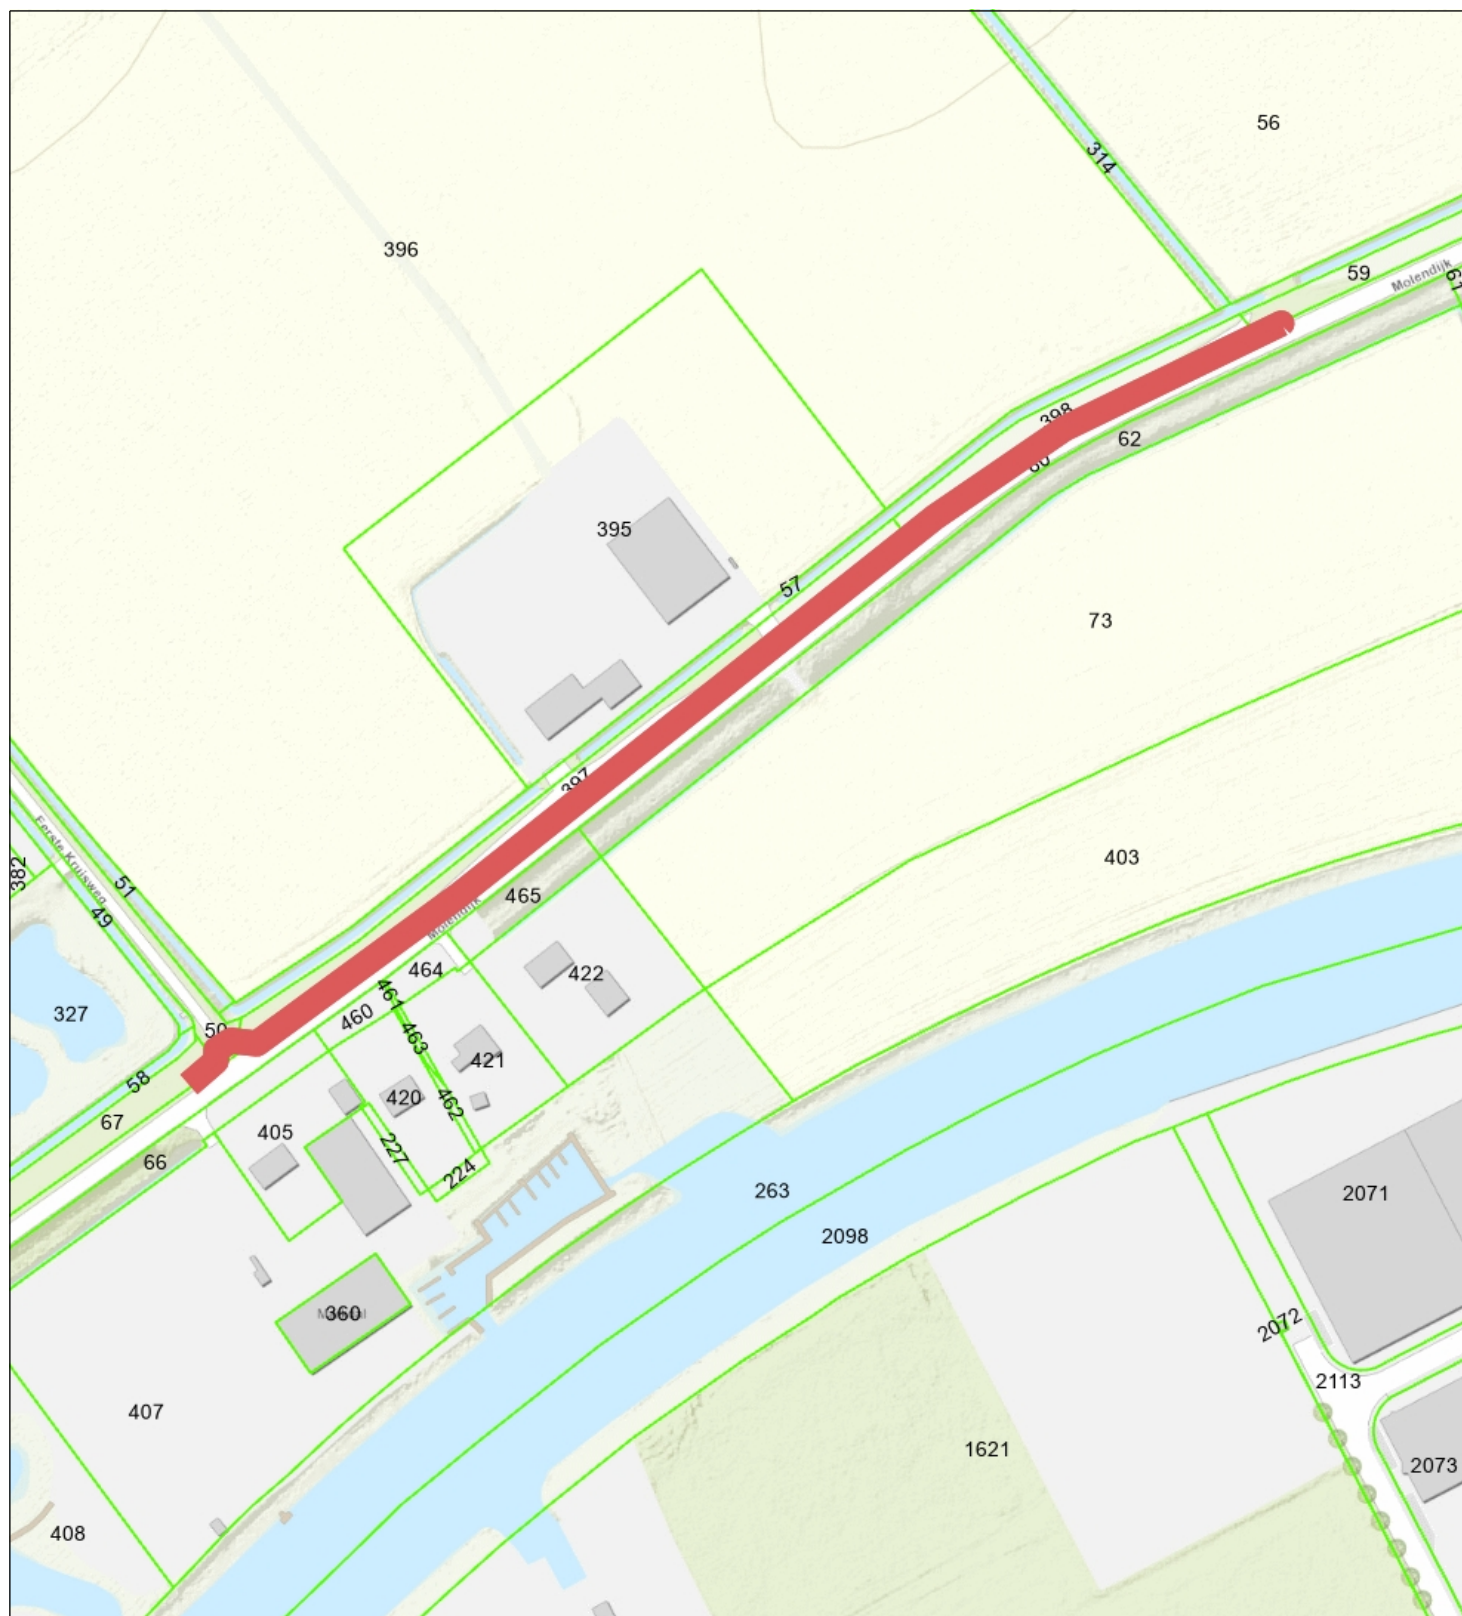

 Percelen
Topo



 Waterschap
Brabantse Delta



Naam/Proces:
0652989826-B

Datum: 29-01-2026

Formaat: A4

Schaal: 1:2,500