


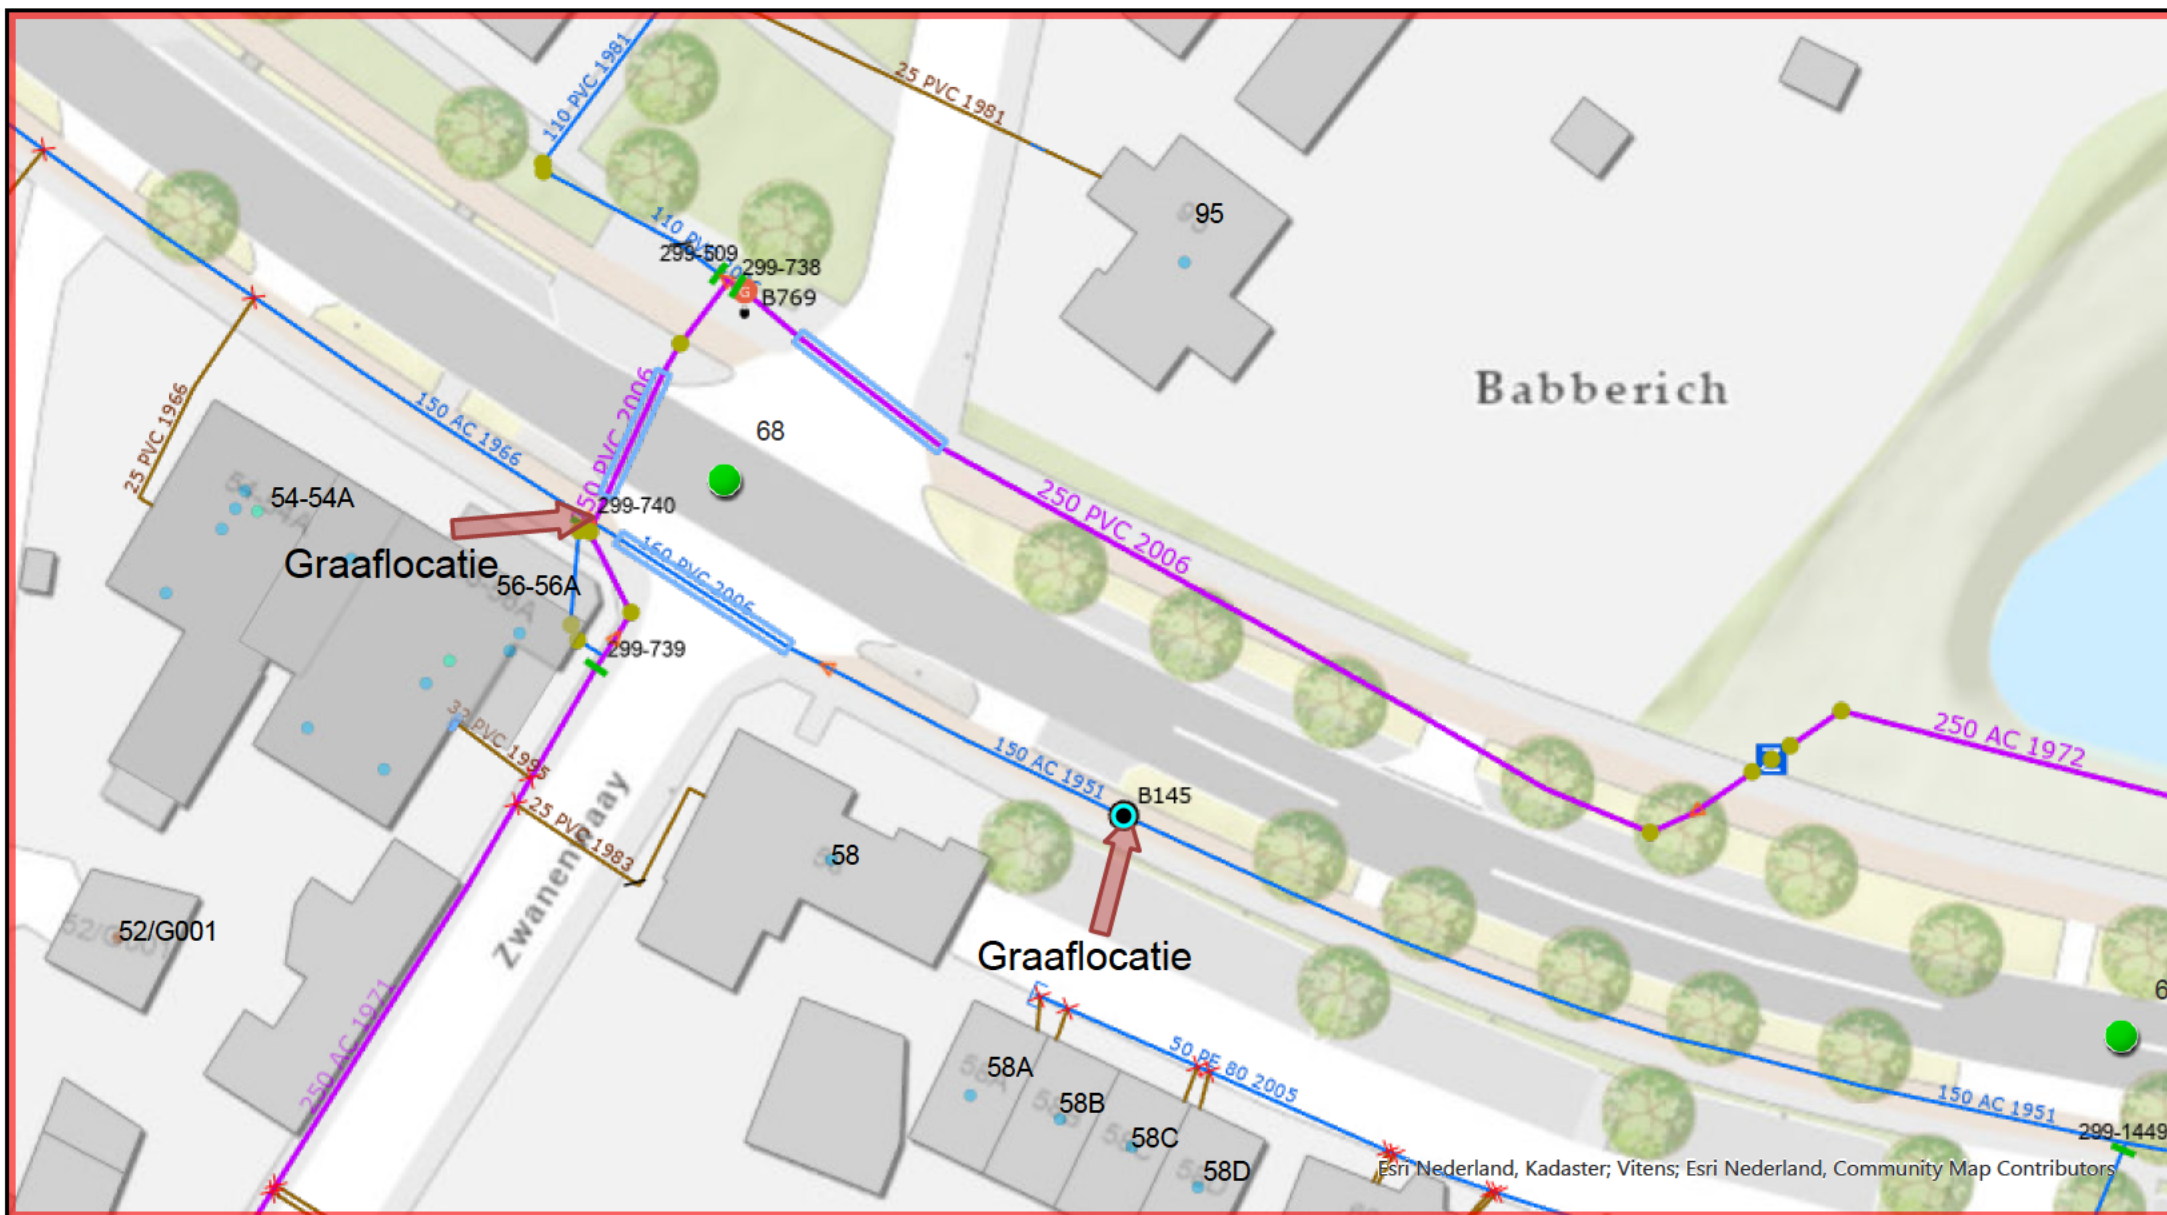

Leidingen

- Transportleidingen
- Distributieleidingen
- Leiding (BEEL)
- Leiding (Geen BEEL)
- Ruwwaterleiding
- Leidingen vervallen
- Aansluitleidingen
- Leiding gepland netwerk

Kabels

- 250 AC
- 250 PVC
- 150 AC
- 110 PVC
- 50 PE
- 32 PVC
- 25 PVC

Brandkraan in gebruik

- Spuitkraan
- Vitens, Insultbeveiliging
- Vitens, Onbeveiligd
- Ondergronds, Vitens Insultbeveiliging
- Ondergronds, Vitens Onbeveiligd
- Gemeente, Onbeveiligd

Brandkraan nog niet in gebruik

- Gemeente, Onbeveiligd

Afsluiters (actueel)

- Schulffsluiters (Open/Dicht)
- Vlinderklep (Open/Dicht)
- Dienstraan (Open/Dicht)
- Materiaalovergang
- Aansluitleiding/Distributieleiding

Dorpstraat Babberich

Vitens



Formaat:
A4
Schaal:
1:500
Datum:
26-1-2026
Postbus 1205
8001 BE Zwolle

0 10 20 M

Vitens