


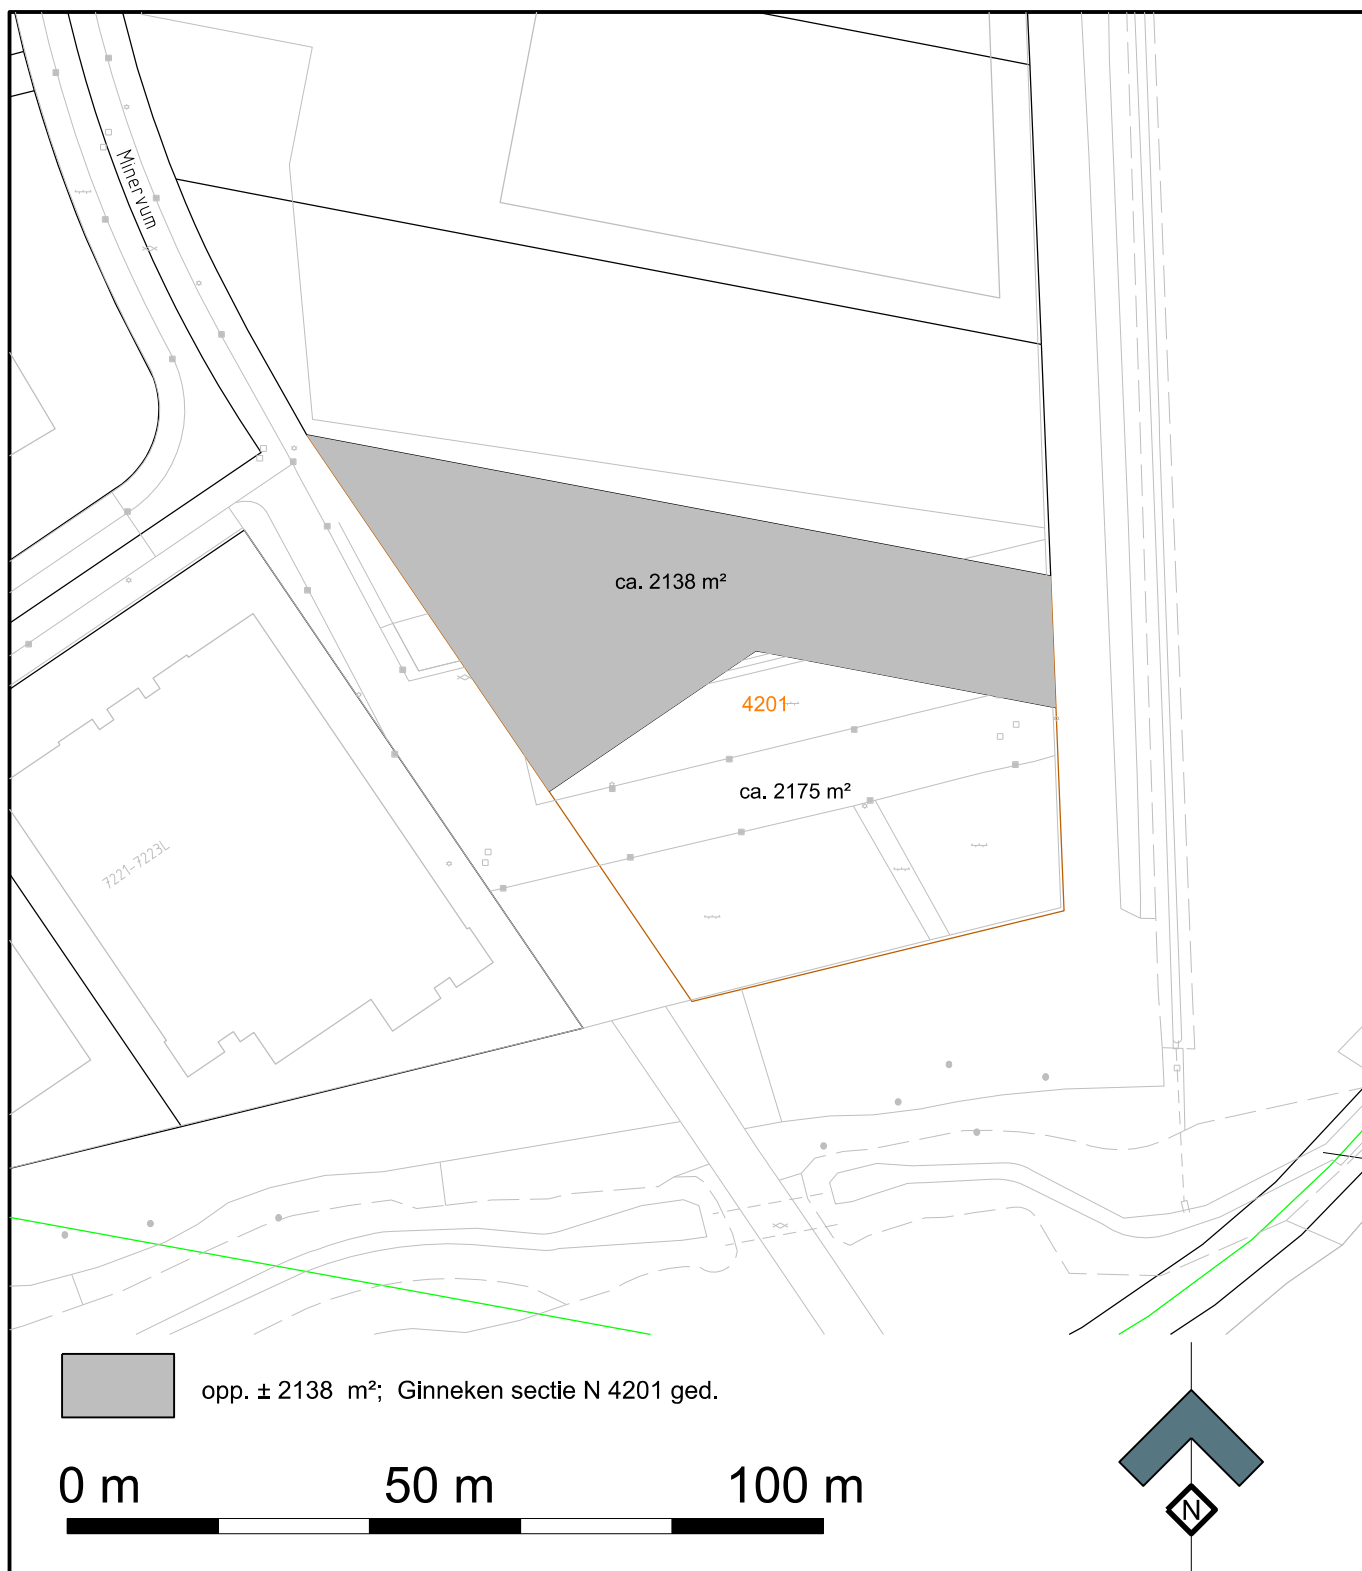

Data Services Ruimte en Gebouwen			TE VERKOPEN AAN: AMBULANCE POST MINERVUM		
Schaal	1:1000	A4			
Getekend	11-12-2025	mse2			
Gewijzigd		mse2			
Vervangt					
Teammanager BVD/RDI/DRG M. van Kuijk			GEO-TRA-VKP-0967 Bedrijfsvoering & Dienstverlening		
Aanmaken			 Gemeente Breda	Teknr. 336672	Versie : 0