



VERGUNNING VERLEEND

behoort bij besluit van burgemeester en wethouders


Zaaknummer: EHV-21-2025-009887

Besluitnummer: EHV/DR/2025-000342

Datum: 5 januari 2025

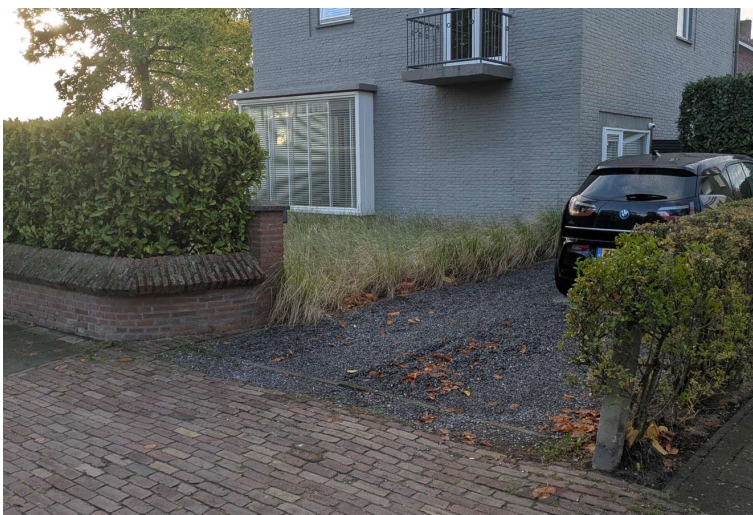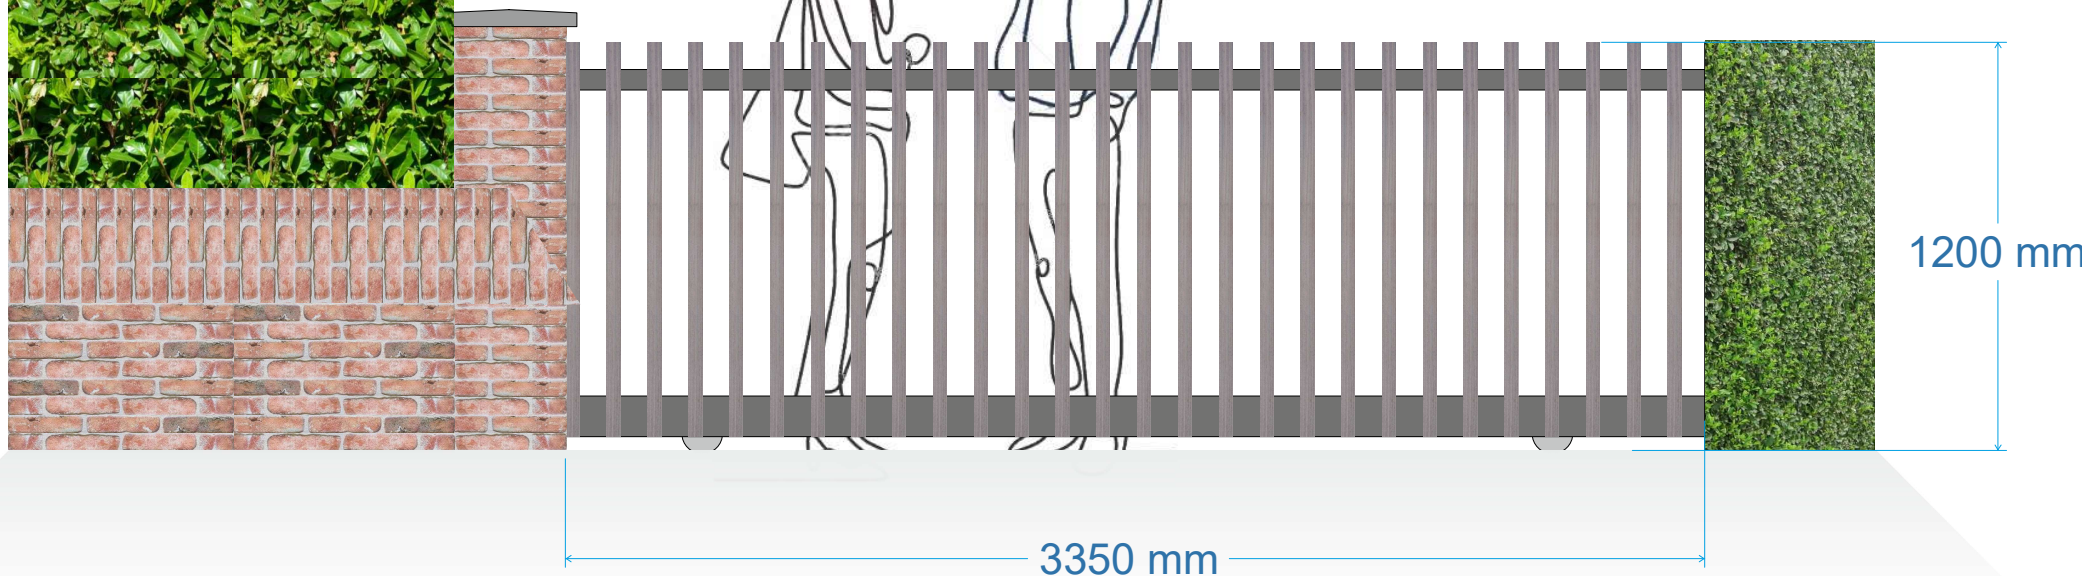

Toelichting:
Constructie staal RAL 7021
Spijlen: padouk

 rene@segeren-poorten.nl - 0499-425065	Naam	:	
	Datum	:	21-11-2025
	Project nr.	:	253636
	Onderwerp	:	Railpoort Floralaan West 131
	Betreft	:	Straataanzicht